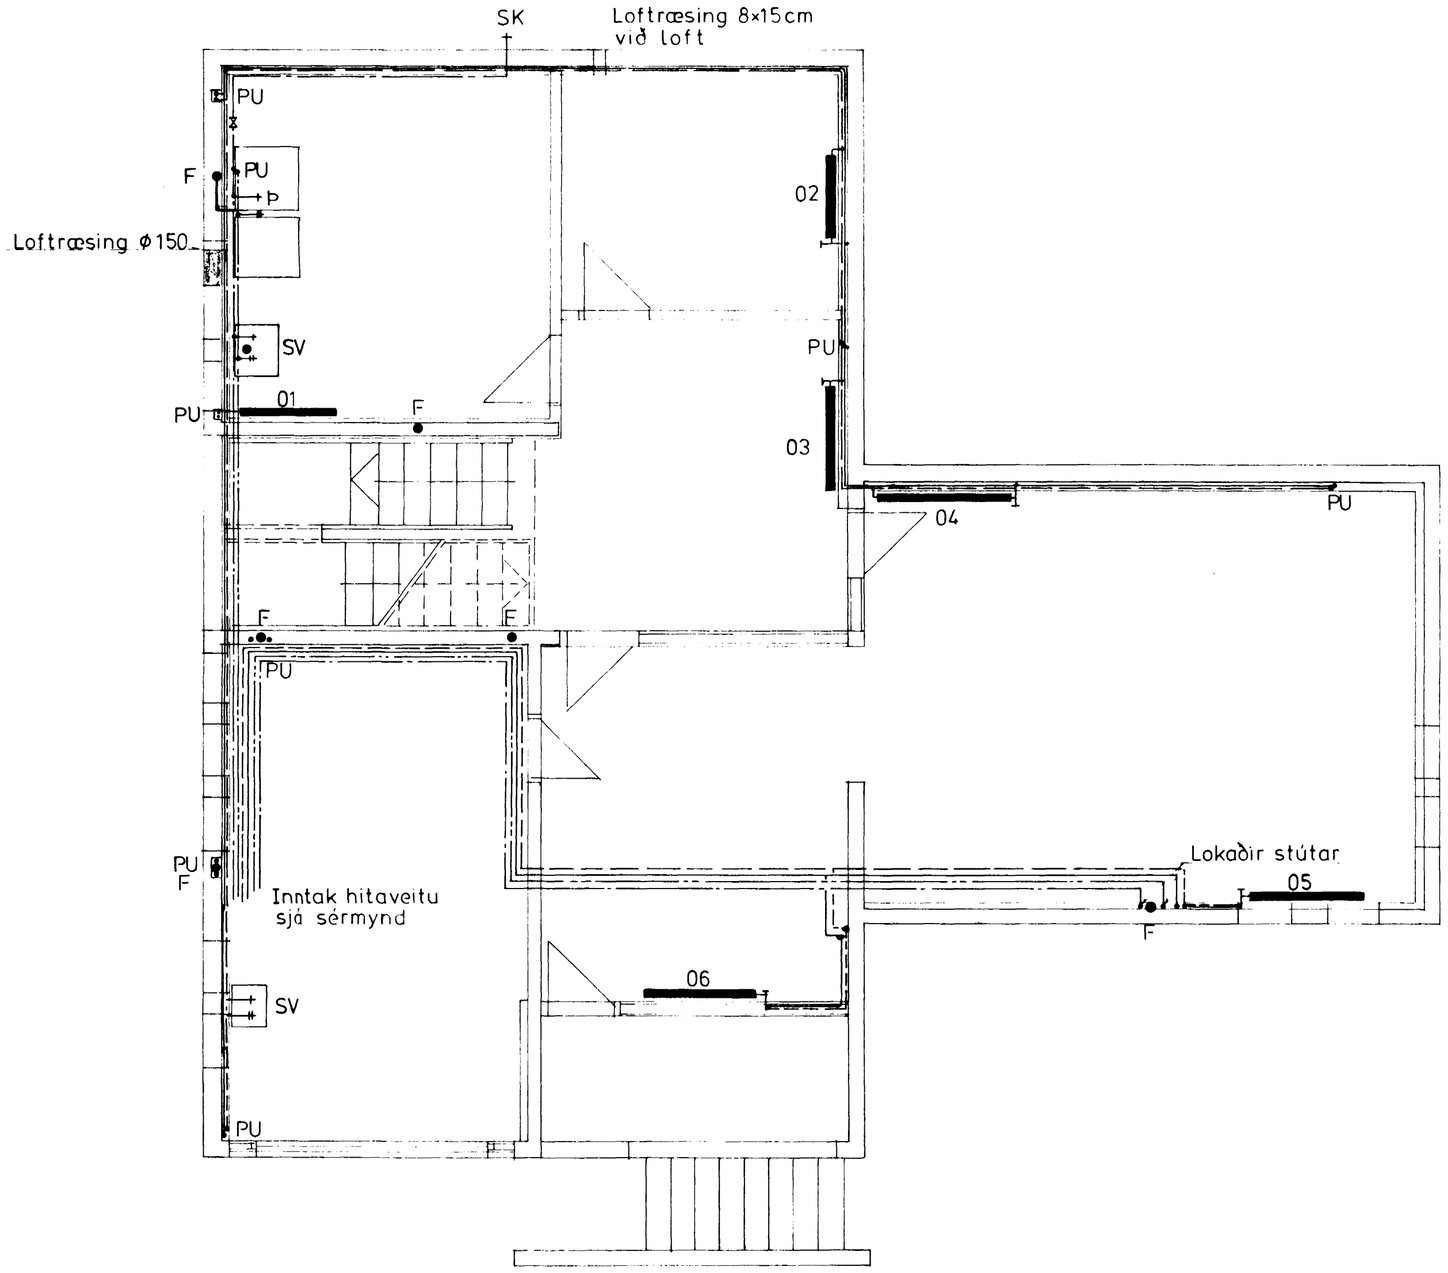

GRUNNMYND KJALLARA 1:50

5. júní 1980 HAFNARFJARÐARBÆR BYGGINGAFULLTRÚINN

Teikn. nr.	Tilvísun á teikningu	Br.	Dags.	Eðli breytingar	Br.	Yf.	Samþ.
2.05	KERFISMYND FALLPÍPNA						
2.06	KERFISMYND HITALAGNA						
2.07	KERFISMYND NEYSLUVATNSLAGNA						

VERKFRÆÐISTOFA SIGURÐAR THORODDSEN hf.
VERKFRÆÐIRÁÐGJAFAR FRV
105 Reykjavik. Ármúli 4 Simi: (91) 8 44 99 Fjarriti 2040 vst is
600 Akureyri. Glerárgata 36 Simi: (96) 2 25 43
310 Borgarnes. Berugata 12 Simi: (93) 73 17
400 Ísafjörður. Fjarðarstræti 11 Simi: (94) 37 08

Hannað	Teiknað	Yfirfarið	Samþykkt
A.S.	k.j.k.		

TRYGGVI ÓLAFSSON

HÁIHVAMMUR 13. HAFNARFIRÐI
HREINLÆTIS- OG HITALAGNIR
LAGNIR Í KJALLARA

Dagsetning	Verk nr.	Teikn. nr.
FEB. 1980	79.079	2.02