GRUNNMYND KJALLARA, 1:50

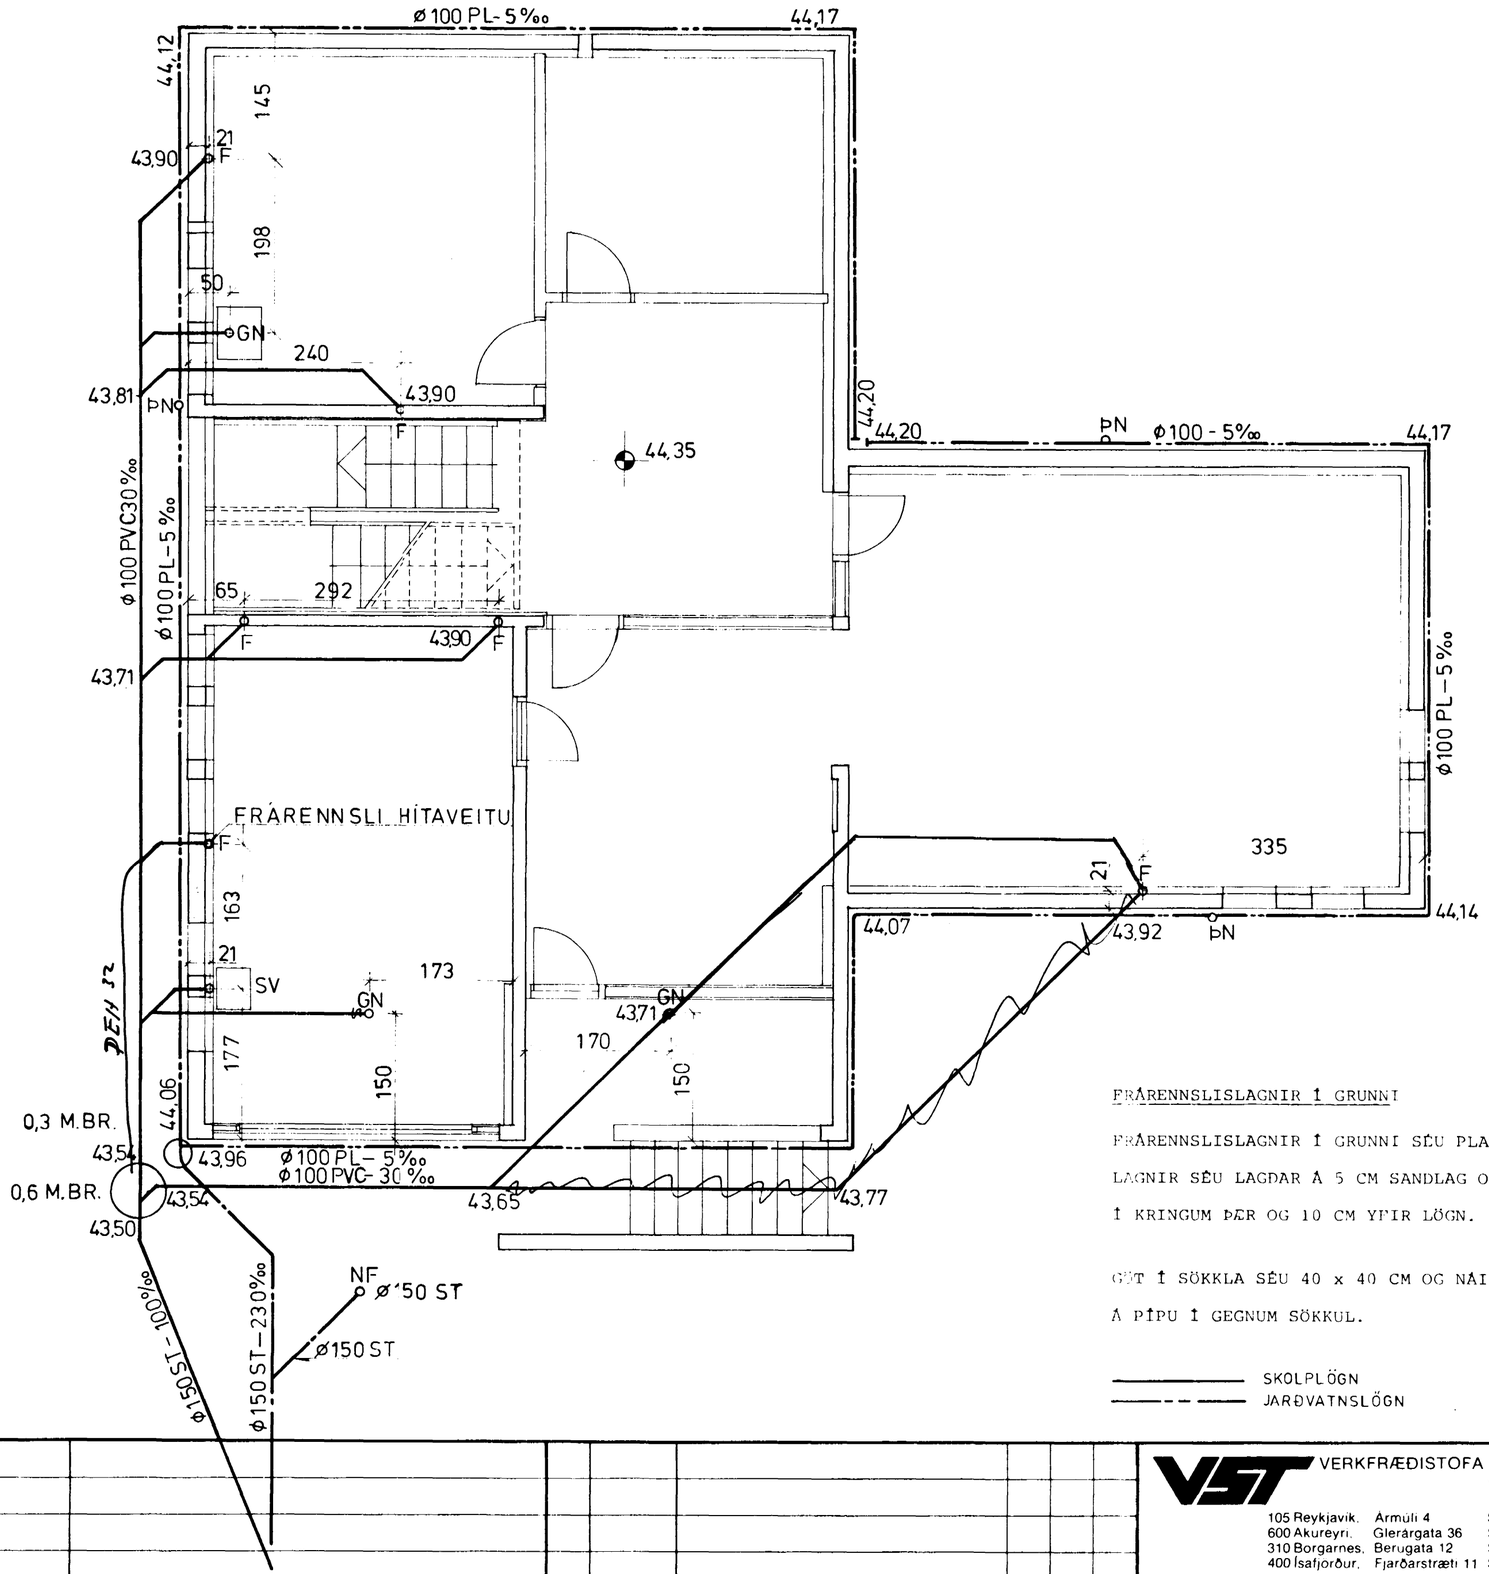

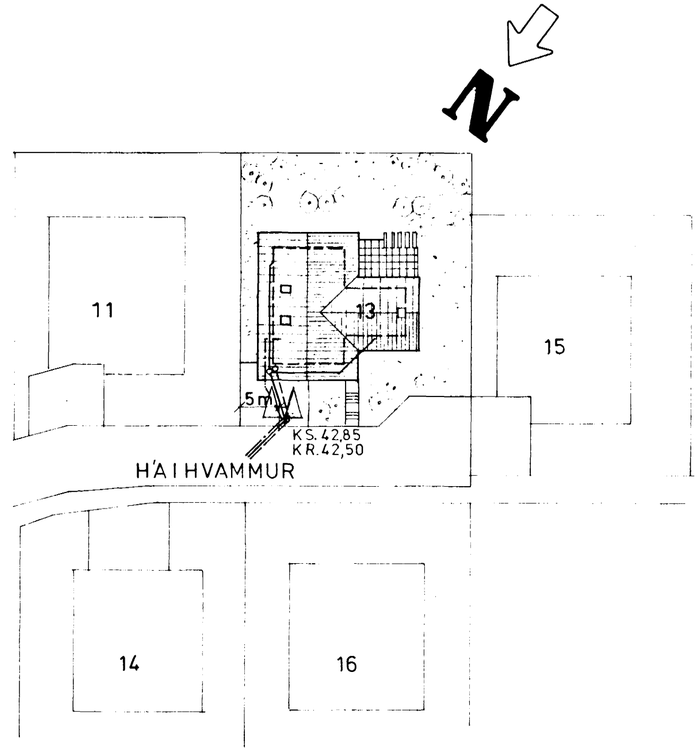

AFSTÖÐUMYND 1:500

FRÁRENNSLISLAGNIR Í GRUNNI

FRÁRENNSLISLAGNIR Í GRUNNI SÉU PLASTLAGNIR.

LAGNIR SÉU LAGÐAR Á 5 CM SANDLAG OG SANDI SÉ ÞJAPPAÐ VEL Í KRINGUM ÞÆR OG 10 CM YFIR LÖGN.

GÖT Í SÖKKLA SÉU 40 x 40 CM OG NÁI 10 CM NIÐUR FYRIR KÓTA Á PÍPU Í GEGNUM SÖKKUL.

——— SKOLPLÖGN
— — — JARÐVATNSLÖGN

5. júní 1980 HAFNARFJARÐARBÆR BYGGINGAFULLTRÚINN

Teikn.nr.	Tilvísun á teikningu	Br.	Dags.	Eðli breytingar	Br.	Yf.	Samb.

VST VERKFRÆÐISTOFA SIGURÐAR THORODDSEN hf.
VERKFRÆÐIRÁÐGJAFAR FRV

105 Reykjavík, Ármúli 4, Sími: (91) 8 44 99, Fjarriti: 2040 vst is
600 Akureyri, Glerárgata 36, Sími: (96) 2 25 43
310 Borgarnes, Berugata 12, Sími: (93) 73 17
400 Ísafjörður, Fjarðarstræti 11, Sími: (94) 37 08

TRYGGVI ÓLAFSSON

HÁIHVAMMUR 13, HAFNARFIRÐI.
HREINLÆTIS-OG HITALAGNIR.
LAGNIR Í GRUNNI. AFSTÖÐUMYND

Hannað	Teiknað	Yfirfarið	Samþykkt	Dagsetning	Verk nr	Teikn. nr
A.S.	kjk			JAN. 1980.	79.079.	2.01