




Samþykkt á fundi bygginga-  
nefndar þ. 21/10/1979  
BYGGINGAFULLTRÚINN  
Í HAFNARFIRÐI  
*E. Þ. Gunnarsson*

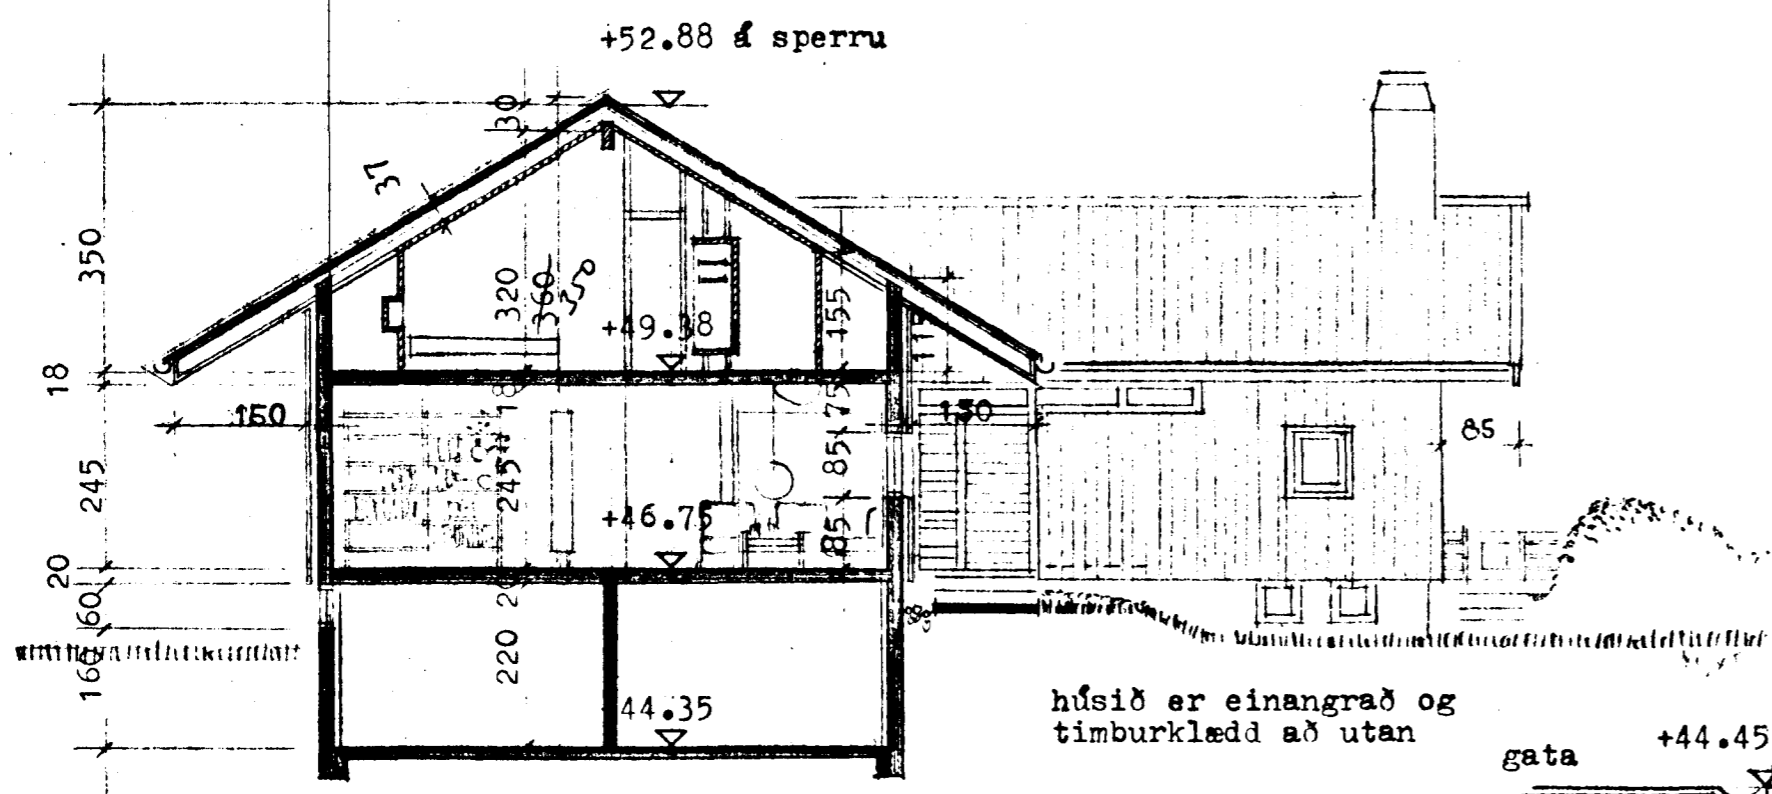


sneiðing **CC**

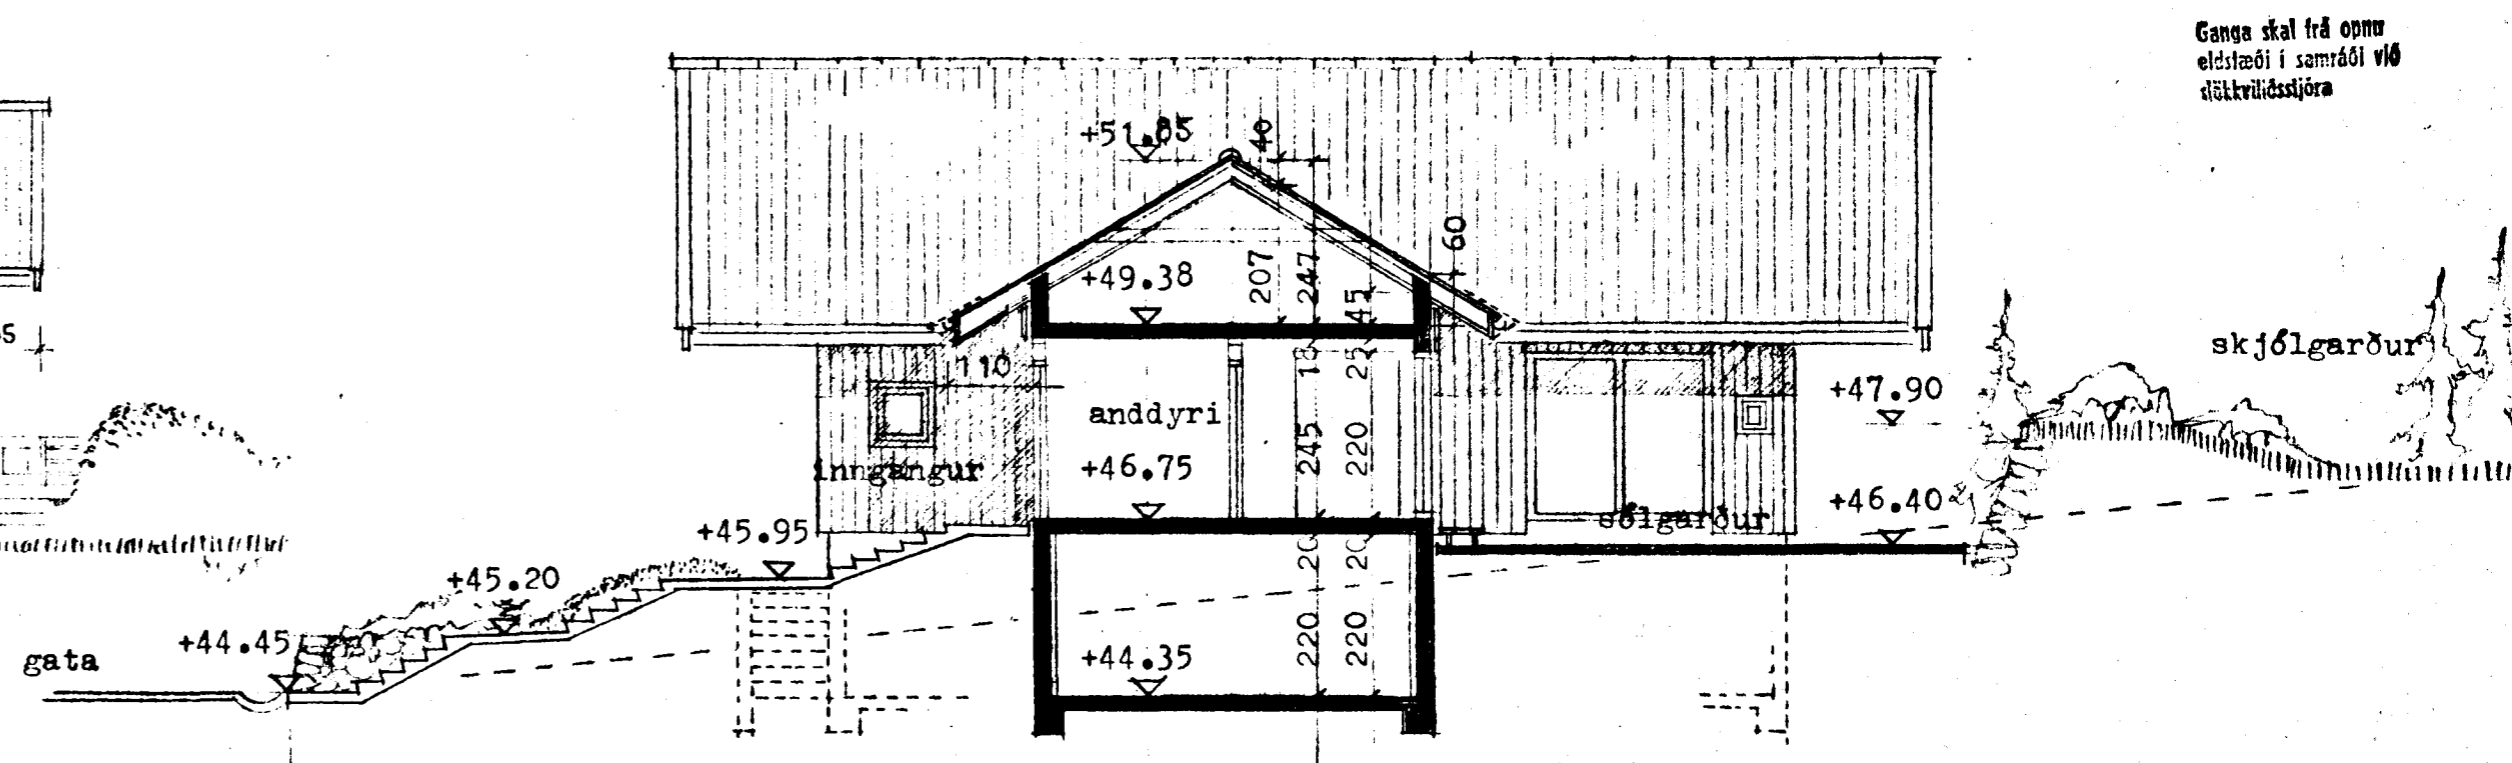

sneiðing **DD**

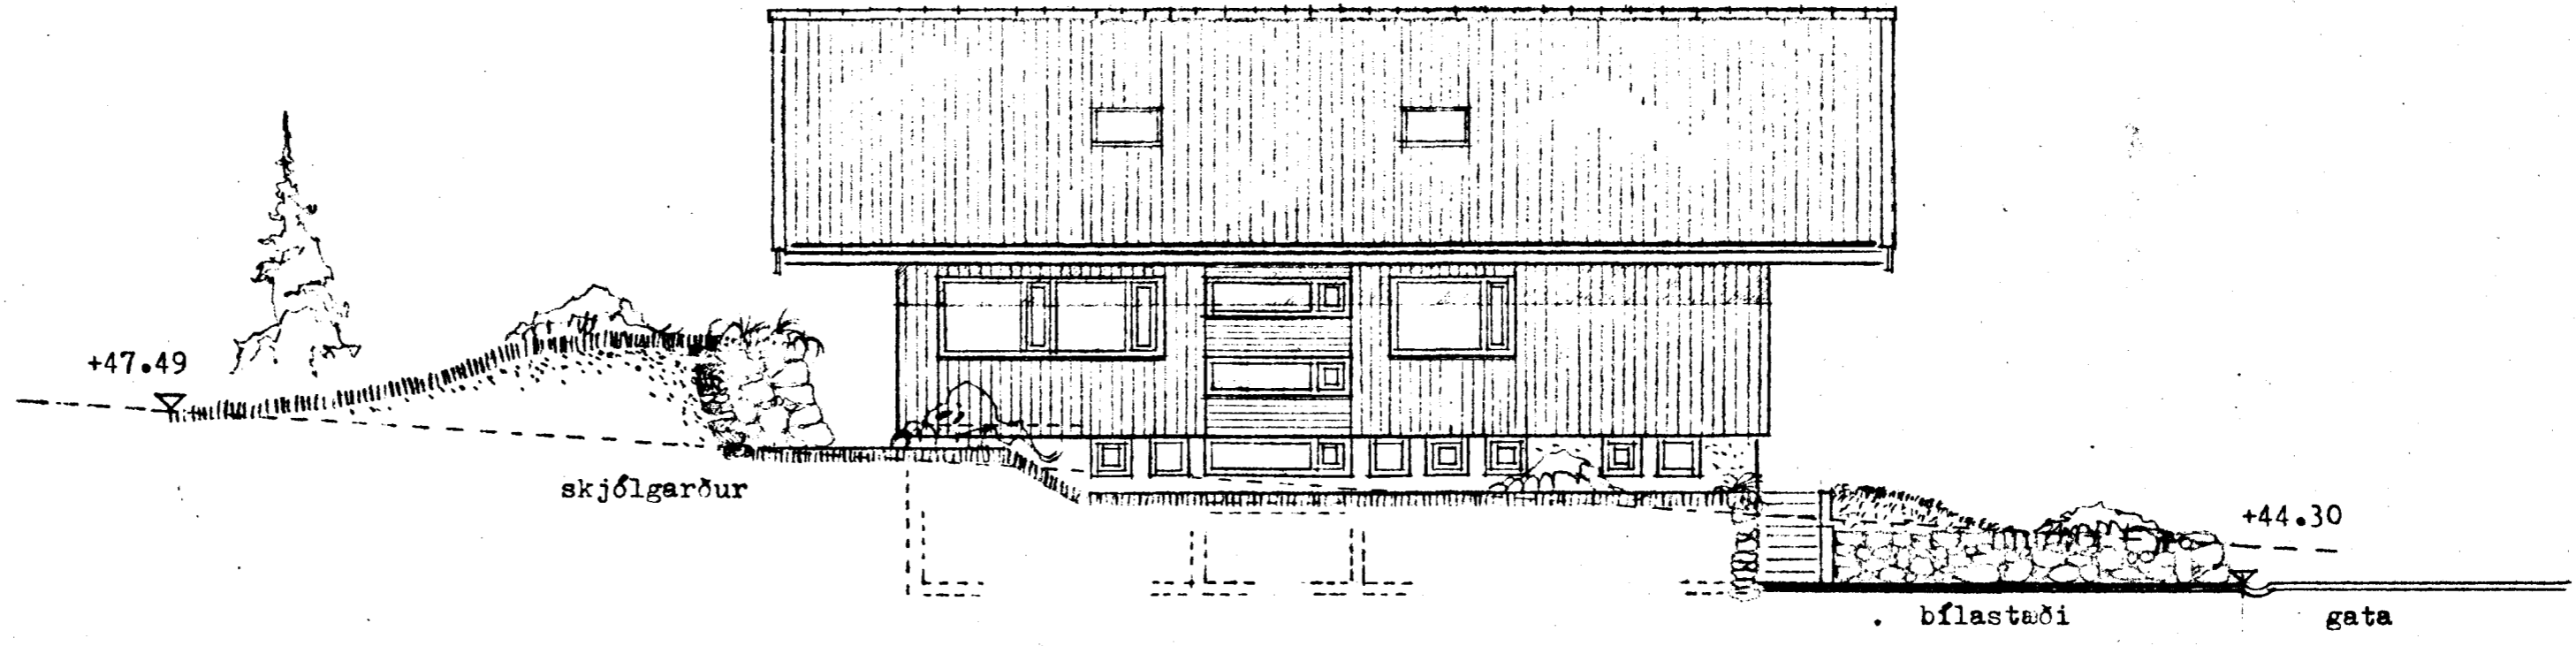

norðaustur hlið

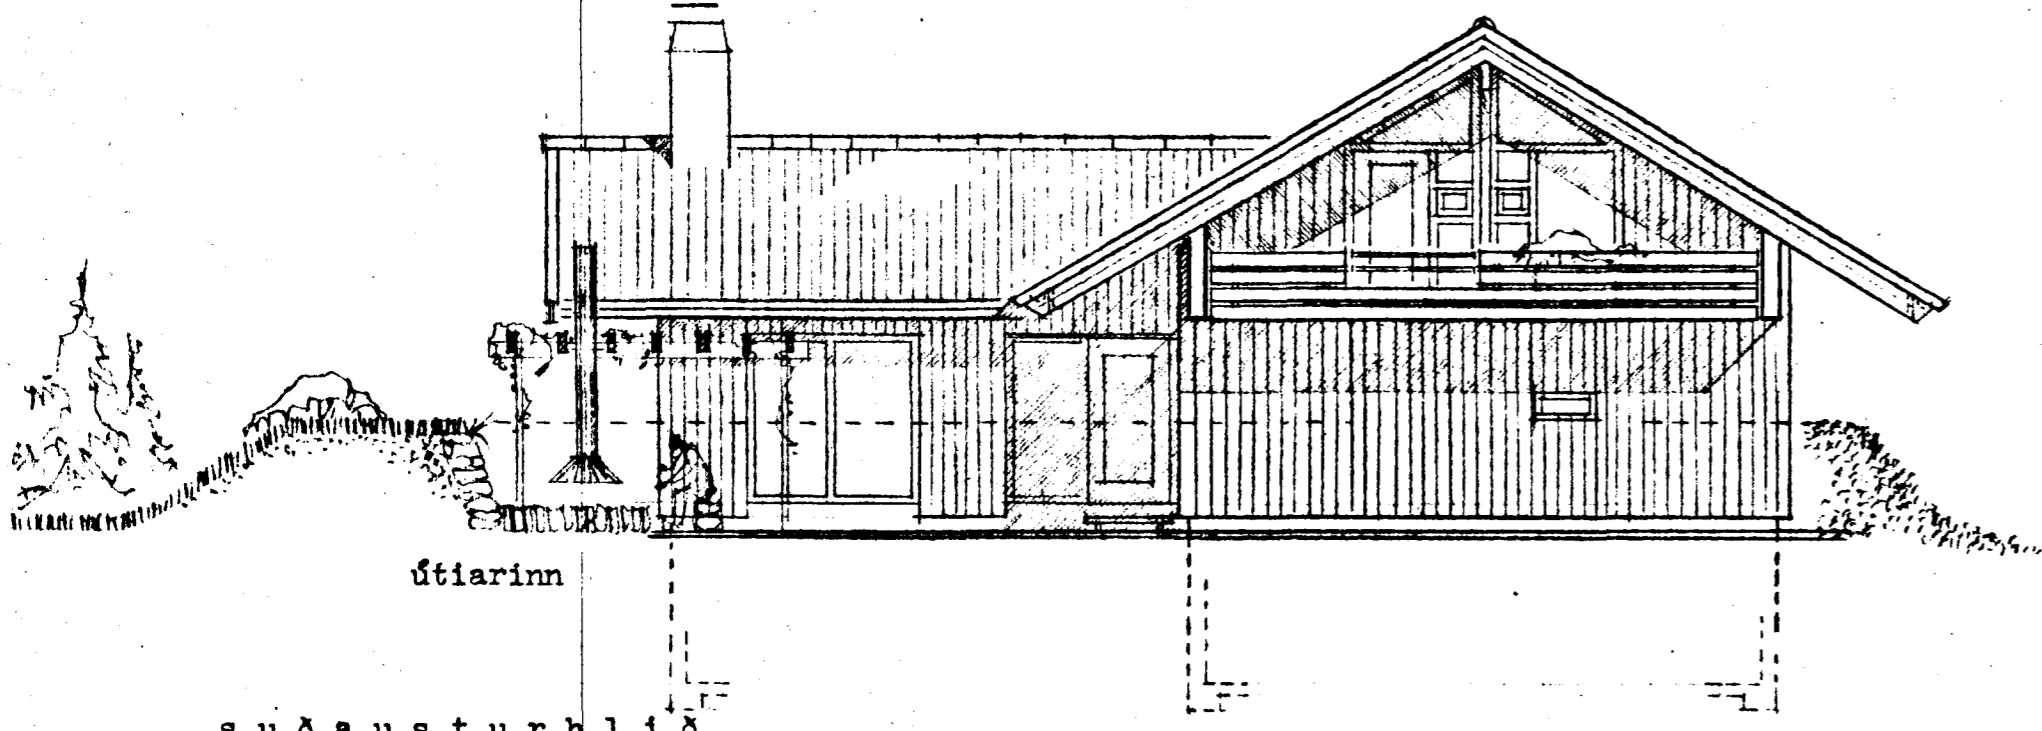

súðausturhlið

Einbýlishús Tryggva Ólafssonar  
Háihvammur 13, Hafnarfirði

Sneiðingar / útlitsmyndir m. 1:100 / R. sept. 1979  
Úlrik Arthúrssón, arkitekt, Tjarnarg. 22, R. s. 10960.

*Úlrik Arthúrssón*