



Samþykkt á fundi bygginga-
nefndar þ. 21/10 1979
BYGGINGAFULLTRÚIN
Í HAFNARFIRÐI
S. Sigurðsson

Ganga skal frá opnu
eldstæði í samræði við
slökkviliðssjóra

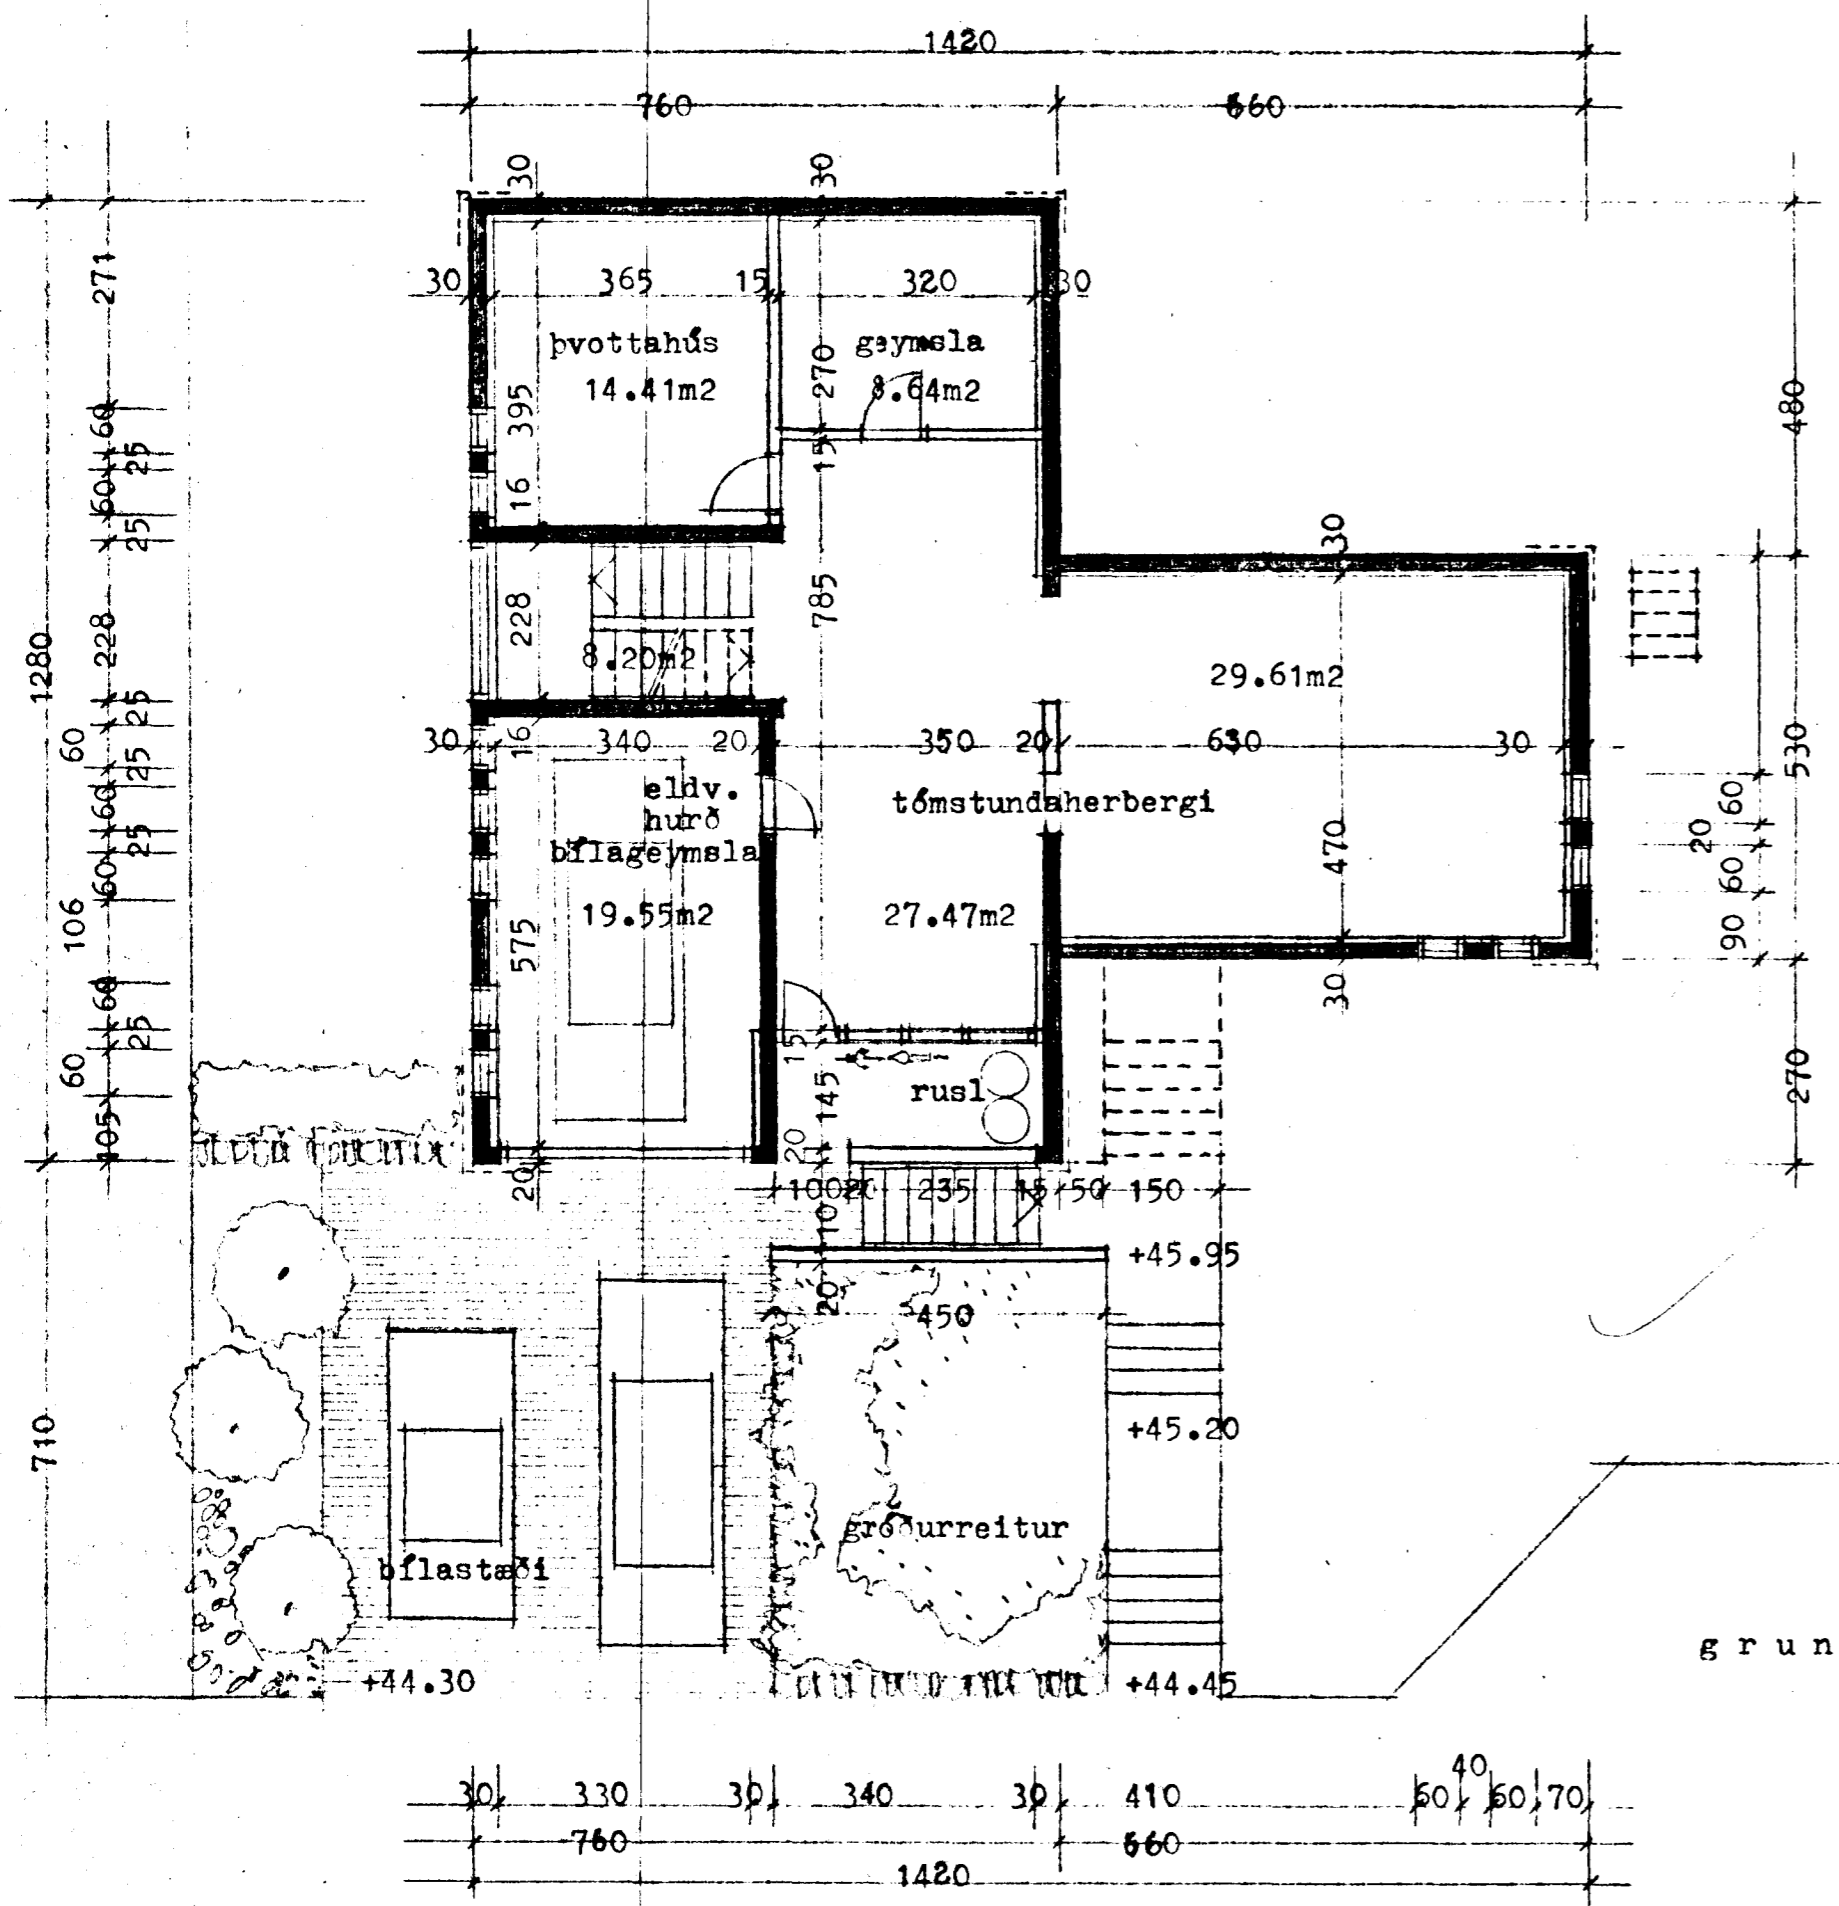

grunnmynd kjallara

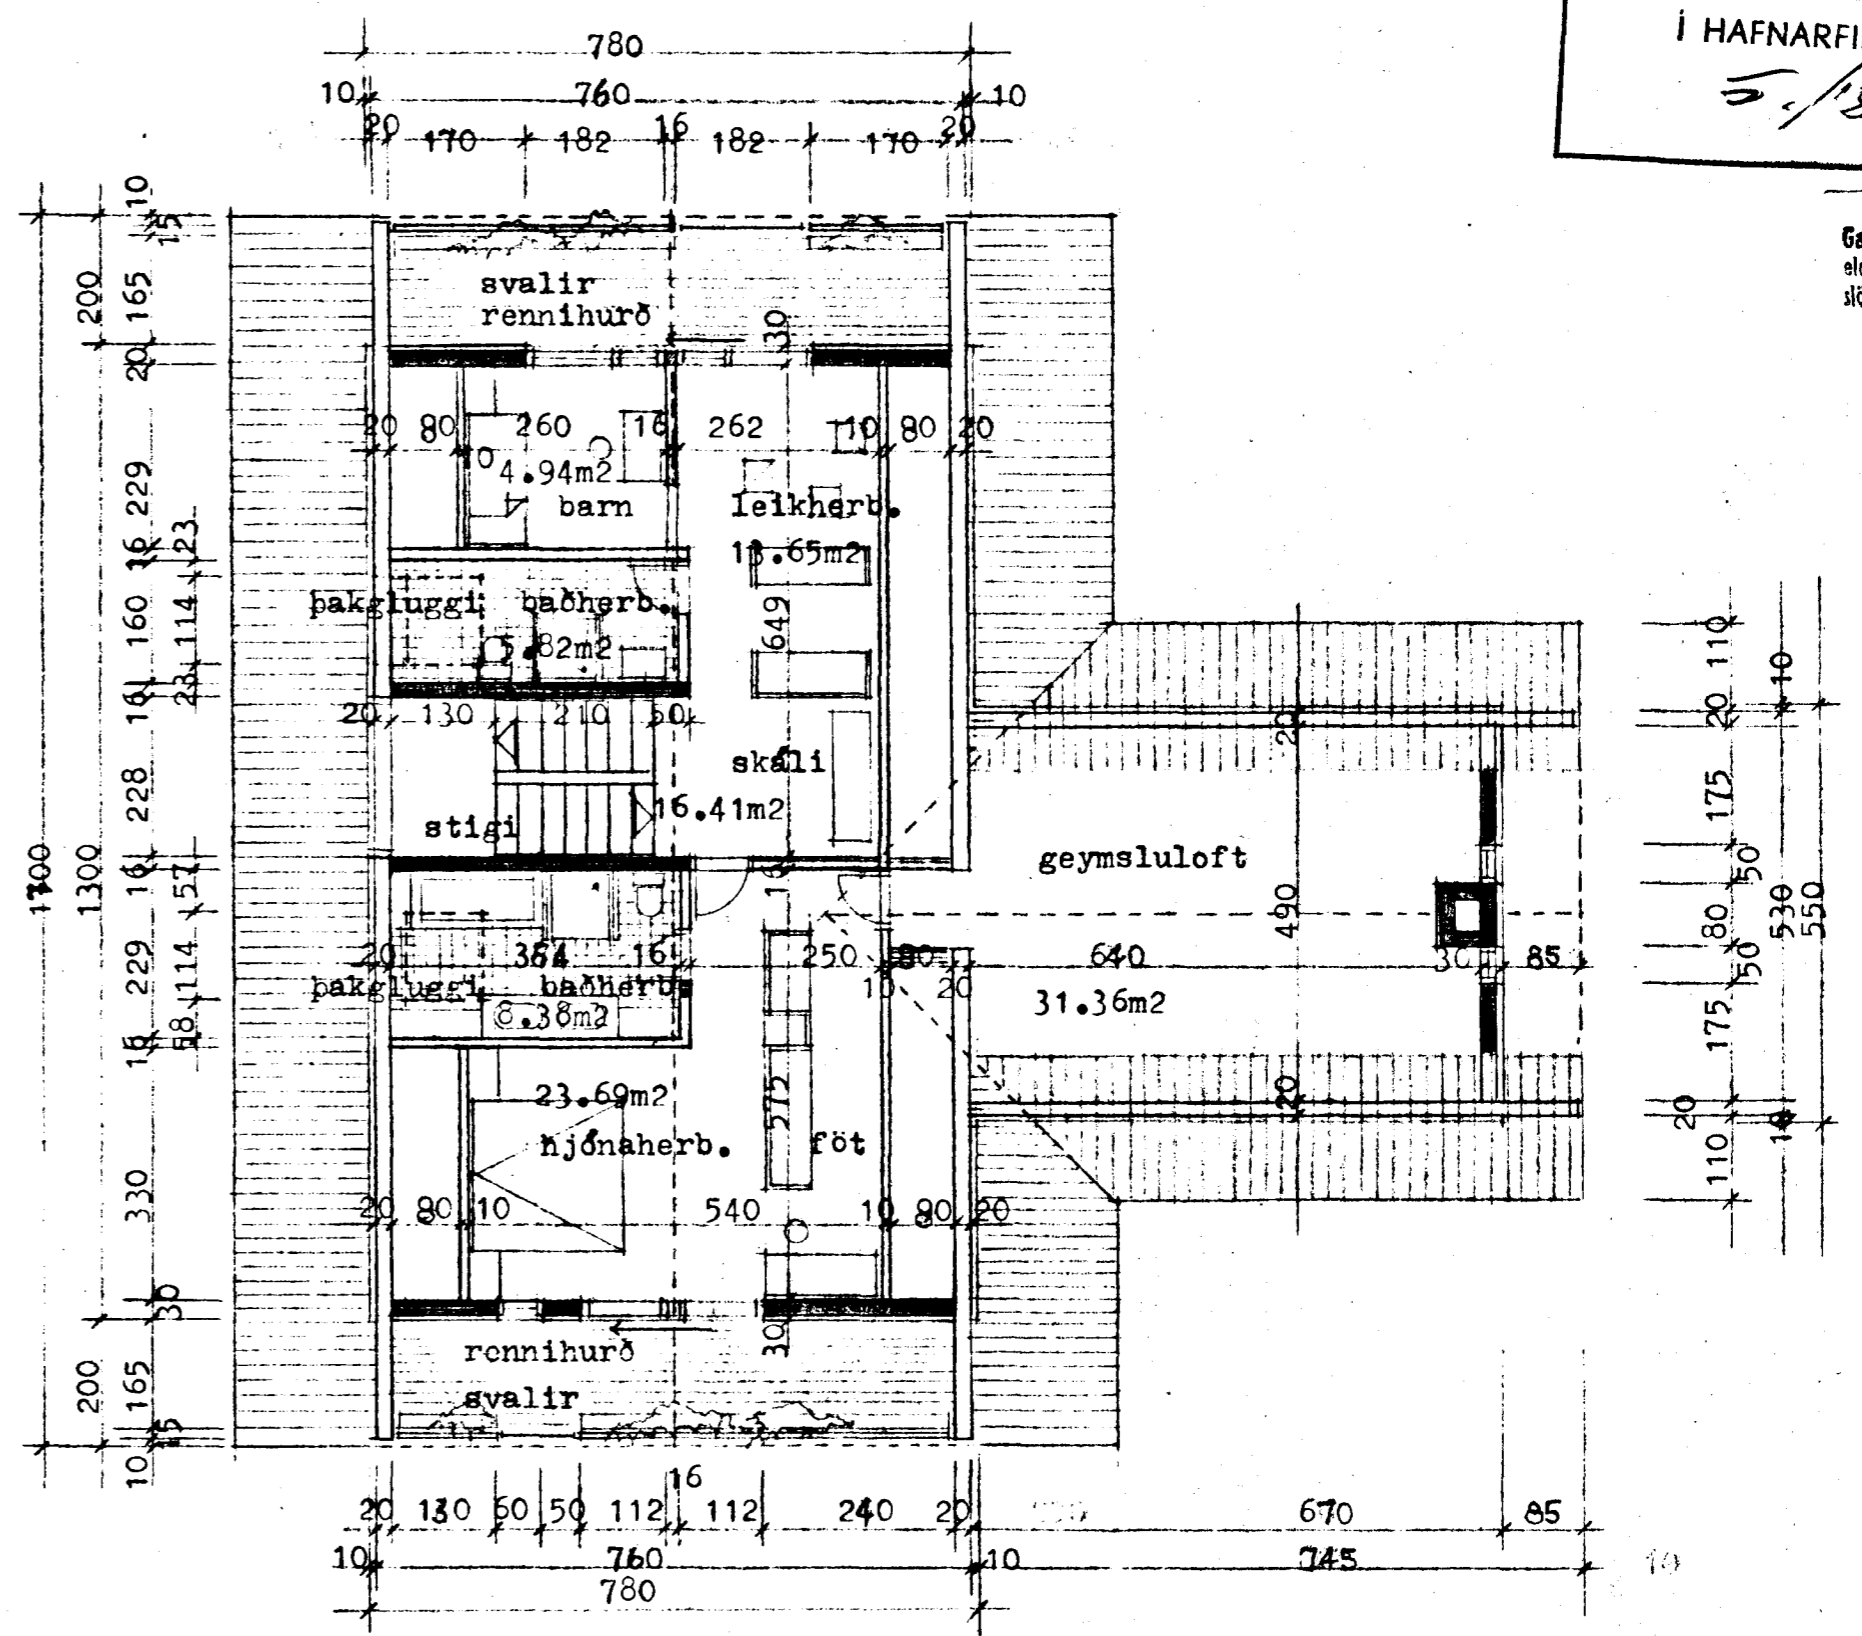

grunnmynd þak hæðar

Einbýlishúsi Tryggva Ólafssonar
Háihvammur 13, Hafnarfirði
Grunnmyndir m. 1:100 / R. sept. 1979
Úlrik Arthúrssón, arkitekt, Tjarnarg. 22, R, S. 10960

Úlrik Arthúrssón