



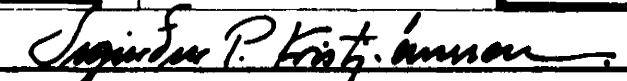
HAIHVAMMUR 14. HAFNARFIRÐI.

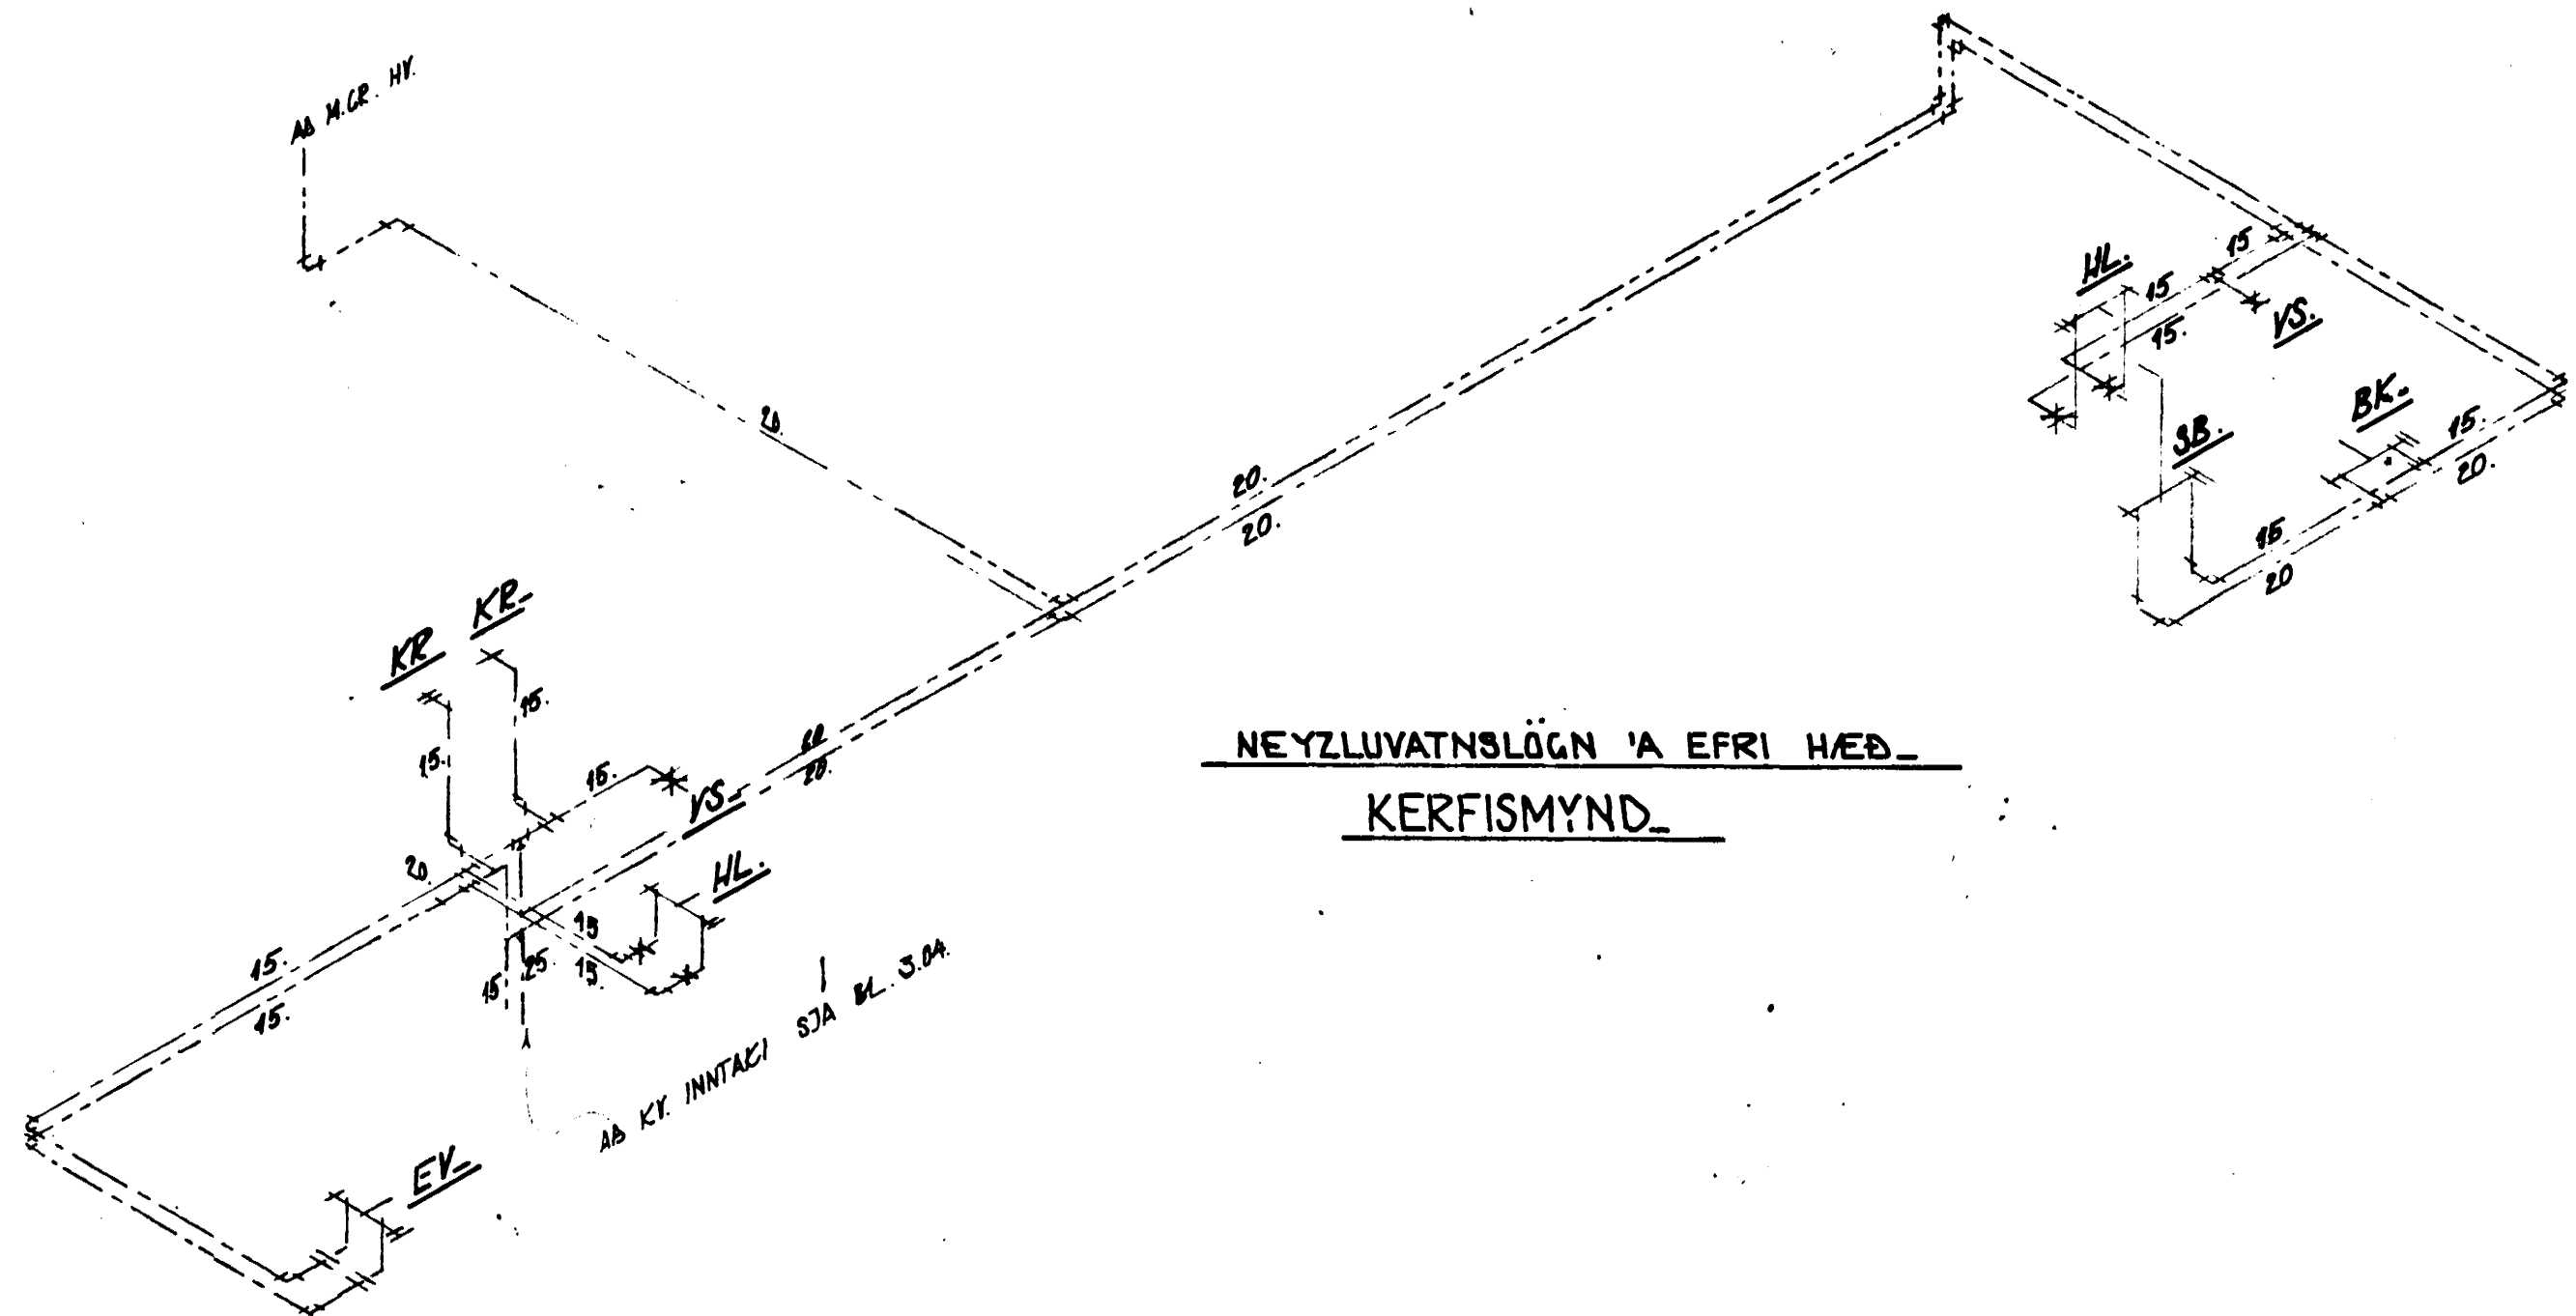

NEYZLUVATNSLÖGN 'A EFRI HÆÐ.
KERFISMYND.



STADALHÚS S.F.
TEIKNISTOFA SÍÐUMÚLA 31 SÍMI 83141

| | | | |
|---|---------|-------------------------------|---------|
| VERKEFNI | DAGS. | 1980. | VERK NR |
| NEYZLUVATNSLÖGN KERFISMYND. | MKV. | | |
| HAIHVAMMUR 14. HAFNARFIRÐI. | BR. | maí, 1981. S.F. | SU 43. |
| | BLAD NR | 3.06. | |
|   | | | |
| SIGURÐUR GUDMUNDSSON | | SIGURÐUR P. KRISTJÁNSSON FTFÍ | |