



Grunnmynd jörðhæðar.

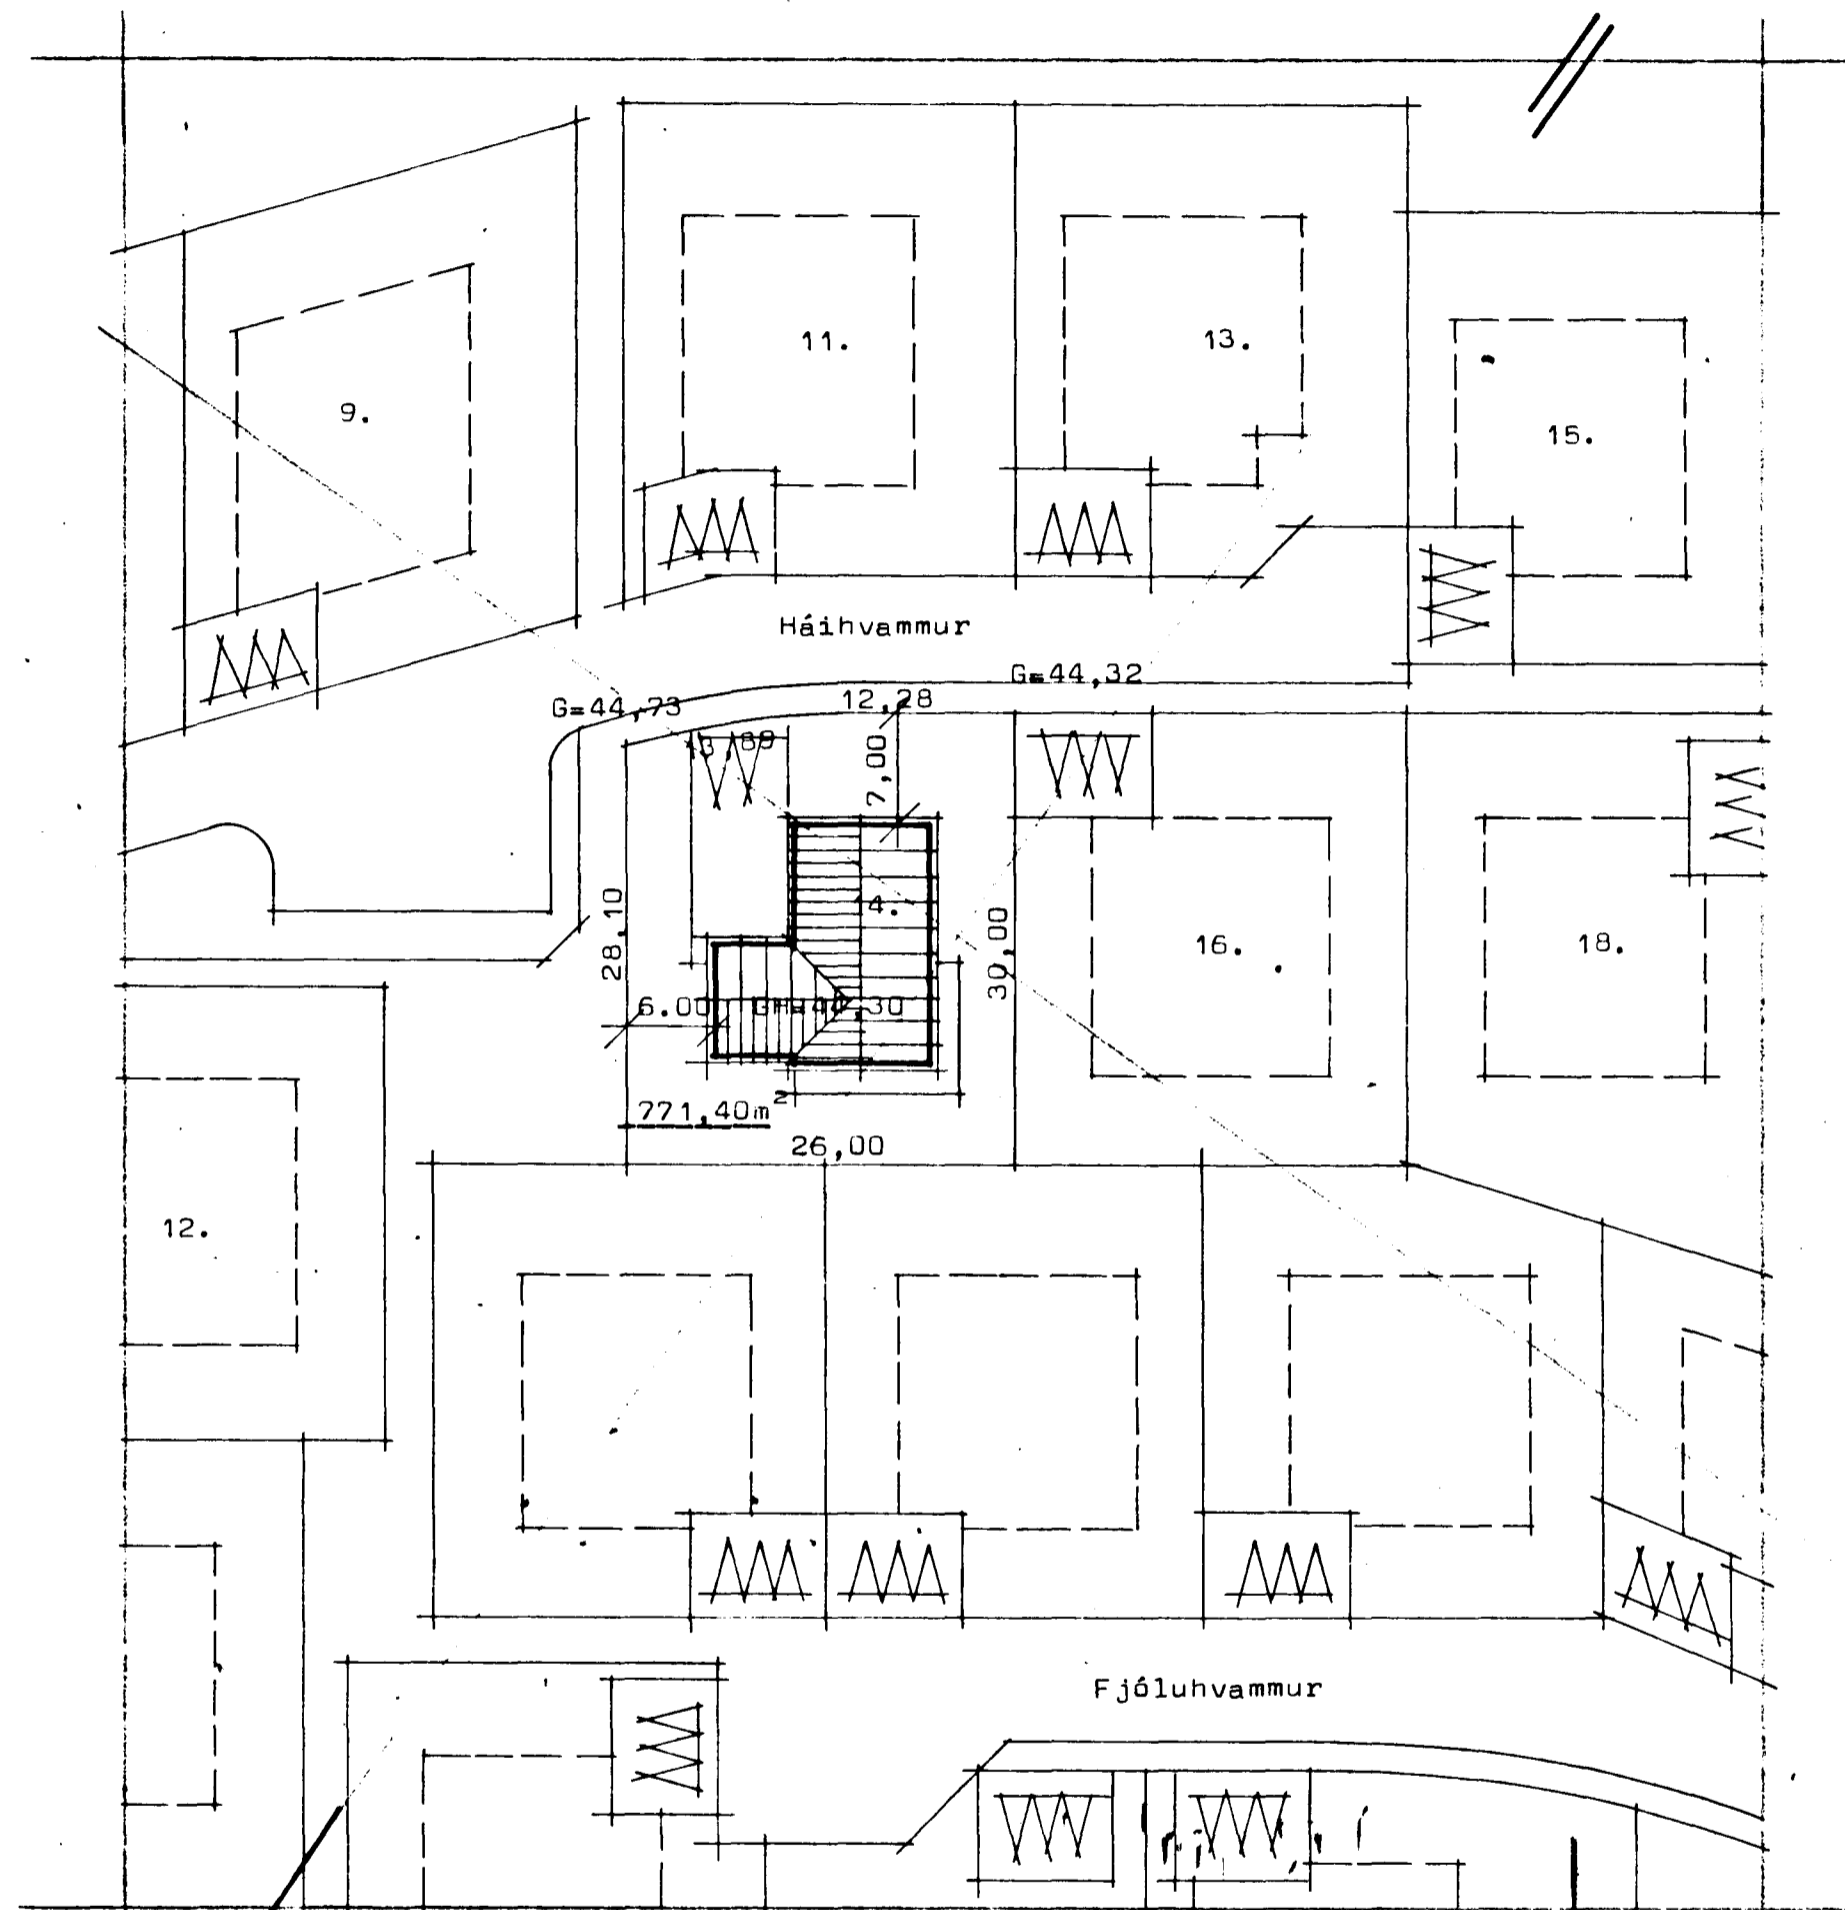

norður
Afstöðumynd Mkv 1:500

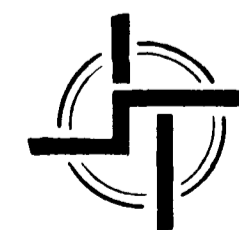

STAÐALHÚS SÍ

TEIKNISTOFA SÍÐUMÚLA 31 SÍMI 83141

VERKEFNI	DAGS. des 79	VERK NR
Grunnmynd kjallara og afstöðum.	MKV. 1:100 1:500	SU 43
Háihvammur 14 Hafnarfirði	BR.	
	BLAD NR	

Sigurður Gudmundsson *Sigurður P. Kristjánsson*
SÍGURÐUR GUDMUNDSSON SÍGURÐUR P. KRISTJÁNSSON FTÍ