
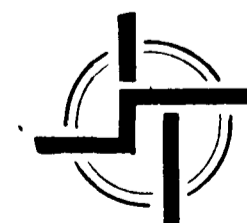
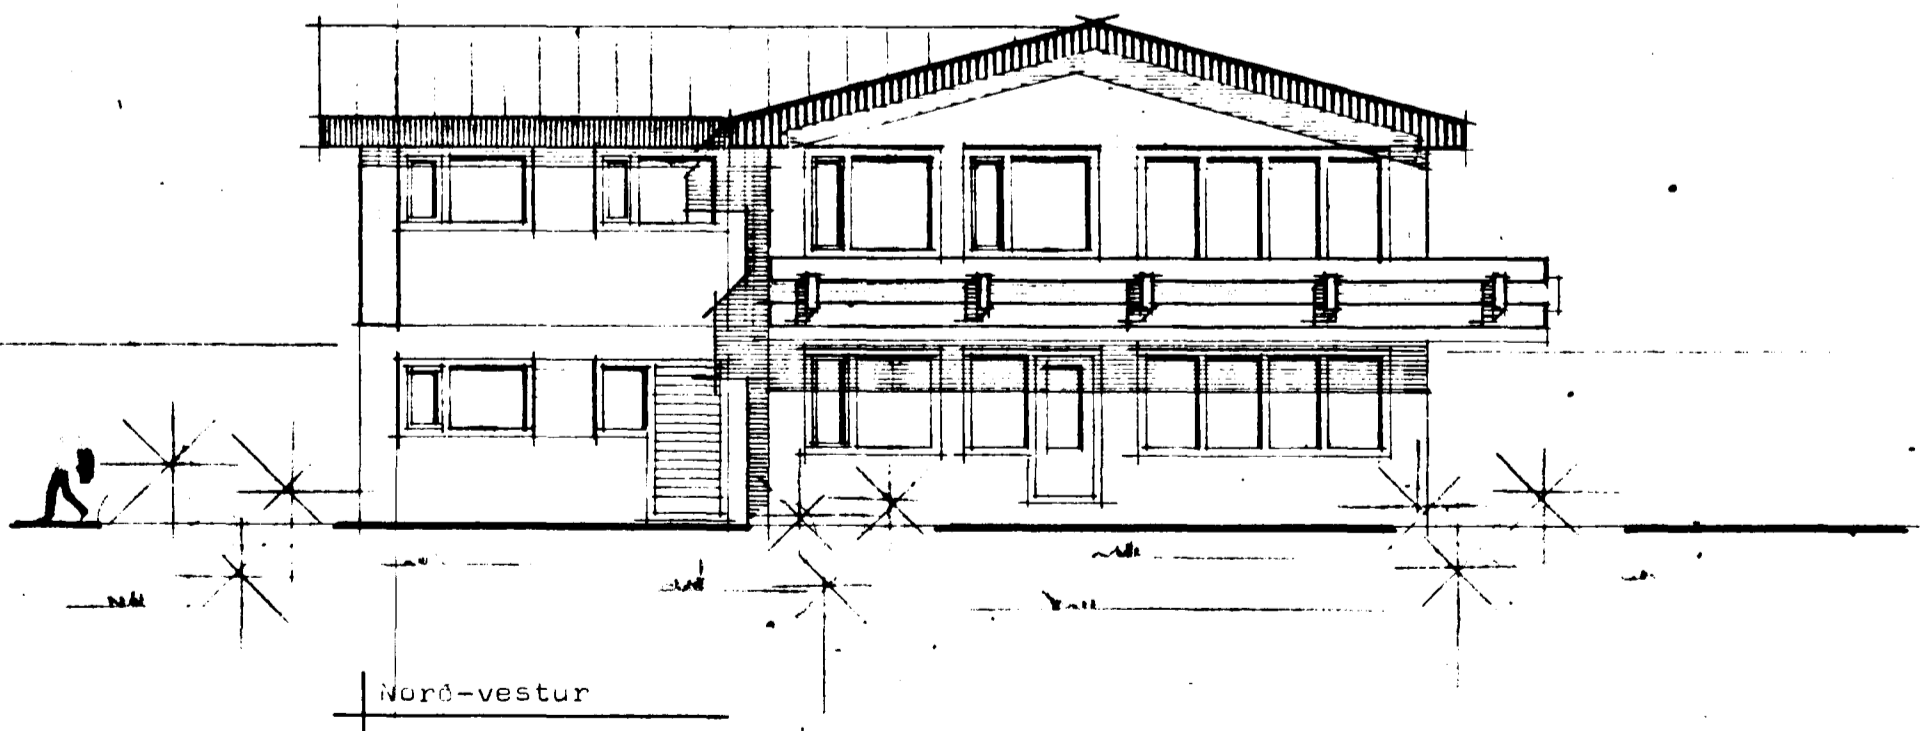
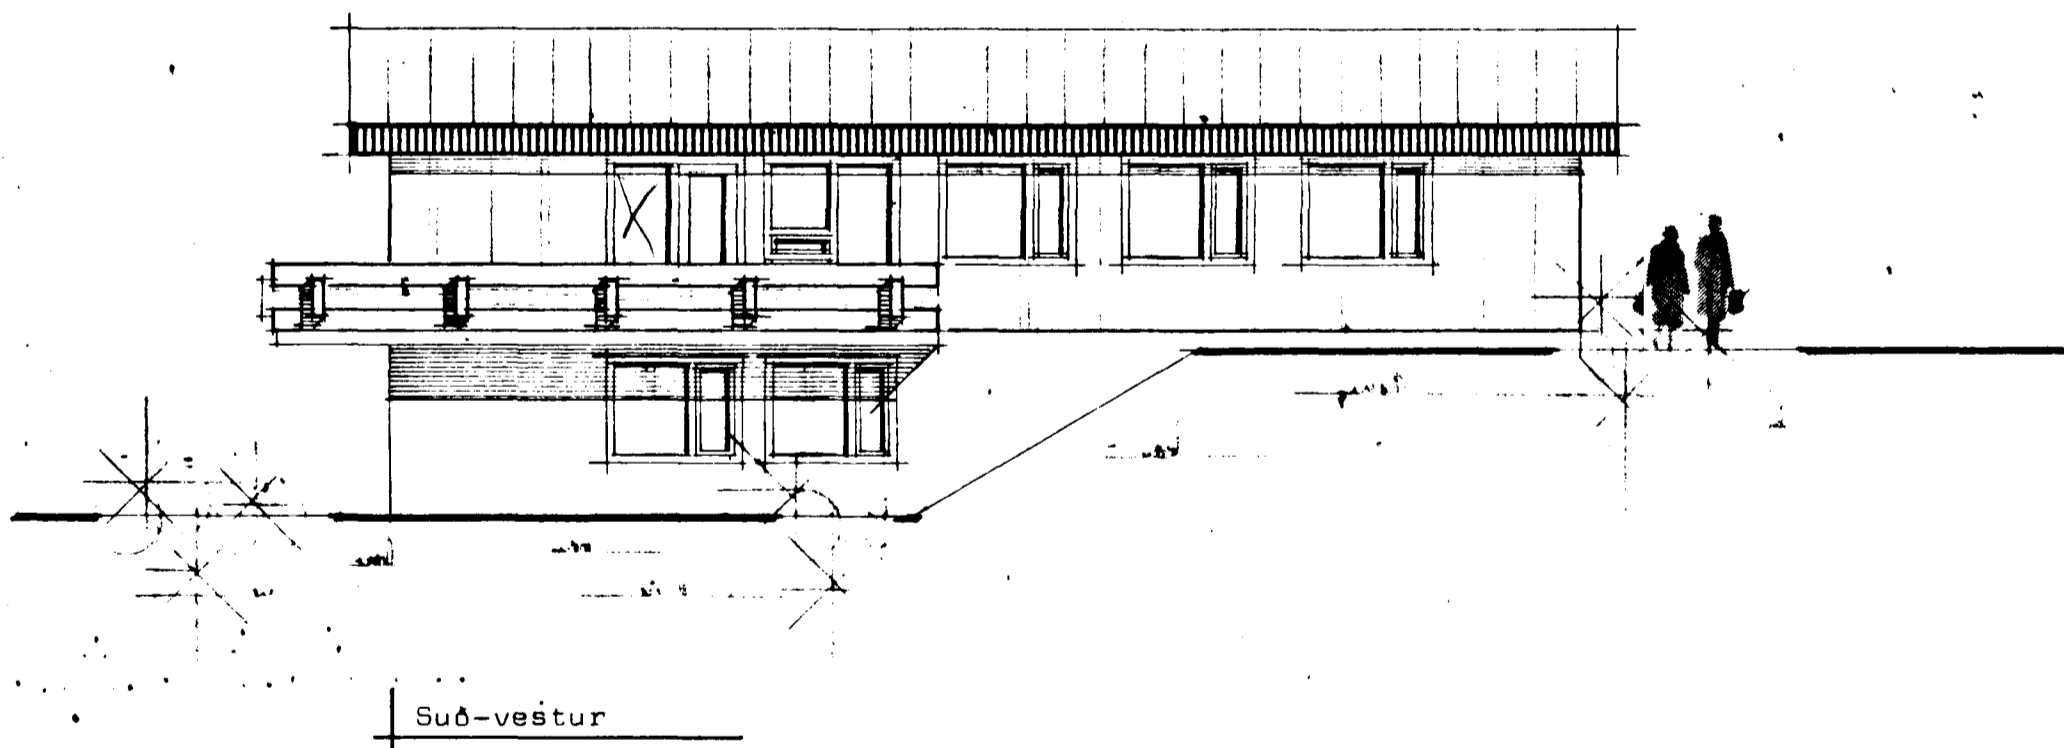
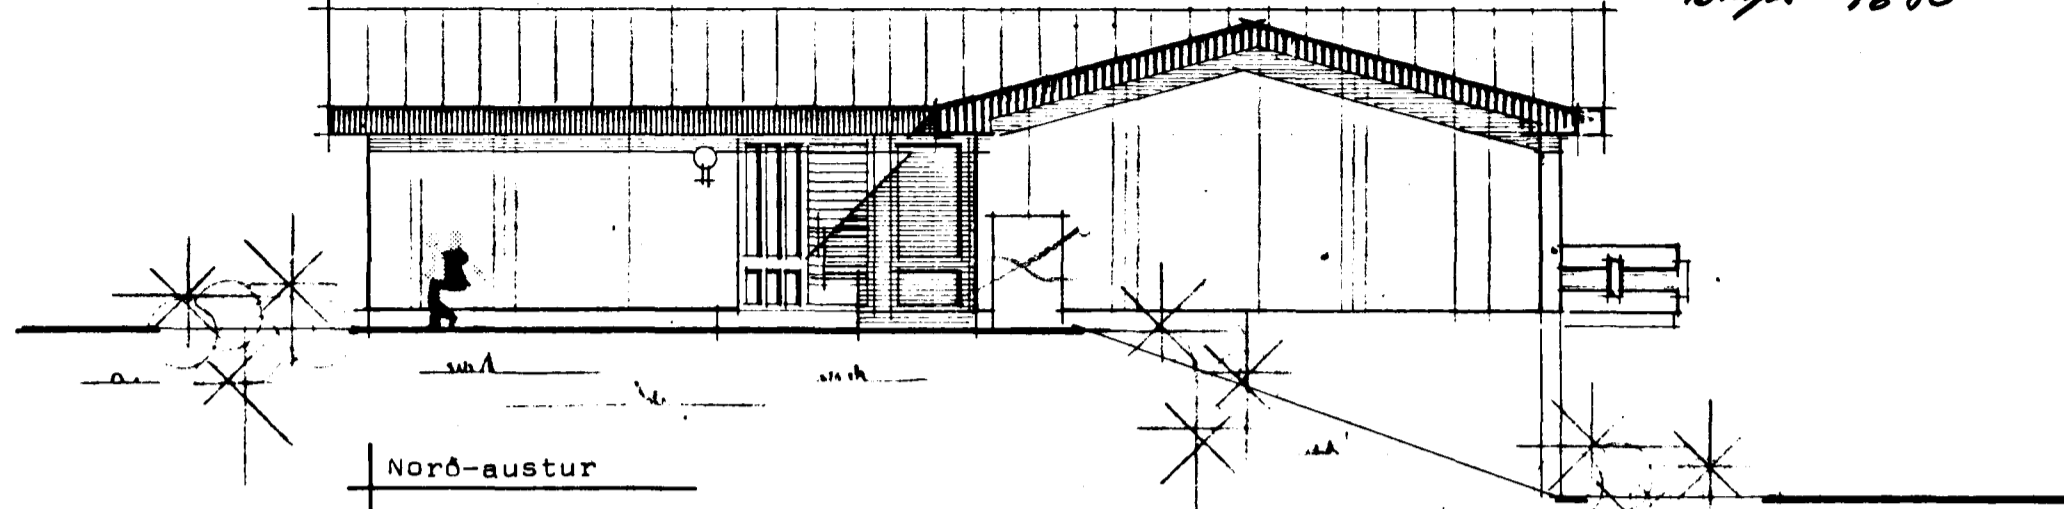


Samþykkt á fundi bygginga-
nefndar þ. 12/12/1979
BYGGINGAFULLTRÚÐIN
Í HAFNARFIRÐI
Lisbertsdóttir

Byggt 5/6 80

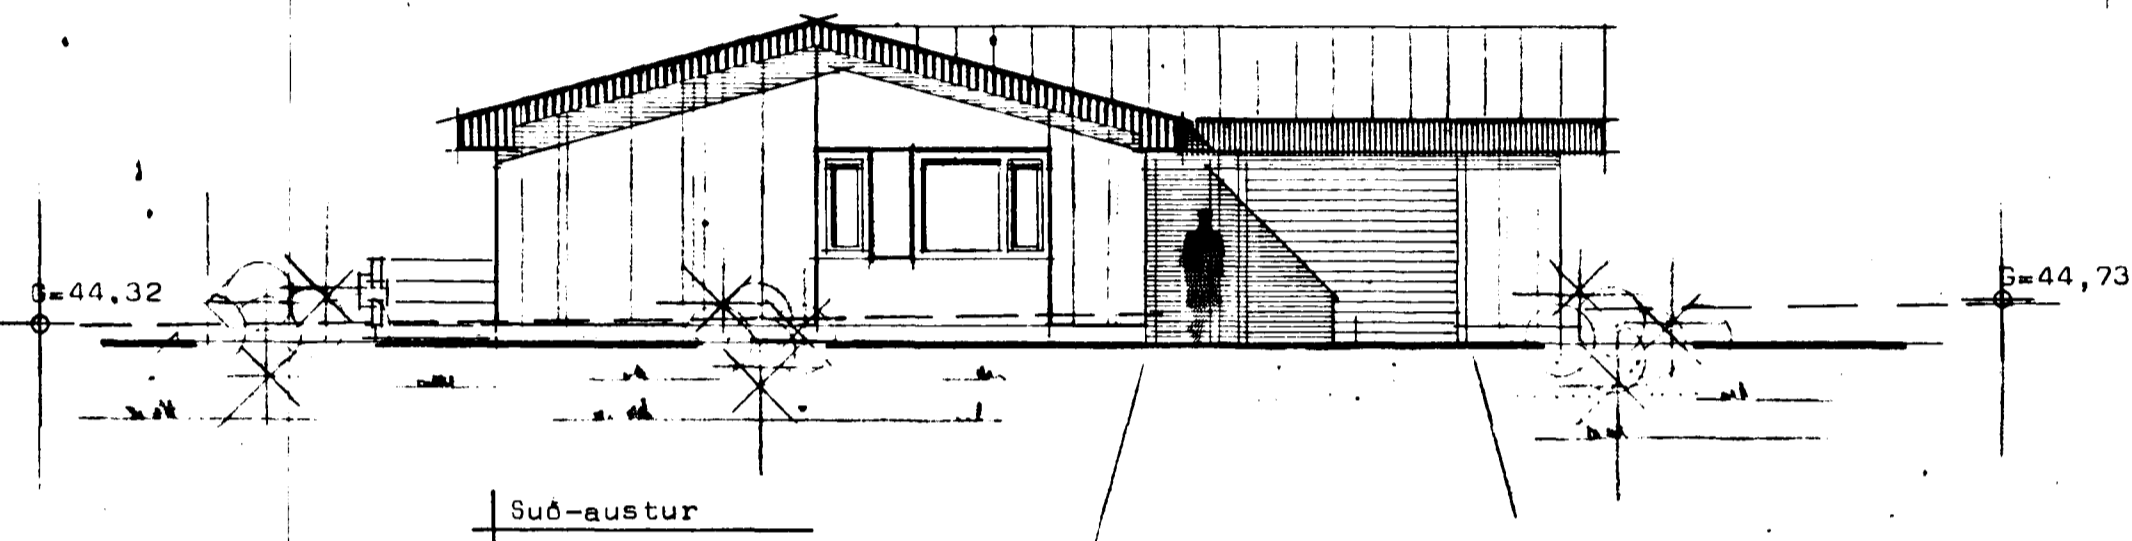

STAÐALHÚS

TEIKNISTOFA SÍÐUMÚLA 3I SÍMI 8314I

VERKEFNI	DAGS.	des 79	VERK NR
Útlitsmyndir	MKV.	1:100	SU 43
Háihvammur, 14 Hafnarfirði	BR.		
<i>Sigurður Guðmundsson</i>	BLAD NR		
SIGURÐUR GUÐMUNDSSON	<i>Sigurður P. Kristjánsson</i>		
	SIGURÐUR P. KRISTJÁNSSON	FTFÍ	