
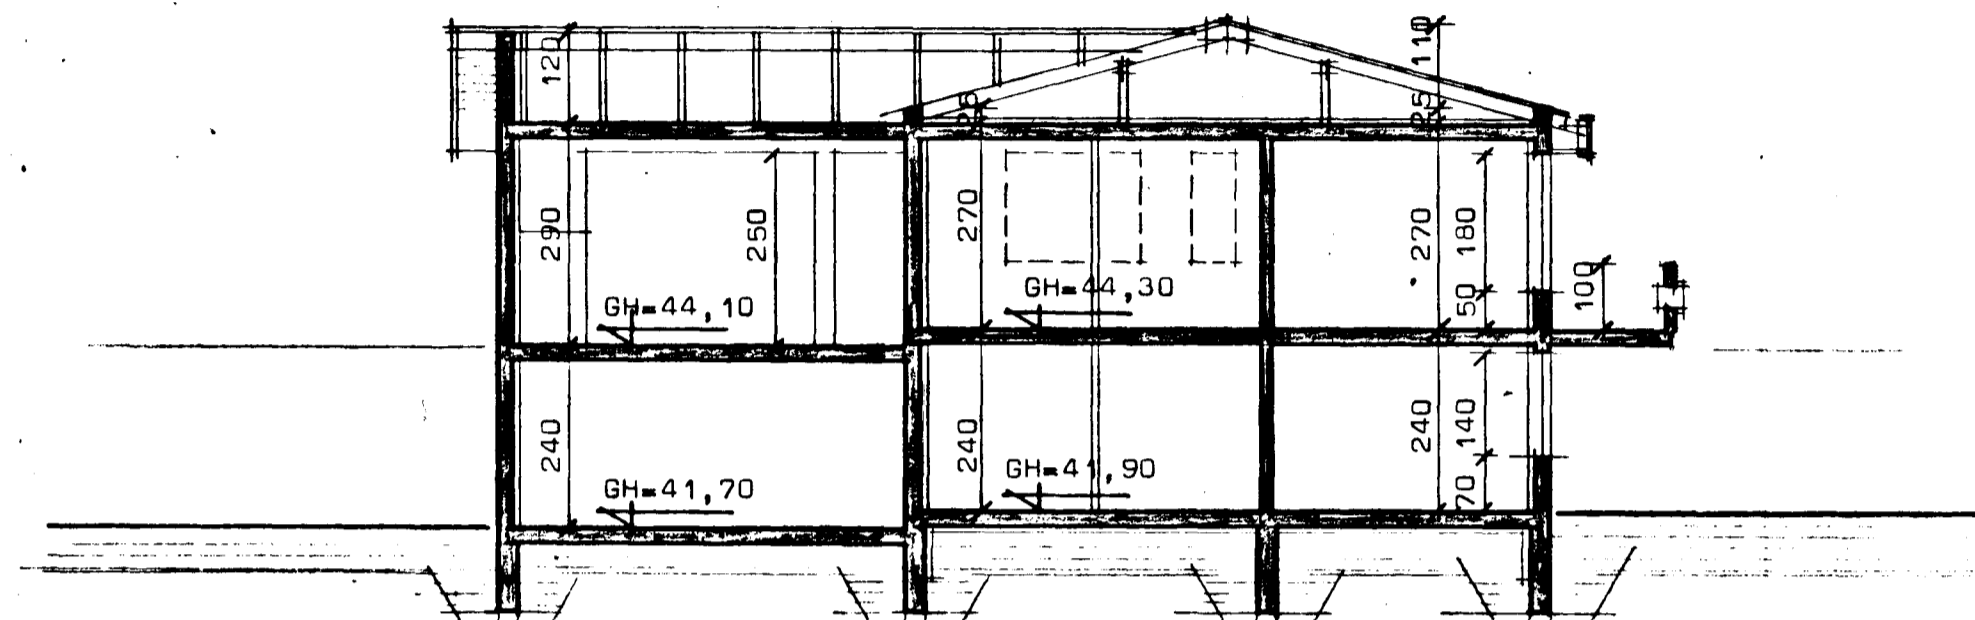


Samþykkt á fundi bygginga-
nefndar þ. 12/12 1979
BYGGINGAFULLTRÚN
Í HAFNARFIRÐI

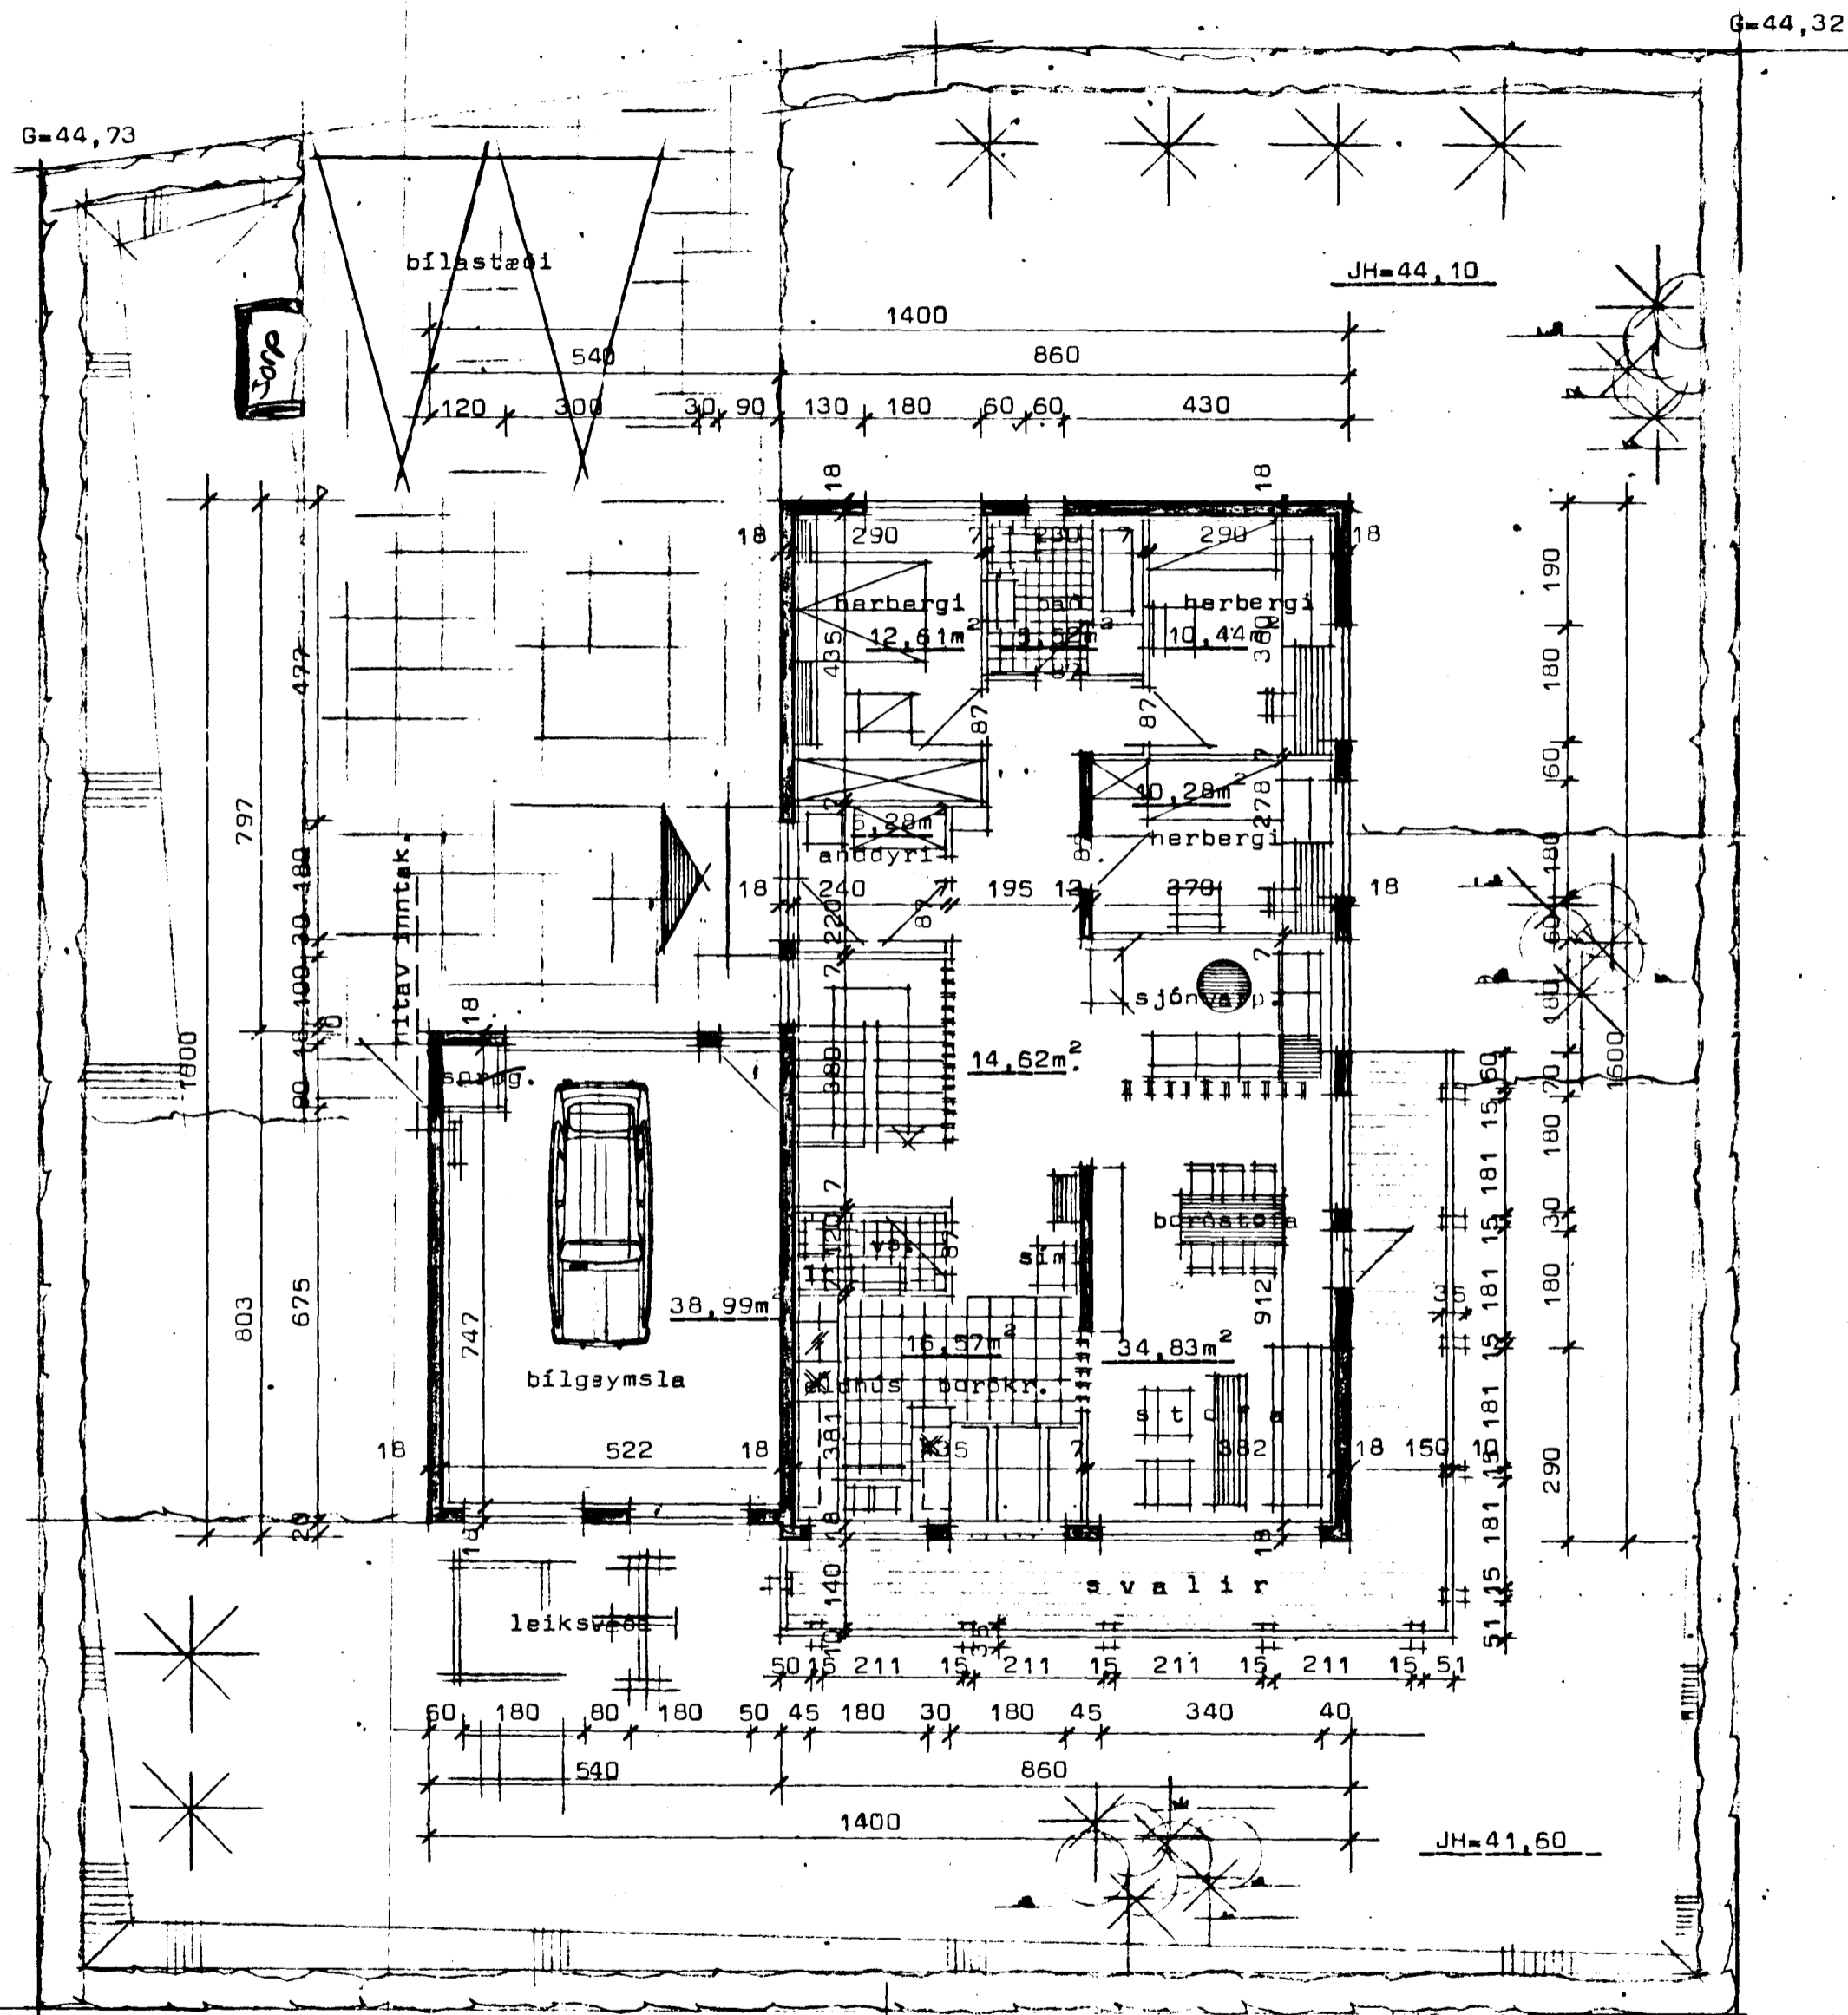


Sneiðing.

Kólinnartölur K á hitaveituvæði
Þak0,30 w/m²C⁰
Gólf0,40 w/m²C⁰
Ótveggir ...0,80 w/m²C⁰ vegið meðaltal.

Flatarmál efri hæðar + bilgæmslu180,96 m²
Flatarmál neðri hæðar + gæmslu120,74 m²
Heildarflatarmál301,70 m²
Rúmmál húsa917,00 m³
Nýtingarhlutfall0,39
1r mörkir loftrás upp úr þaki Ø125 mm.

Grunnmynd hæðar.

STADALHÚS S.F.
TEIKNISTOFA SÍÐUMÚLA 31 SÍMI 83141

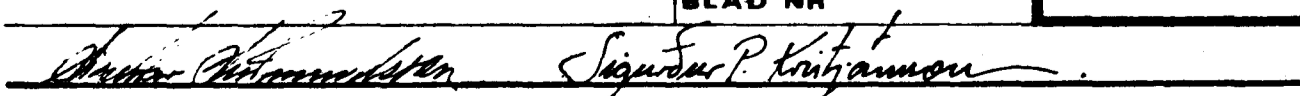VERKEFNI	DAGS. des 79	VERK NR
Grunnmynd hæðar og sneiðing	MKV. 1:100	SU 43
Háihvammur 14 Hafnarfirði	BR.	BLAD NR
 SIGURDUR GUDMUNDSSON SIGURDUR P. KRISTJÁNSSON FTFÍ		