

HAIHVAMMUR 15.

Merkingar í samræmi við IST 64.

1. Brunnar og fl. í frárennislögn.

- BG Benzínskilja - olíuskilja.
- BR Brunnur
- GN Niðurfali í gólfi eða götu.
- NF Niðurfali.
- SG Sandgildra Sandskilja.
- SN Niðurfali frá svölum.
- BN Niðurfali frá þaki

2. Hreinlætistöki

- BI Skolskál, (Bidet)
- BK Baðker.
- EV Eldhúsvaskur.
- HL Handlaug.
- SB Steypibað.
- SV Skolvaskur.
- UV Uppvottavél.
- VS Vatnssalerni
- BV Þvottavél.

3. Tákn fyrir hreinlætis og hitalagnir.

- Hiti framrásarpípa.
- - - Hiti bakrásarpípa.
- Neyzluvatn kalt
- - - Neyzluvatn heitt
- · - · - Neyzluvarn hringrás.

4. Lokar.

- Beinn renniloki.
- Einstreymisloki, Stefnuloki.
- Hemill.
- Mótstaða, Blenda.
- Þrýstingsmínkari, þrýstingsfall í örvarstefnu.
- Loki með spindil uppúr jörð.
- Mismunarþrýstingsjafnari.
- Slautuloki, Yfirfallsloki
- Þríveguloki.
- Lofttæming
- Krani, töppunarstaður
- Skiptir, Sjálfvirkur blöndunarloki.
- Blöndunartæki, grunnmynd.
- Steypibað grunnmynd.
- Loftþúði.
- Loki með flotholti.
- Hitamælir með Kvarða.
- Þrýstingsmælir.
- Hita og Þrýstingsmælir.
- Vökvasía td. sáld.
- Nýr miðstöðvarofn, grunnmynd.
- Gamall miðstöðvarofn grunnmynd.
- Magnmælir f. vatn.
- Hitaskiptir, millihitari.
- Plötumillihitari.


5. Tákn fyrir frárennislagnir.

- Pípuögn fyrir skölp og regnvatn.
- - - Regnvatnslögn þökkud
- · - · - Regnvatnslögn + jarðvatnslögn, hálfþökkud.
- a.HL. Öppkuð jarðvatnslögn.
- a.BN. Lögn a.mm með hreinsiloki
- o. Niðurfali frá þaki a.mm í þvermál.

BR 1000

Manngegnur hreinsibrunnur með karmi og botarásun.

5. framh.

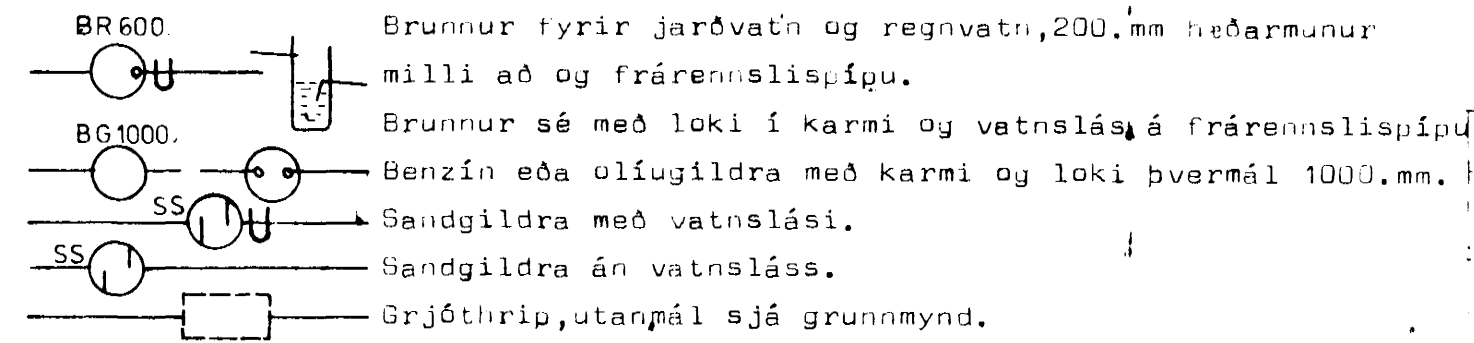

6. Skýringar:

6.1. Frárennislögn.

Pípur í grunnlögn og brunnar séu úr steinsteypu eða öðru efni sem byggingaryfirvöld samþykkja. Innri þvermál pípa eru gefin í mm. á grunnmynd. Samskeyti pípa skal þétta með gúmíhring. Pípur skulu liggja á belgnum í allri lengd sinni í beinni línu milli stefnubreytinga. Allar beygjur og greinar á lögn skal gera með þar til gerðum tengistykkjum. Pípur innanhúss séu úr PEH, PPS eða steypujárn, efni og frágangur sé í samræmi við IST um frárennislagnir.


6.2. Hitalögn.

Pípur séu svartar stálpípur og eru innri þvermál þeirra gefin í mm á kerfismynd. Pípur skal setja saman með tengistykkjum með grunnum gengjum. Þrýstireyna skal kerfi með köldu vatni og 6.kp/cm², skal sá þrýstingu haldast á kerfinu í 6.klst. Tvímála skal pípur með oxydmenju og einangra þar með 2.cm. glerullarskálum, utanum einangrun skal vefja mjúkan plastdúk. Pípur liggja í einangrun útveggja nema annað sé tekið fram. Á hvern ofn koma loki, lofttæmingarskrúfa og stillitæ eins og ofnaskrá getur á um.


6.3. Neyzluvatnslögn.

Pípur séu zinkhúðaðar stálpípur og eru innri þvermál þeirra merkt á kerfismynd. Setja skal pípur saman með tengistykkjum með grunnum gengjum. Þrýstireyna skal kerfi með köldu vatni og 10.kp/cm² með köldu vatni og skal þrýstingur haldast í 6.klst. Pípur skal einangra með 2.cm glerullarskálum, utanum skálar skal vefja mjúkan plastdúk.

7.1. Mælagrind hitaveitu.

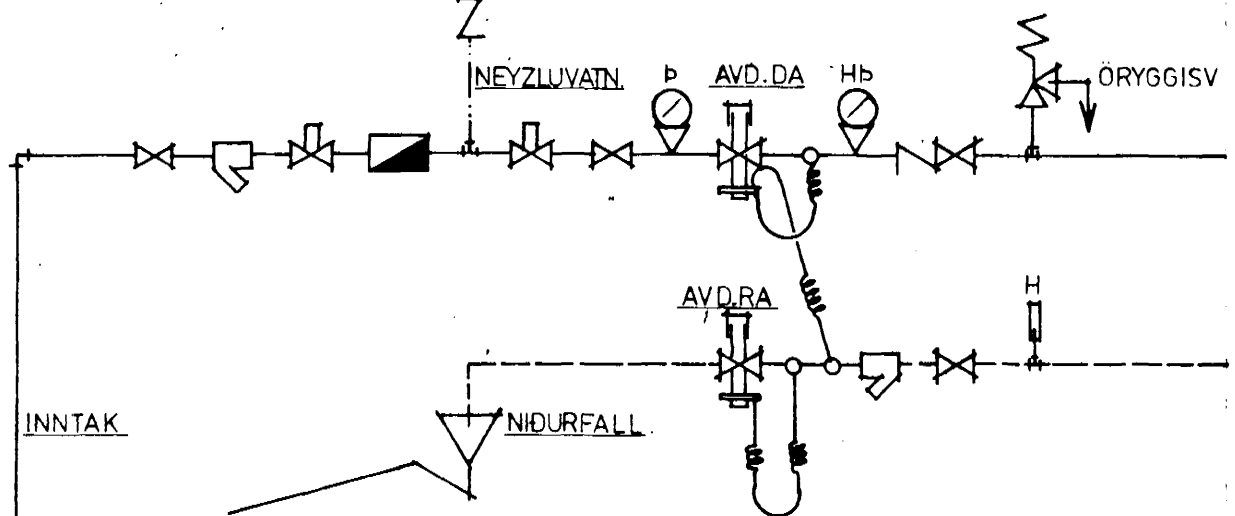

7.2. Tengingar á miðstöðvarofni.

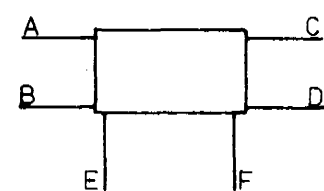

2.cm glerullar skálar. stálpípa. Pípa í einangrun út.

Númer	Varmabörf wött/t	Mesta lengd	Mesta hæð	Tengi	Loki	Loft tæming	Stilli tæ.
101.	600	180	70	AB	FJVR	+	+
102.	600	180	70	AB	FJVR	+	+
103.	400	100	70	AB	FJVR	+	+
104.	1000	150	70	AB	FJVR	+	+
105.	1000	150	70	AB	FJVR	+	+
106.	2500	250	70	AD	FJVR	+	+
107.	400	70	70	AD	RAVL	+	+
108.	1000	150	50	BC	RAVL	+	+
109.	500	100	20	BC	RAVL	+	+
110.	1600	280	40	BC	FJVR	+	+
111.	500	100	70	CD	FJVR	+	+
112.	1000	120	70	CD	RAVL	+	+
113.	800	50	120	AB	FJVR	+	+
114.	150	40	70	AB	RAVL	+	+
201.	600	90	70	AB	RAVL	+	+
202.	150	40	70	CD	RAVL	+	+
203.	900	110	70	AB	RAVL	+	+
204.	1400	180	70	AD	FJVR	+	+
205.	900	180	70	AD	FJVR	+	+
206.	1100	180	70	AD	FJVR	+	+
207.	800	120	70	AB	FJVR	+	+
208.	1200	140	70	CD	FJVR	+	+
209.	500	80	20	CD	FJVR	+	+
210.	2500	280	40	BC	FJVR	+	+
211.	1500	200	40	BC	RAVL	+	+
212.	1400	170	40	BC	RAVL	+	+

STADALHÚS SÍÐUMÚLA 31 SÍMI 83141

TEIKNISTOFA SÍÐUMÚLA 31 SÍMI 83141

VERKEFNI	DAGS.	1982	VERK NR
Merkingar og skýringar á lagnateikn	MKV.		
HAIHVAMMUR 15 HAFNARFIRÐJ.	BR.		SU 101
	BLAD NR	3.01.	

SÍGURDUR GUÐMUNDSSON SÍGURDUR P. KRISTJÁNSSON FTFÍ