
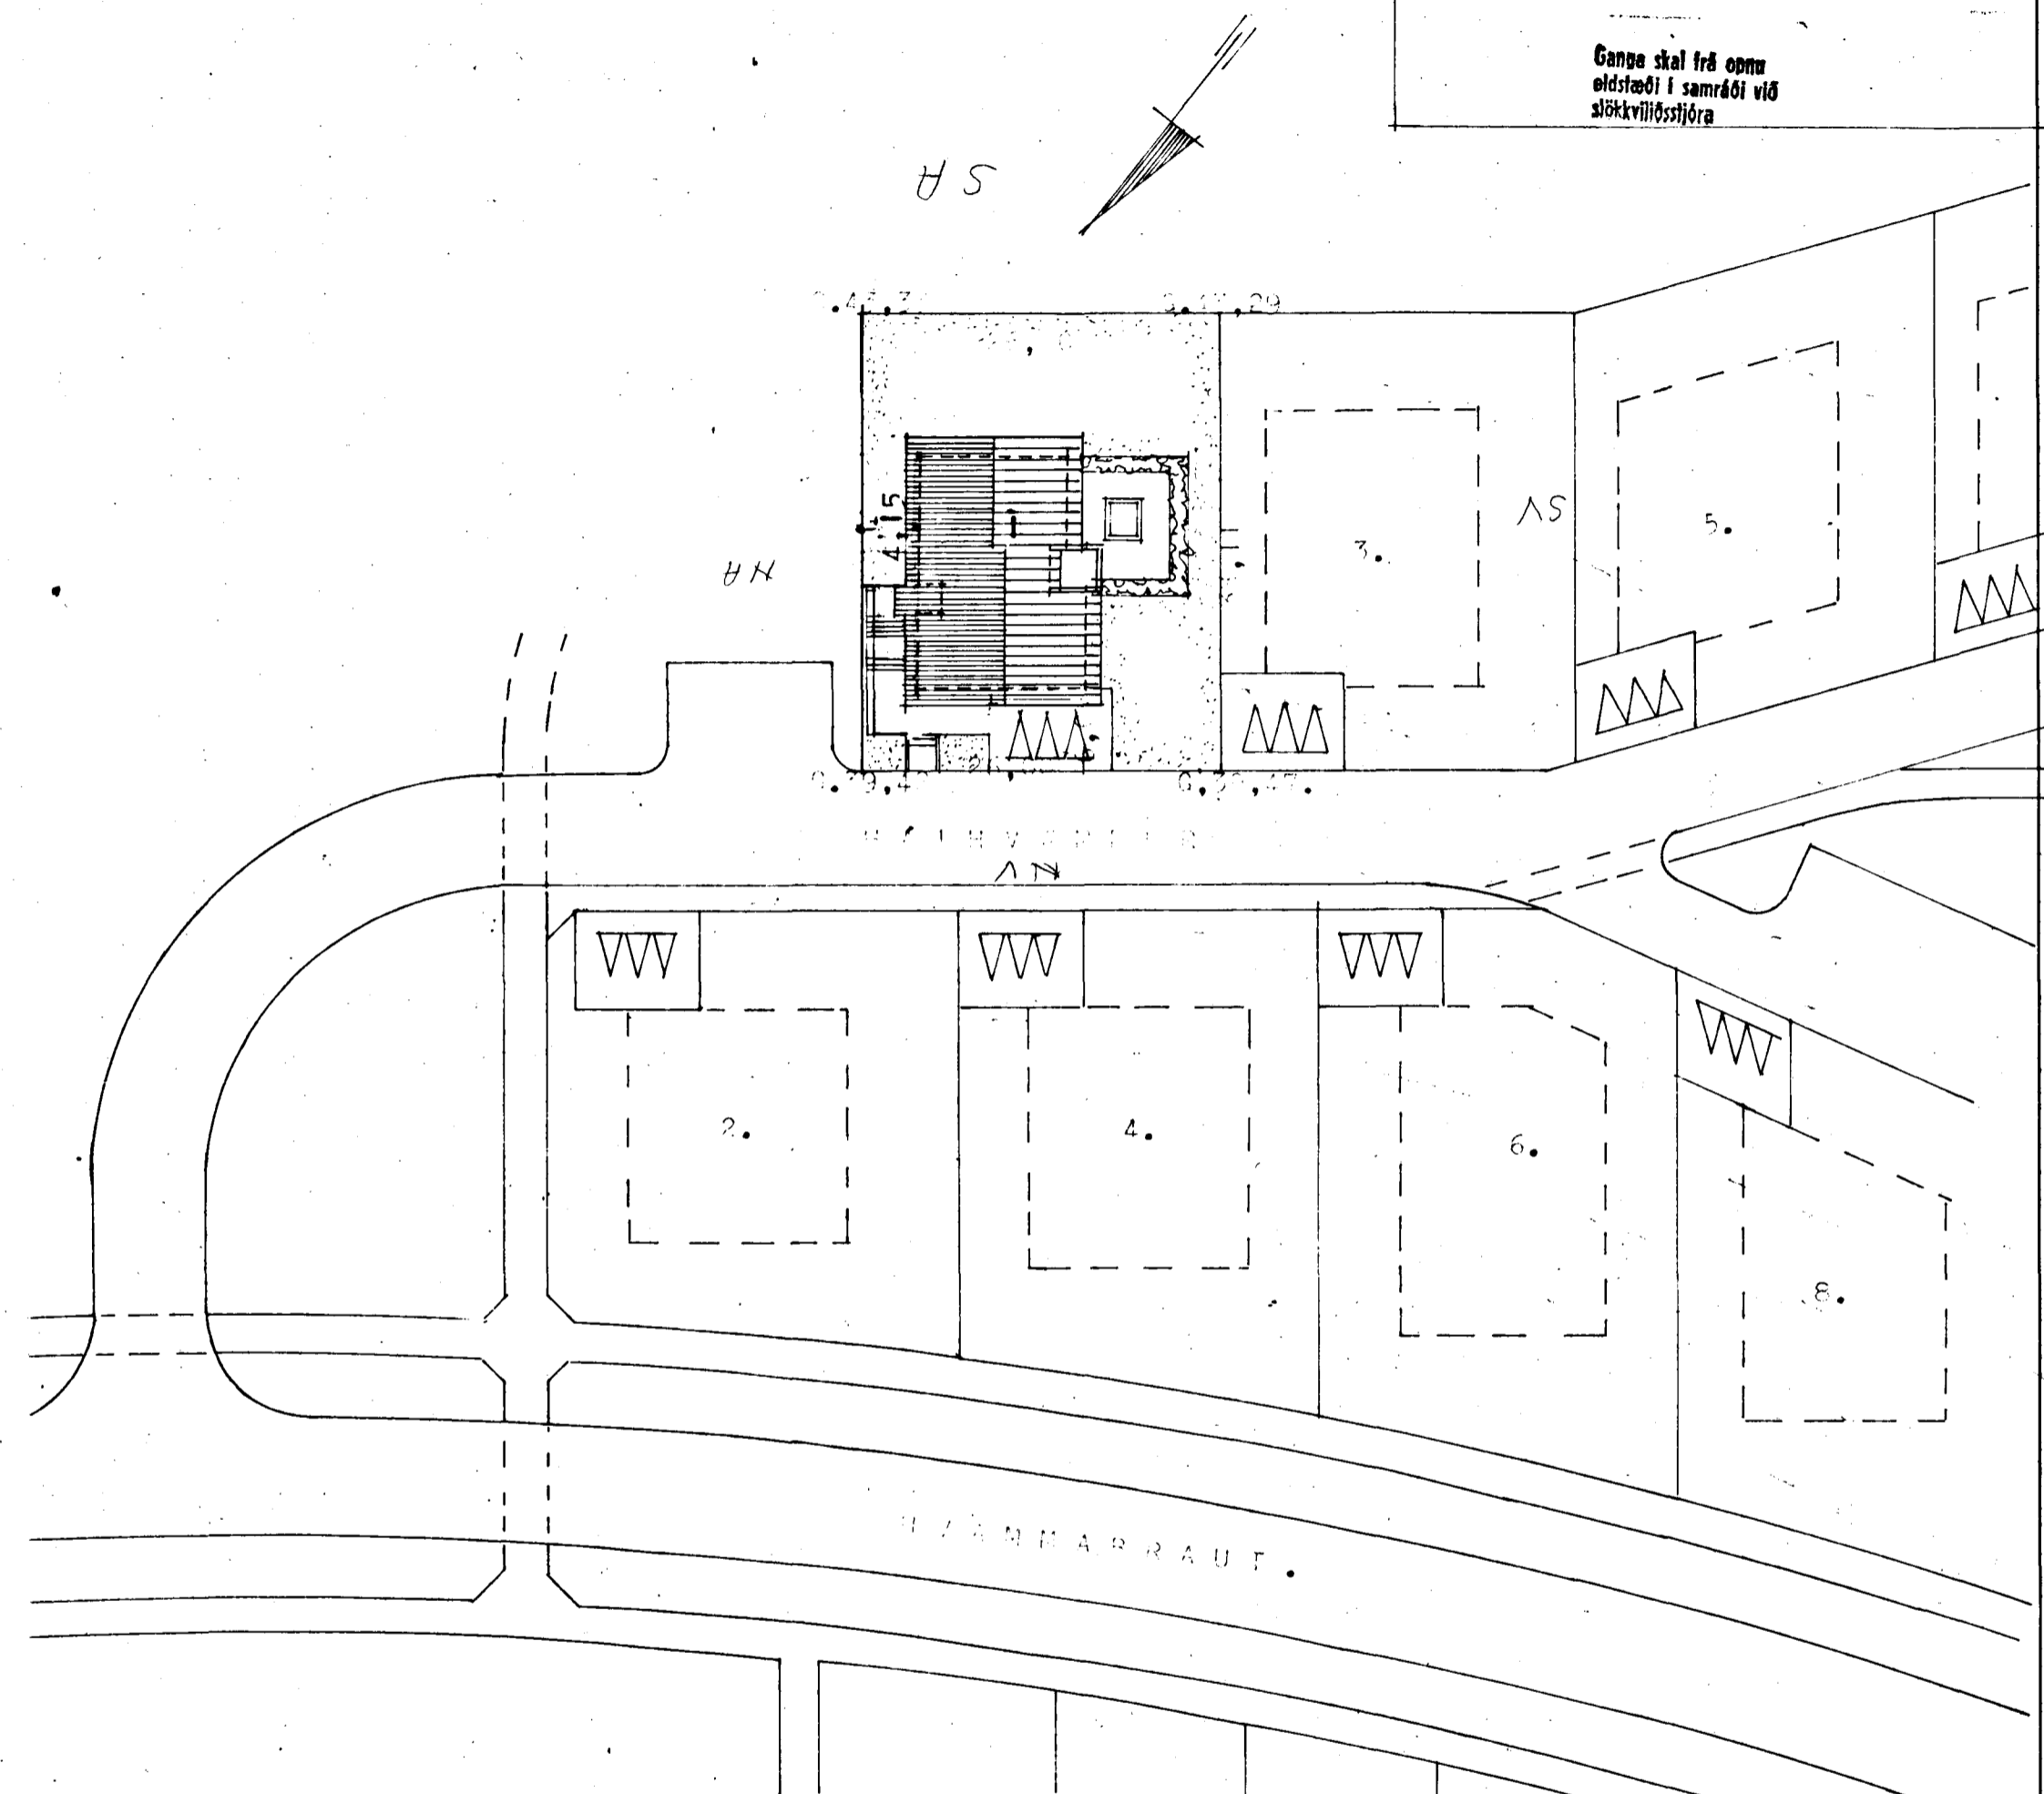


Samþykkt á fundi bygginga-
nefndar þ. 22. 8. 1979
BYGGINGAFULLTRÚINN
Í HAFNAREIRDI
[Signature]

Gagna skal frá önnu
eldstæði í samráði við
slökkviliðsþjóra

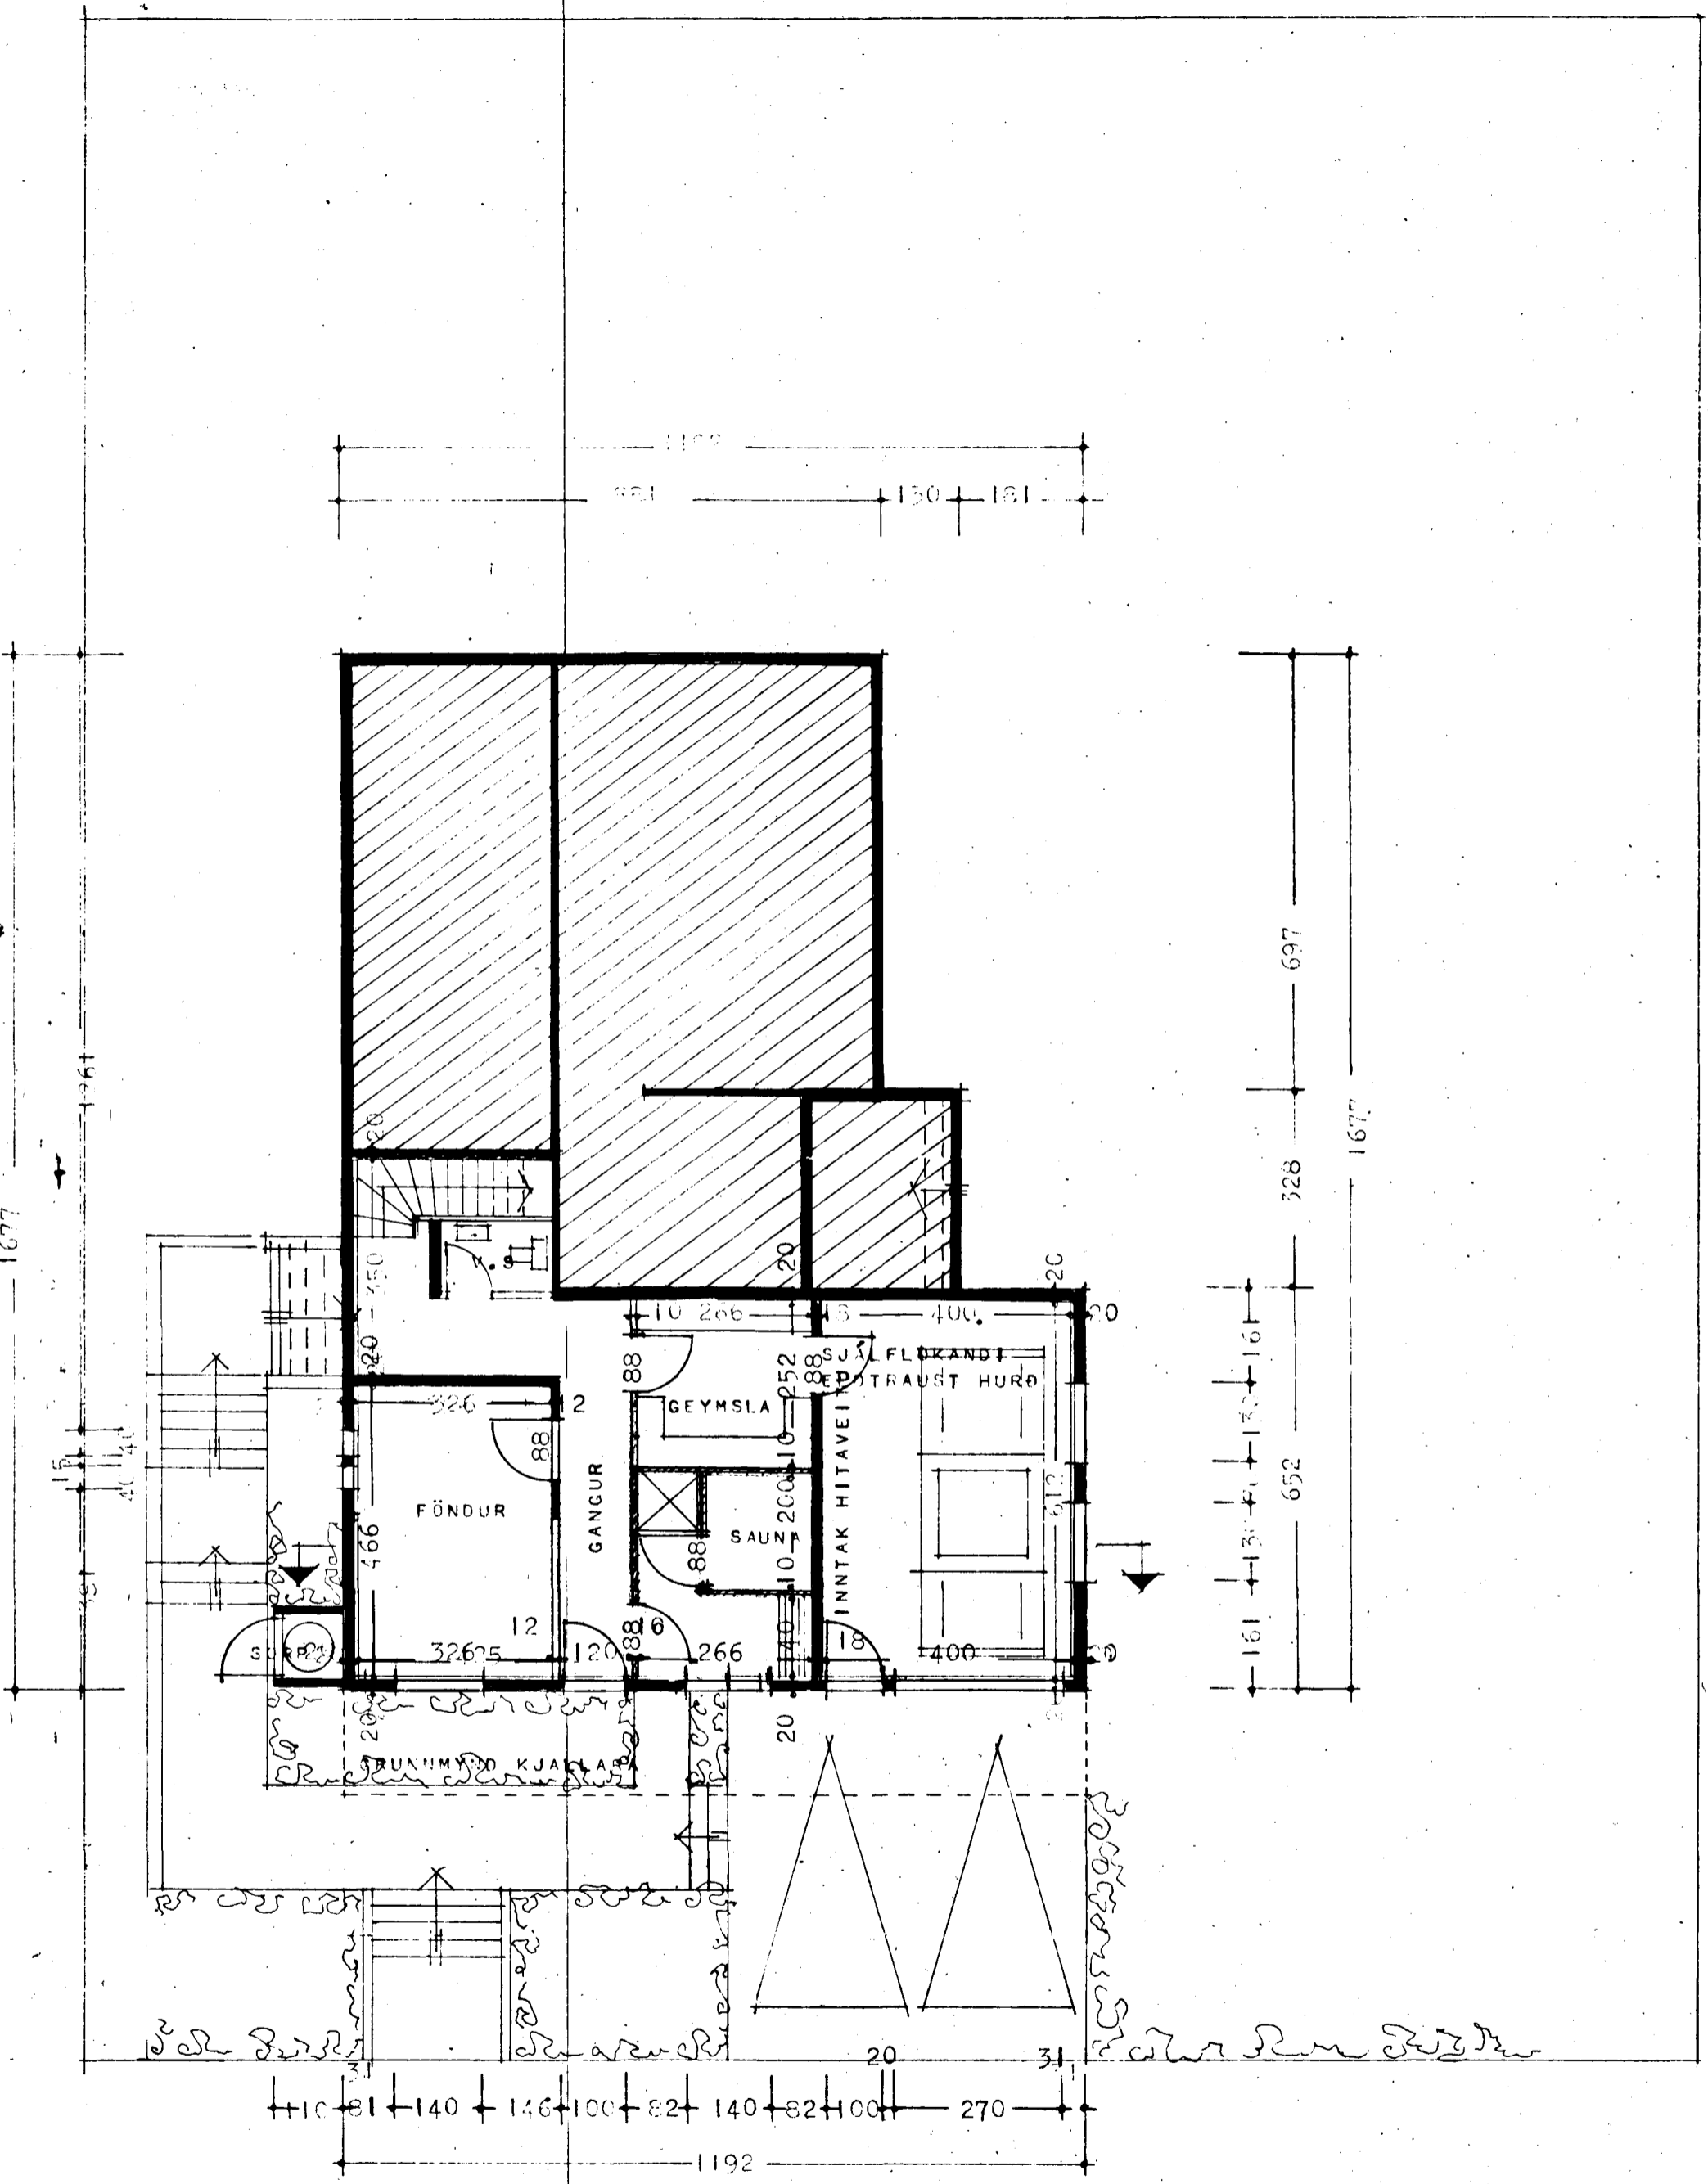

FLATARMÁL I. HEDAR. 162,67 m²

FLATARMÁL KJALLARA + BÍLGEYMSLU. 83,73 m²

AFSTÖÐUMYND. 1:500

NÝTINGARTALA LÓÐAR 0,28.

BREYTT 1 OKT. 1979

[Signature]
Bjartan Sveinsson

REYKJAMM 1 AGUST 1979

[Signature]
Bjartan Sveinsson