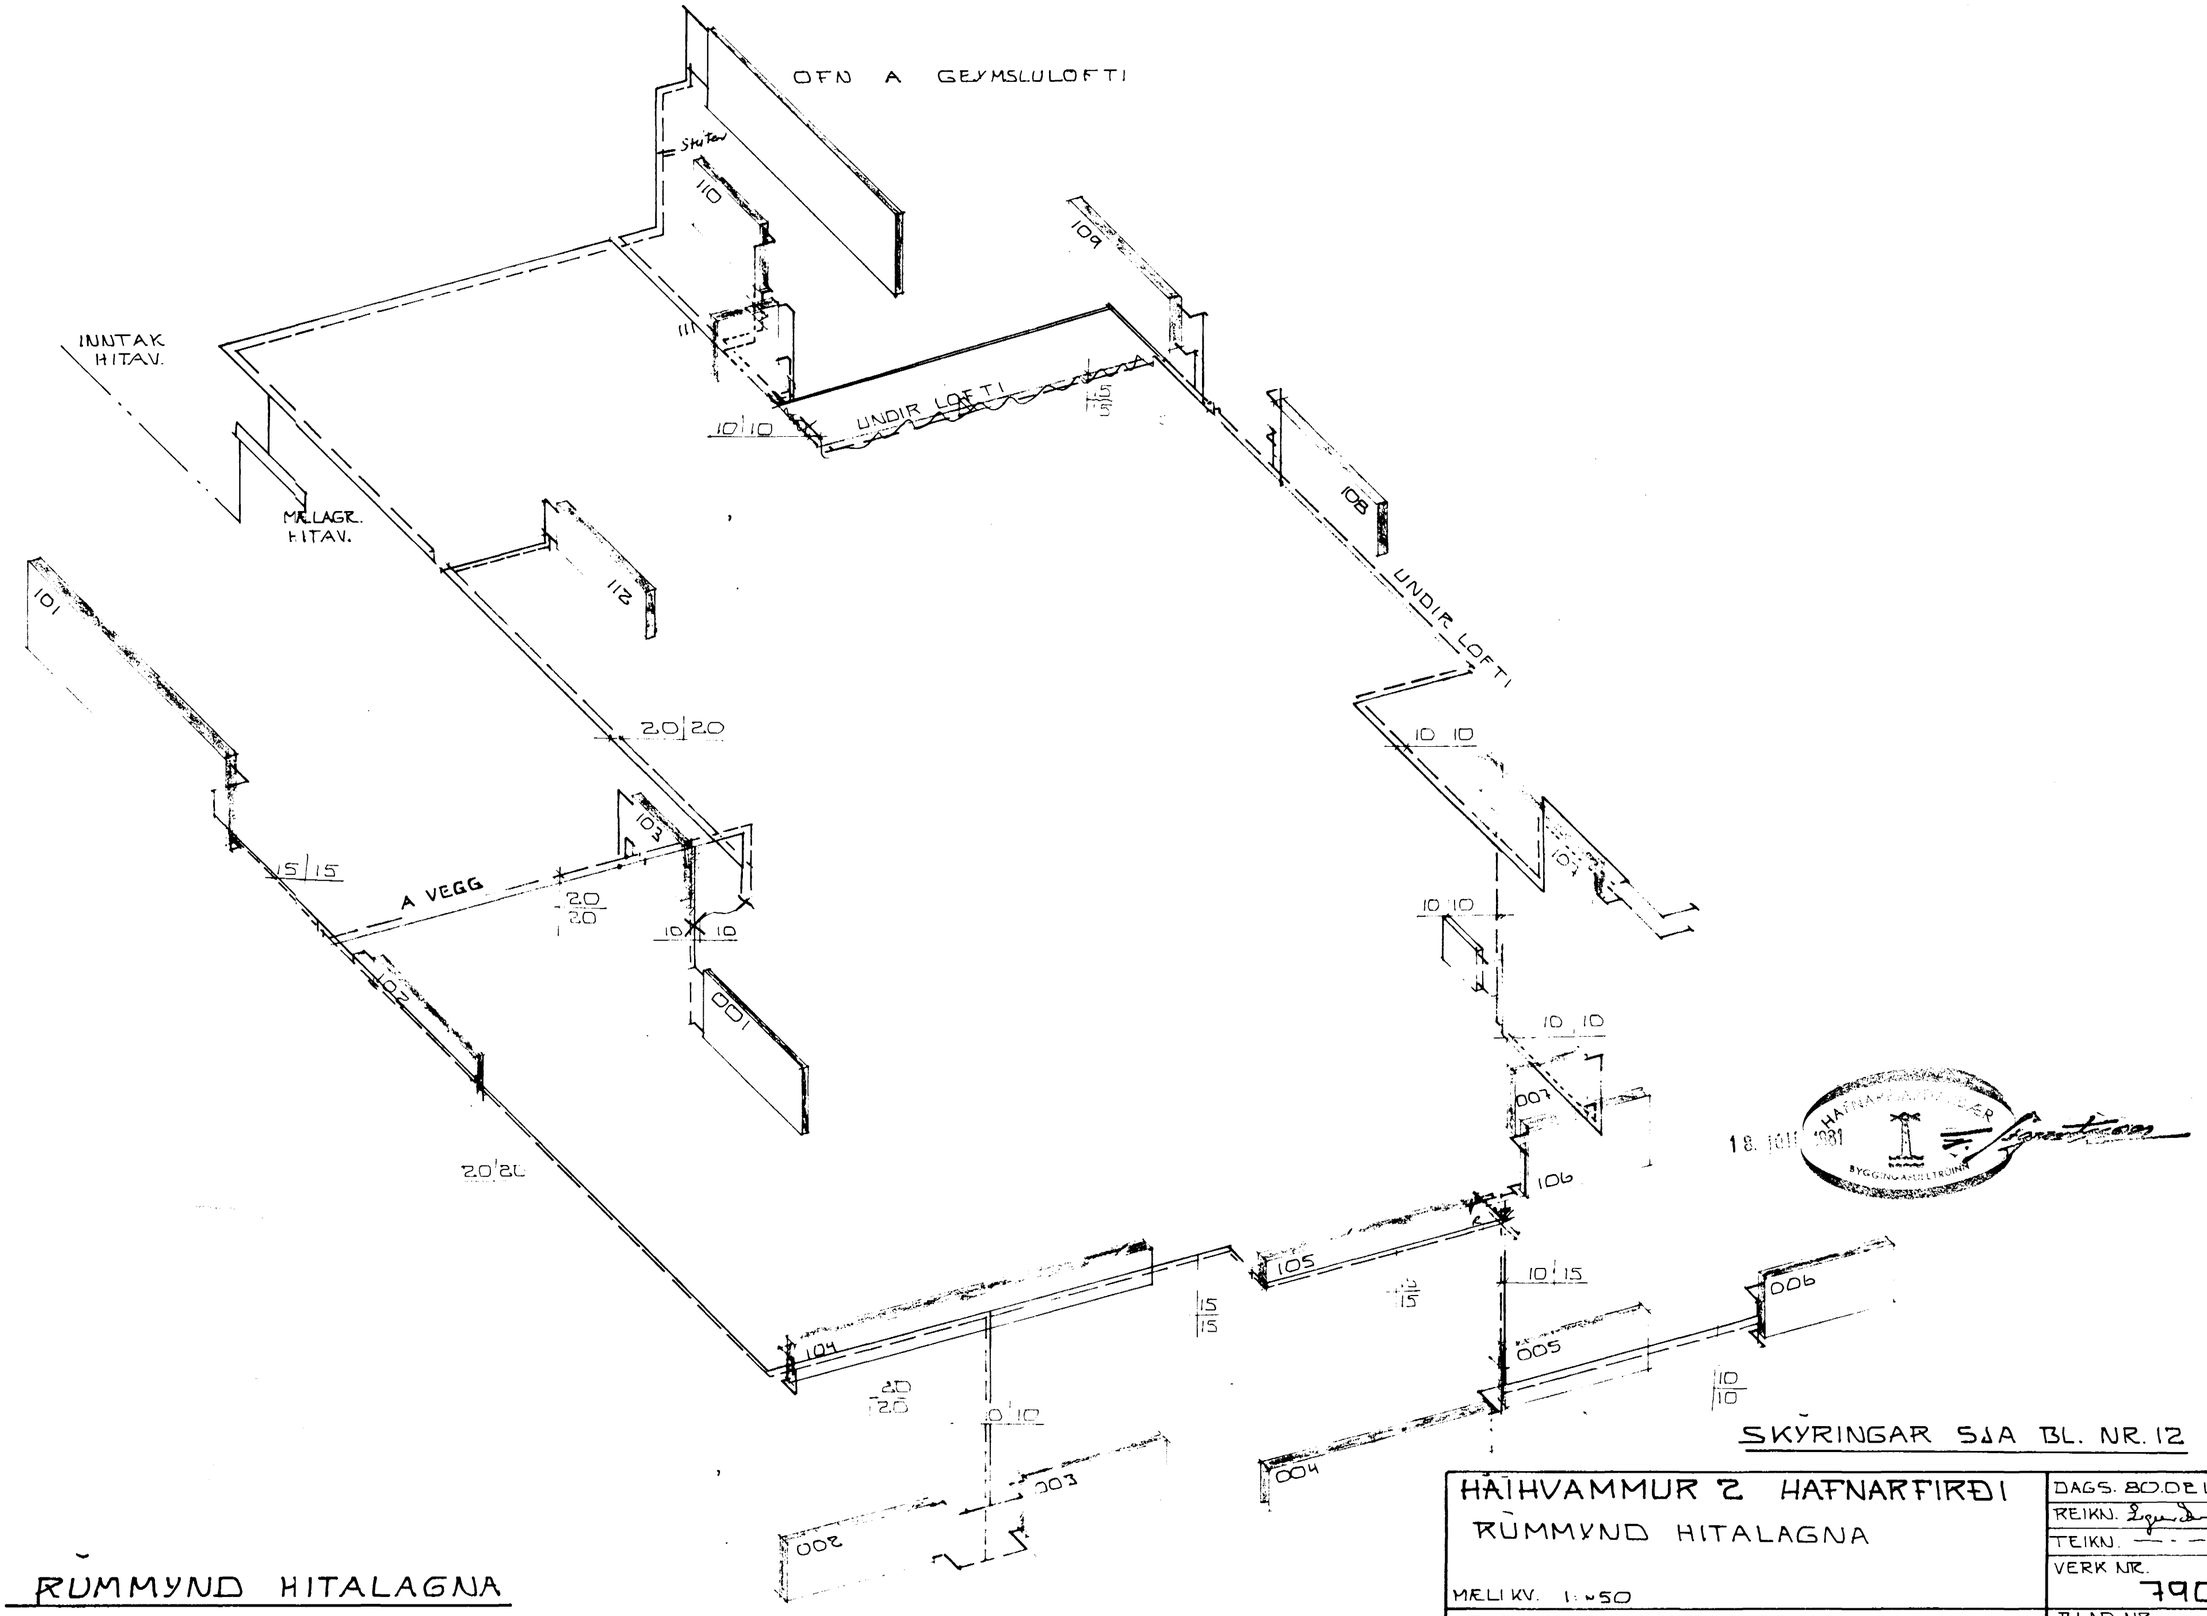

RÚMMYND HITALAGNA
1:50

BR JÚLÍ 1981

HÁHVAMMUR 2 HAFNARFIRÐI RÚMMYND HITALAGNA MÆLIKV. 1:50	DAGS. 80.08.18 REIKN. TEIKN. VERK NR. 7905
SIGURÐUR ÞORLEIFSSON TÆKNIFR. F.T.F.I. HRAUNBRÚN 17 HAFNARFIRÐI SÍMI 52452	BLAÐ NR. 10