
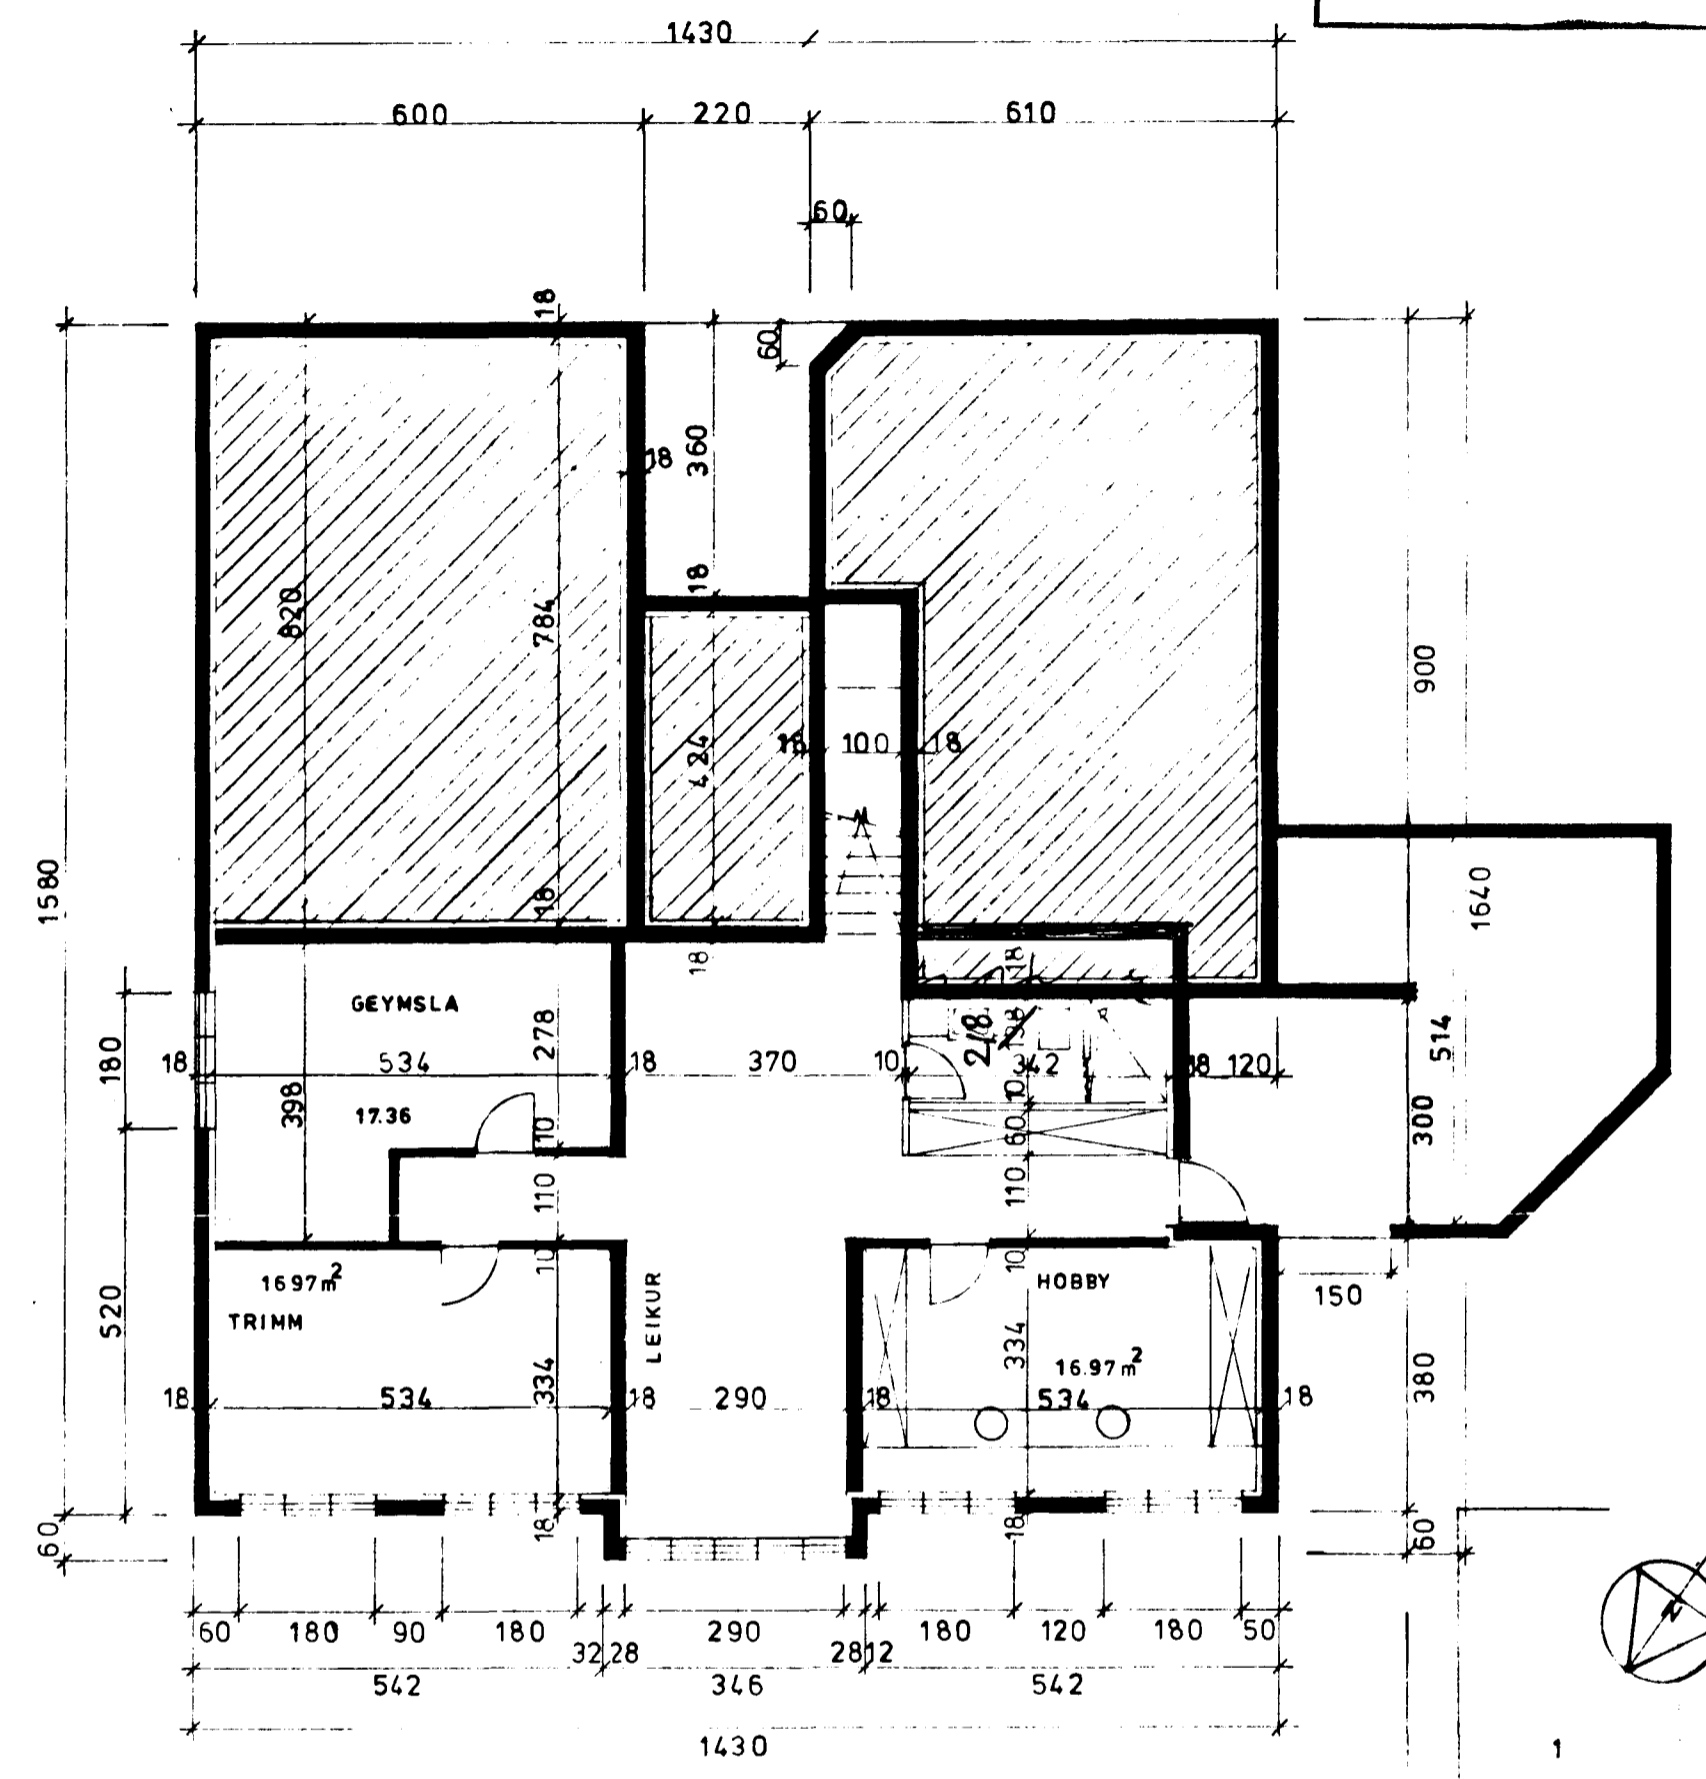


Samþykkt á fundi bygginga-
nefndar þ. 19.9.1979
BYGGINGAFULLTRÚINN
Í HAFNARFIRÐI
L. Þórðarson

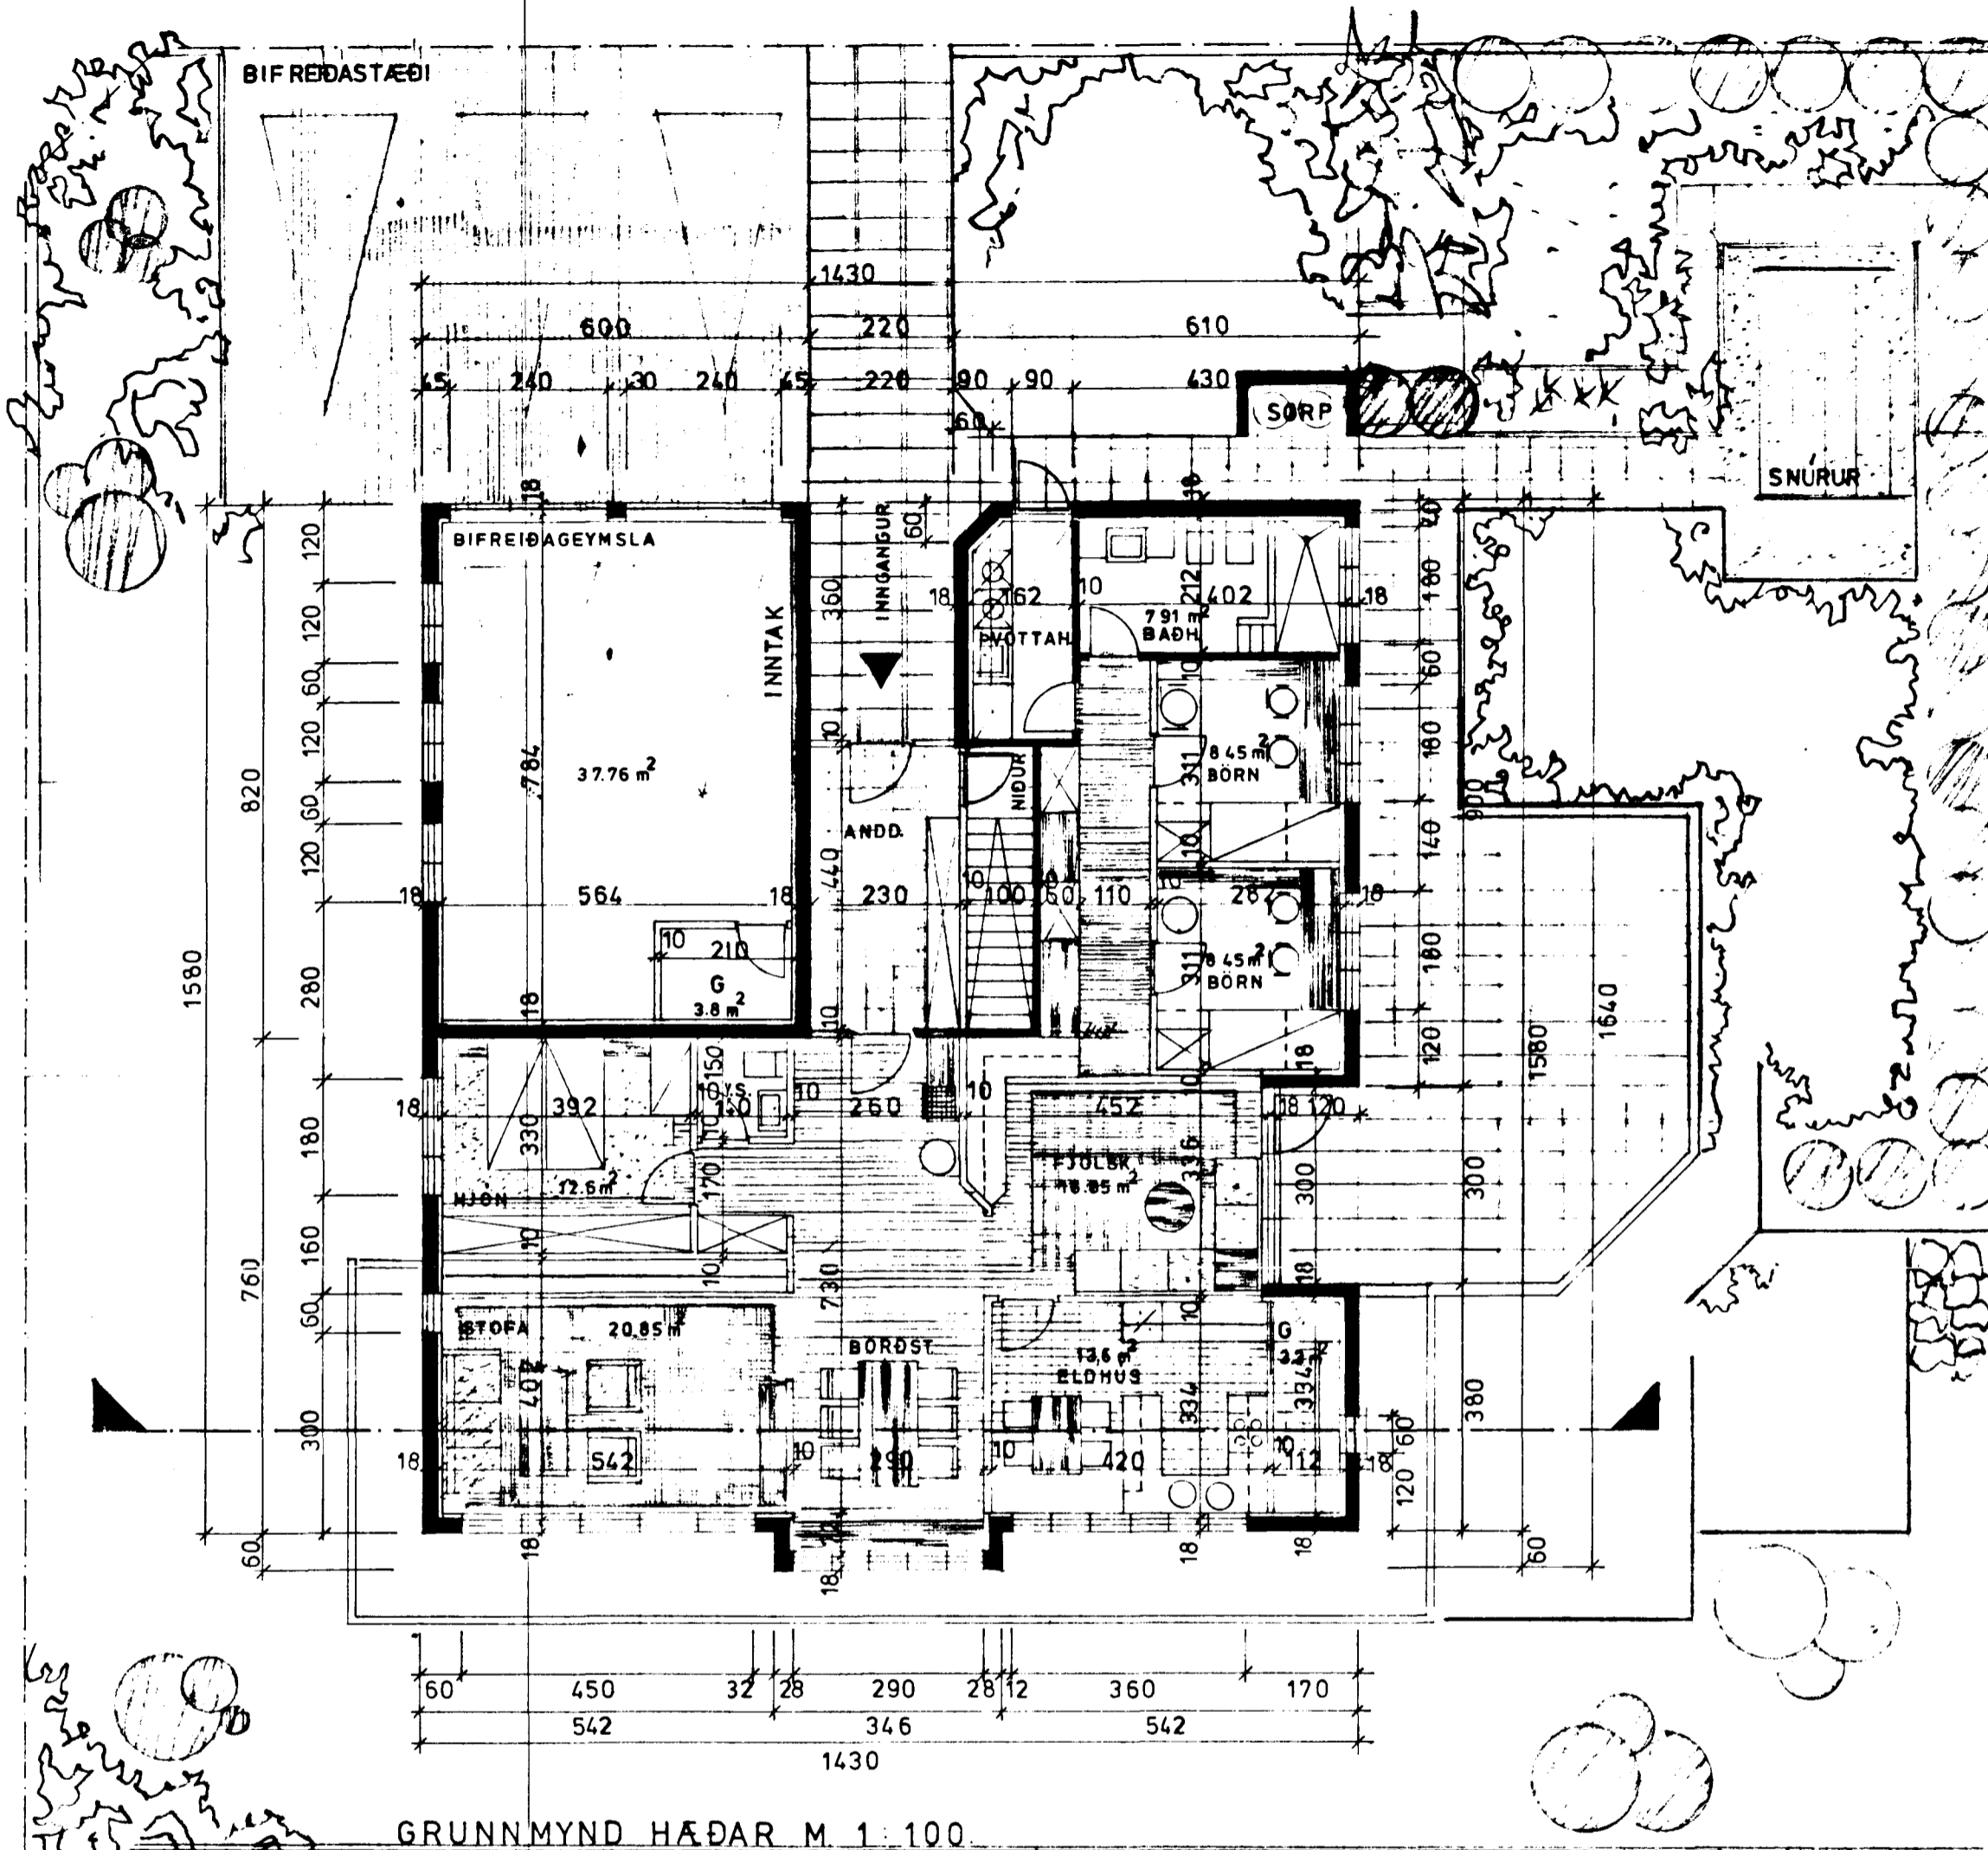

KÖLNUNARTÖLUR SAMKV.
ÍSL. STAÐLI 66

BRUTTÓ:
HÆÐIN 166.5 m²
BIFRG. 49.2 m²
JARÐH. 103.3 m²
HÚSIÐ 1109.8 m³
NÝTING 0.23

L. Þórðarson

