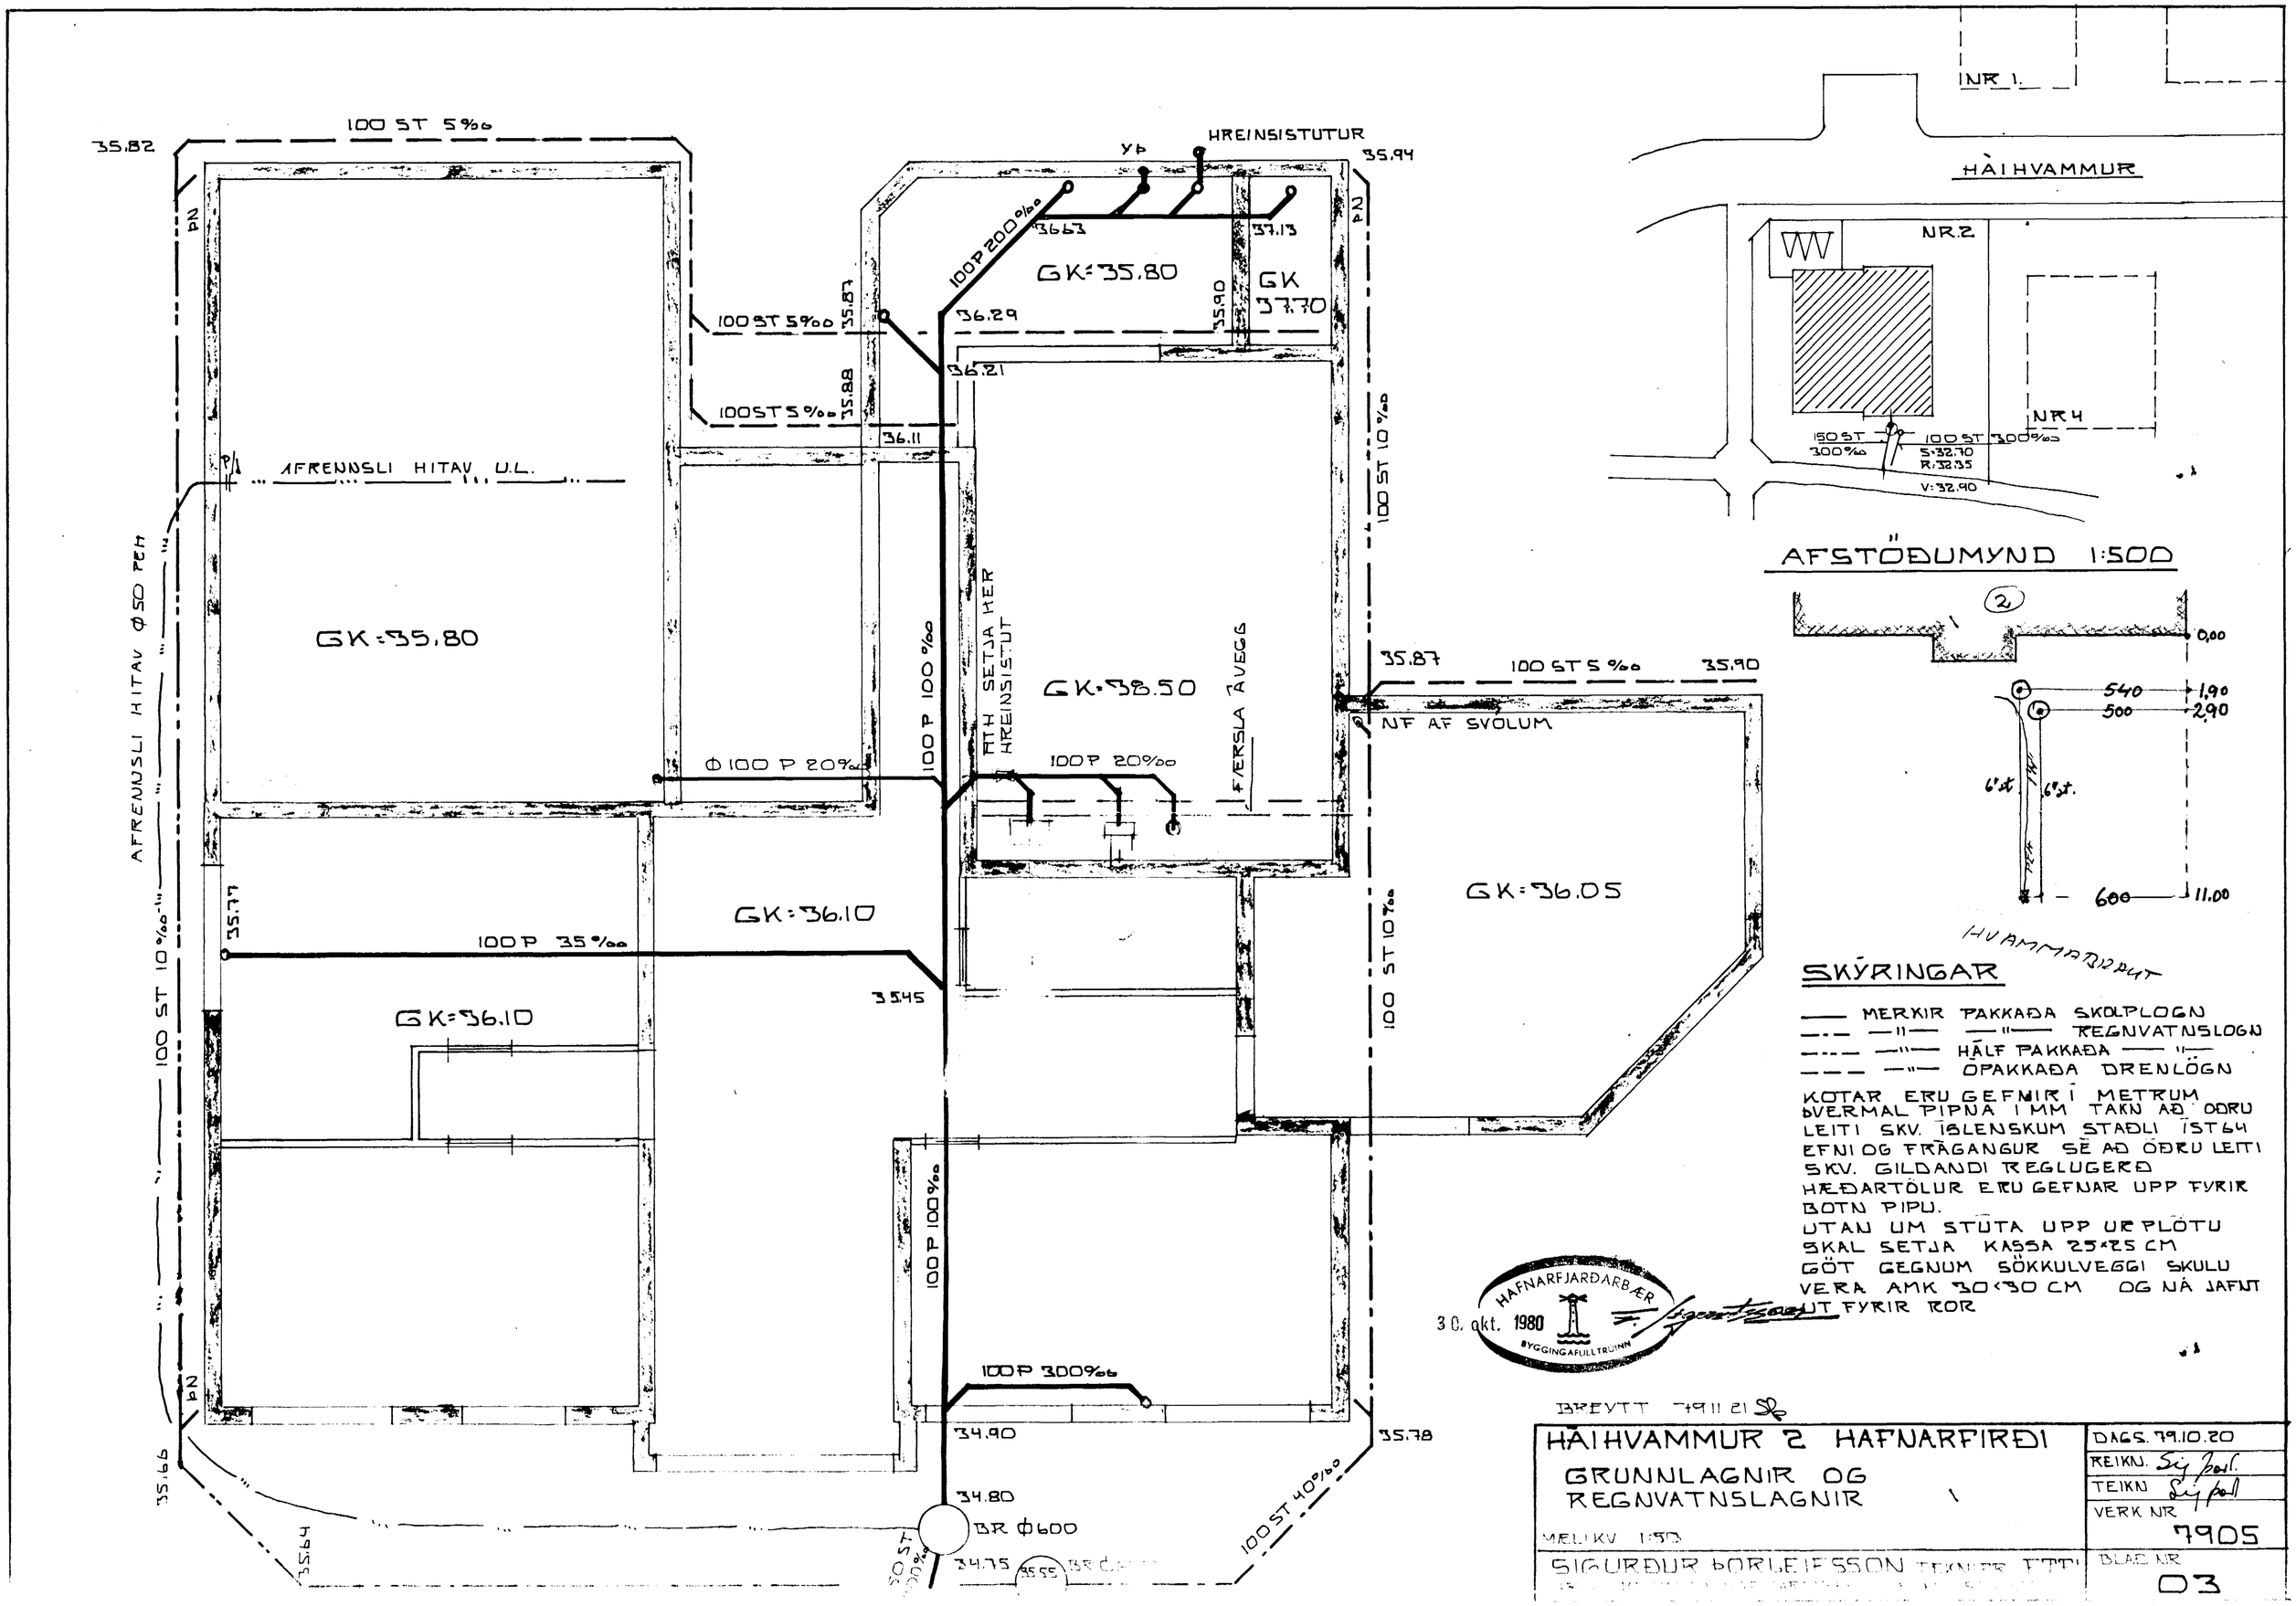

100 ST 5‰
35.82
HREINSISTUTUR
35.94
100P 200‰
36.63
37.13
GK=35.80
GK 37.70
35.87
36.29
35.90
100 ST 5‰
36.21
100ST 5‰
35.88
36.11
AFRENNSLI HITAV U.L.
AFRENNSLI HITAV Ø50 PEH
GK=35.80
100 ST 10‰
100 P 100‰
ATH SETJA HER HREINSISTUT
GK=38.50
FÆRSLA ÁVEGG
35.87
100 ST 5‰
35.90
NF AF SVOLUM
Ø100 P 20‰
100P 20‰
GK=36.05
35.77
GK=36.10
100P 35‰
35.45
GK=36.10
100 ST 10‰
100 ST 10‰
100P 100‰
100P 300‰
34.90
35.78
35.66
34.80
BR Ø600
34.75
35.55
100 ST 40‰
35.64
NR 1.
HÁIHVAMMUR
NR.2
NR4
150 ST 300‰
100 ST 300‰
S:32.70
R:32.35
V:32.90
AFSTÖÐUMYND 1:500
2
0,00
540
1,90
500
2,90
6"st.
6"st.
600
11.00
HVAMMABRAUT
SKÝRINGAR
MERKIR PAKKAÐA SKOLPLOGN
—"— —"— REGNVATNSLOGN
—"— HÁLF PAKKAÐA —"—
—"— ÓPAKKAÐA DRENLÖGN
KOTAR ERU GEFNIR Í METRUM
ÞVERMAL PIPNA I MM TAKN AÐ ÖÐRU LEITI SKV. ÍSLENSKUM STAÐLI ÍST64
EFNI OG FRÁGANGUR SÉ AÐ ÖÐRU LEITI SKV. GILDANDI REGLUGERÐ
HÆÐARTÖLUR ERU GEFNAR UPP FYRIR BOTN PIPU.
UTAN UM STÚTA UPP UR PLÖTU SKAL SETJA KASSA 25×25 CM
GÖT GEGNUM SÖKKULVEGGI SKULU VERA AMK 30×30 CM OG NÁ JAFNT UT FYRIR ROR
HAFNARFJARÐARBÆR
30. okt. 1980
BYGGINGAFULLTRÚINN
BREYTT 79.11.21
HÁIHVAMMUR 2 HAFNARFIRÐI
GRUNNLAGNIR OG REGNVATNSLAGNIR
MÆLIKV 1:50
SIGURÐUR ÞORLEIFSSON TEKNIFR FTFI
DAGS. 79.10.20
REIKN.
TEIKN
VERK NR 7905
BLAÐ NR 03