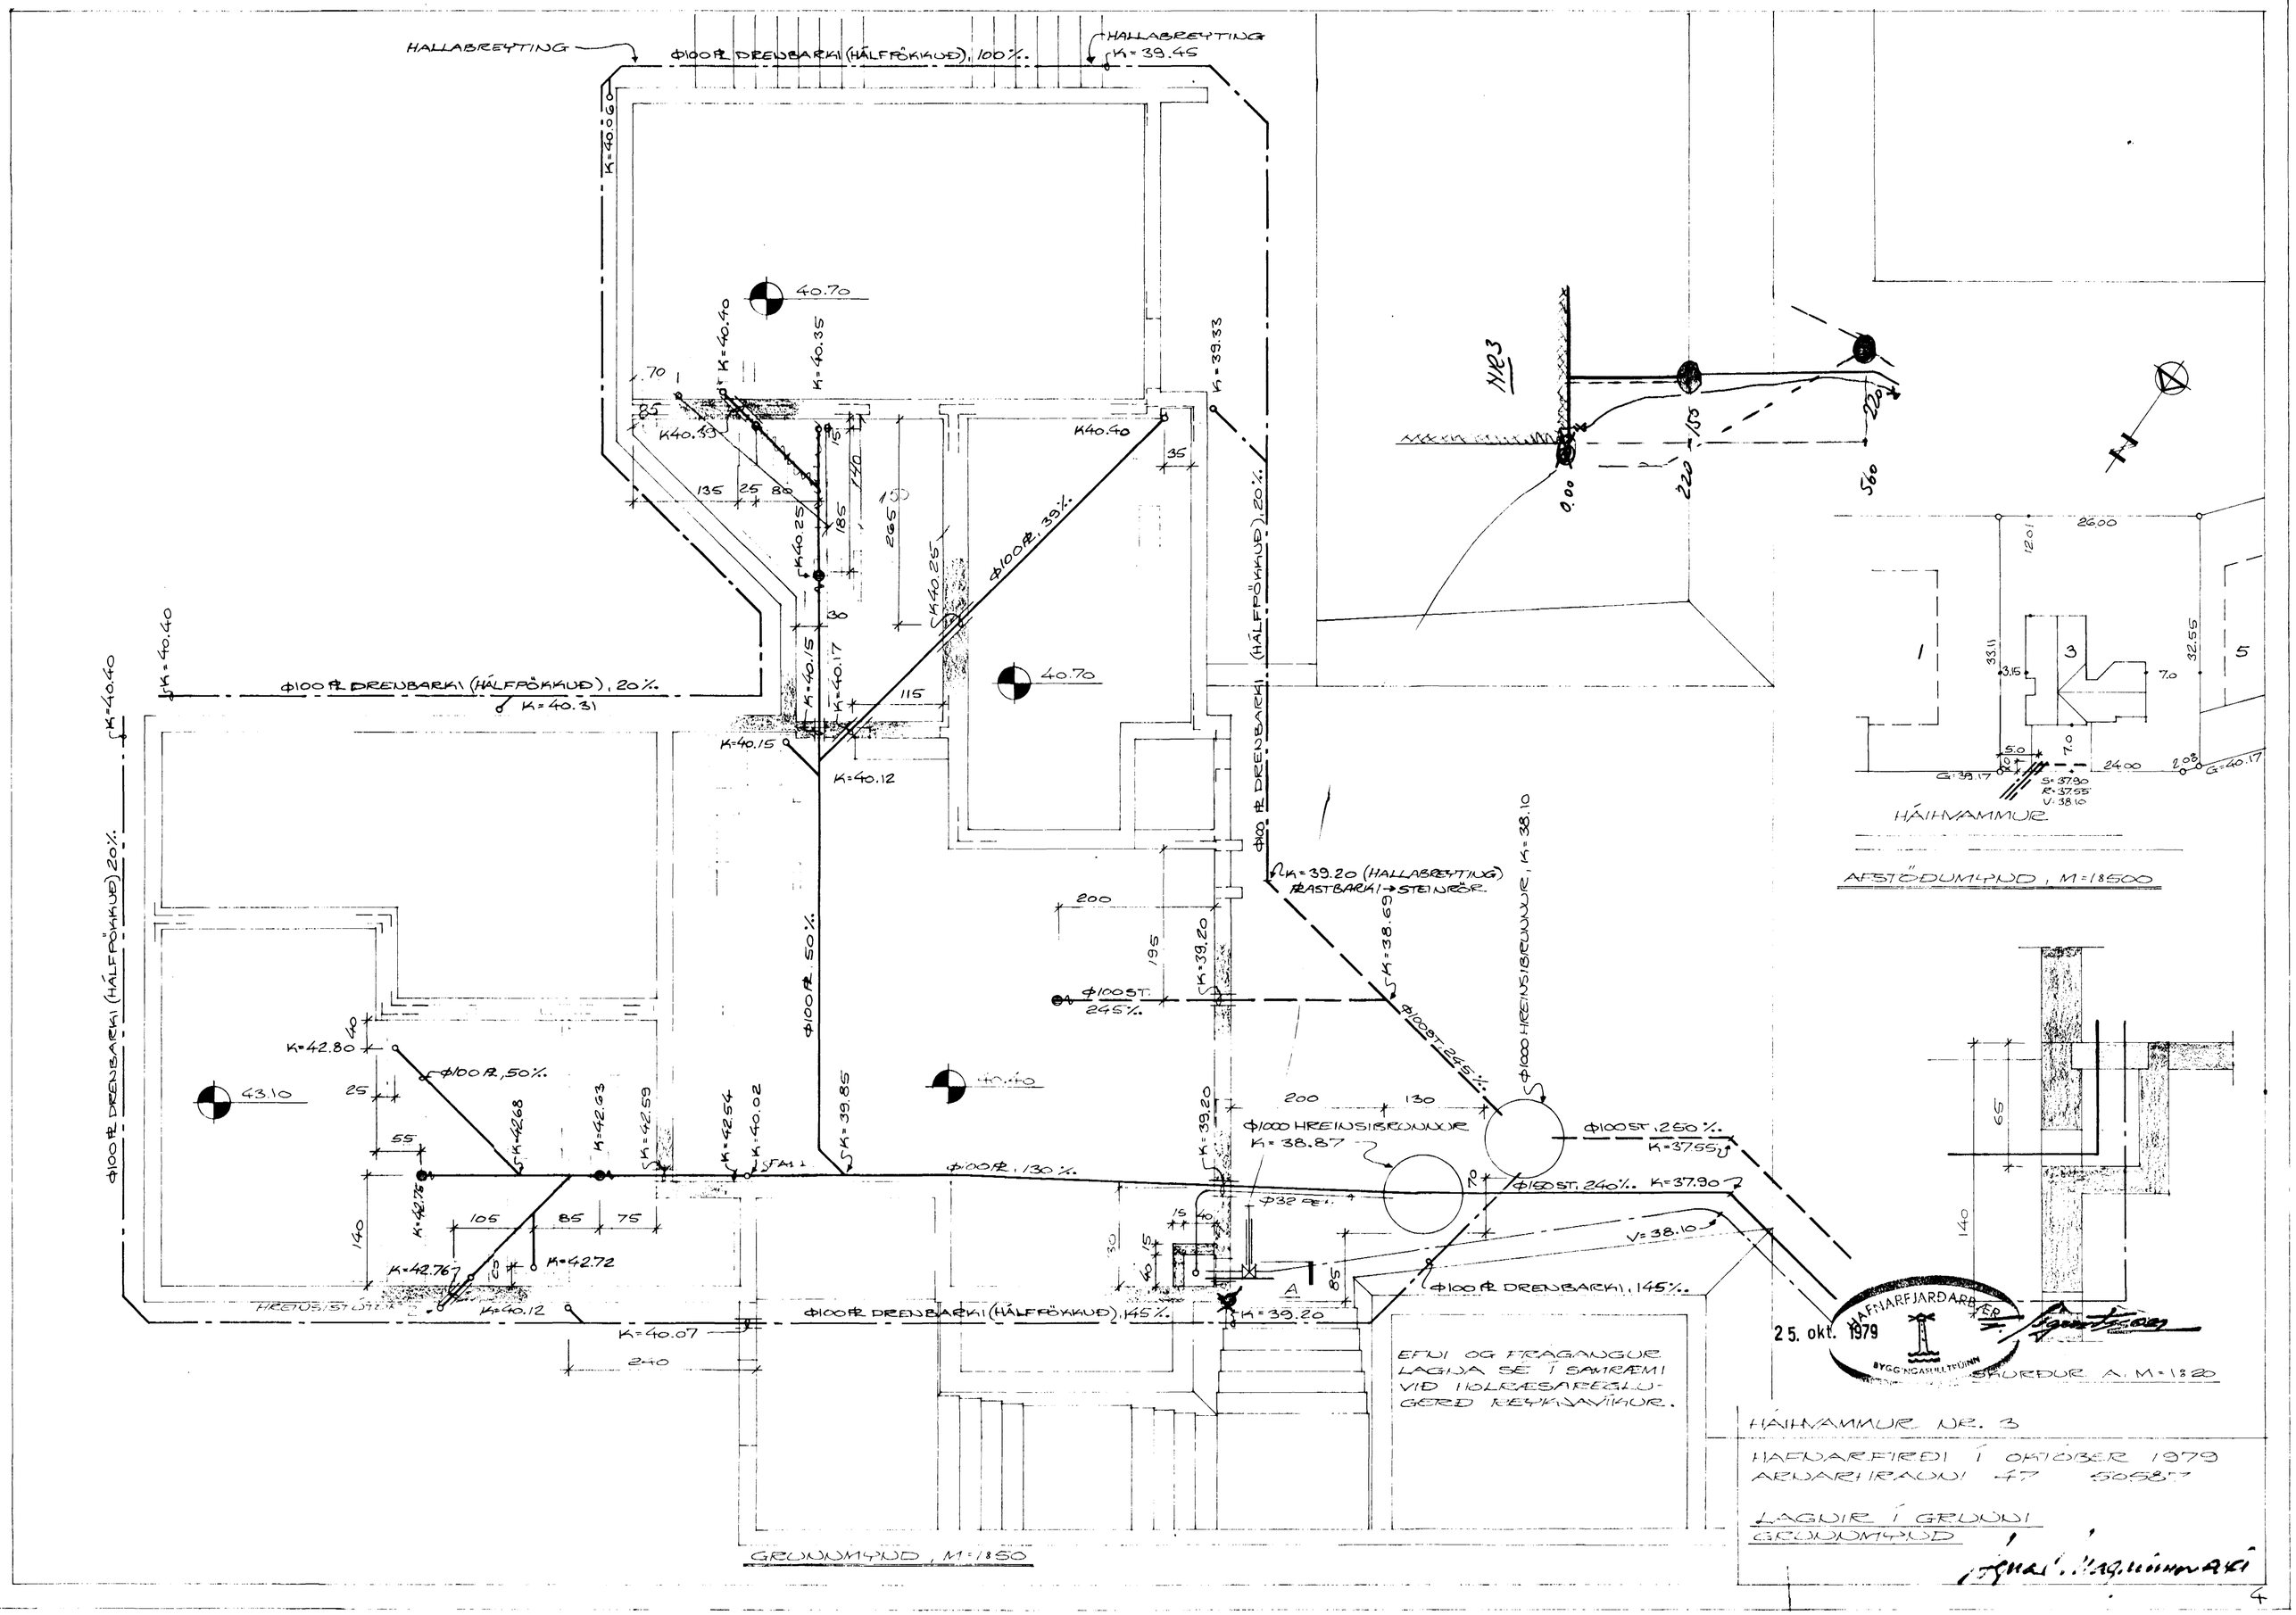
HALLABREYTING
Φ100 PL DRENBARKI (HÁLFPÖKKUÐ), 100%.
HALLABREYTING
K=39.45
K=40.06
40.70
K=40.40
K=40.35
K=39.33
K40.39
K40.40
K40.25
Φ100 PL, 39%.
Φ100 PL DRENBARKI (HÁLFPÖKKUÐ), 20%.
K=40.31
K=40.15
K=40.17
K=40.12
Φ100 PL DRENBARKI (HÁLFPÖKKUÐ), 20%.
Φ100 PL, 50%.
K=39.20 (HALLABREYTING)
PLASTBARKI → STEINRÖR
K=38.69
Φ100 ST. 245%.
Φ100 ST. 245%.
Φ1000 HREINSIBRUNNUR, K=38.10
Φ1000 HREINSIBRUNNUR
K=38.87
Φ100 ST. 250%.
K=37.55
Φ150 ST. 240%.
K=37.90
V=38.10
Φ100 PL DRENBARKI, 145%.
K=39.20
Φ100 PL DRENBARKI (HÁLFPÖKKUÐ), 145%.
K=40.07
Φ100 PL, 50%.
K=42.80
43.10
K=42.68
K=42.63
K=42.59
K=42.54
K=40.02
K=39.85
Φ100 PL, 130%.
K=42.75
K=42.76
K=42.72
K=40.12
HREINSISTÚTUR
Φ32 PE
A
NR3
0.00
220
150
220
560
26.00
12.01
33.11
3.15
7.0
32.55
5.0
24.00
2.08
G=39.17
G=40.17
S=37.90
R=37.55
V=38.10
HÁIHVAMMUR
AFSTÖÐUMYND, M=1:500
65
140
SKURÐUR A, M=1:20
EFNI OG FRÁGANGUR LAGNA SÉ Í SAMRÆMI VIÐ HOLRÆSAREGLUGERÐ REYKJAVÍKUR.
GRUNNMYND, M=1:50
HAFNARFJARÐARBÆR
BYGGINGARHLUTFÚINN
25. okt. 1979
HÁIHVAMMUR NR. 3
HAFNARFIRÐI Í OKTÓBER 1979
ARNARHRAUNI 47 50587
LAGNIR Í GRUNNI
GRUNNMYND