



Samþykkt á fundi bygginga-
nefndar þ. 19/8 1981
BYGGINGAFULLTRÚINN
Í HAFNARFIRDI

Boi

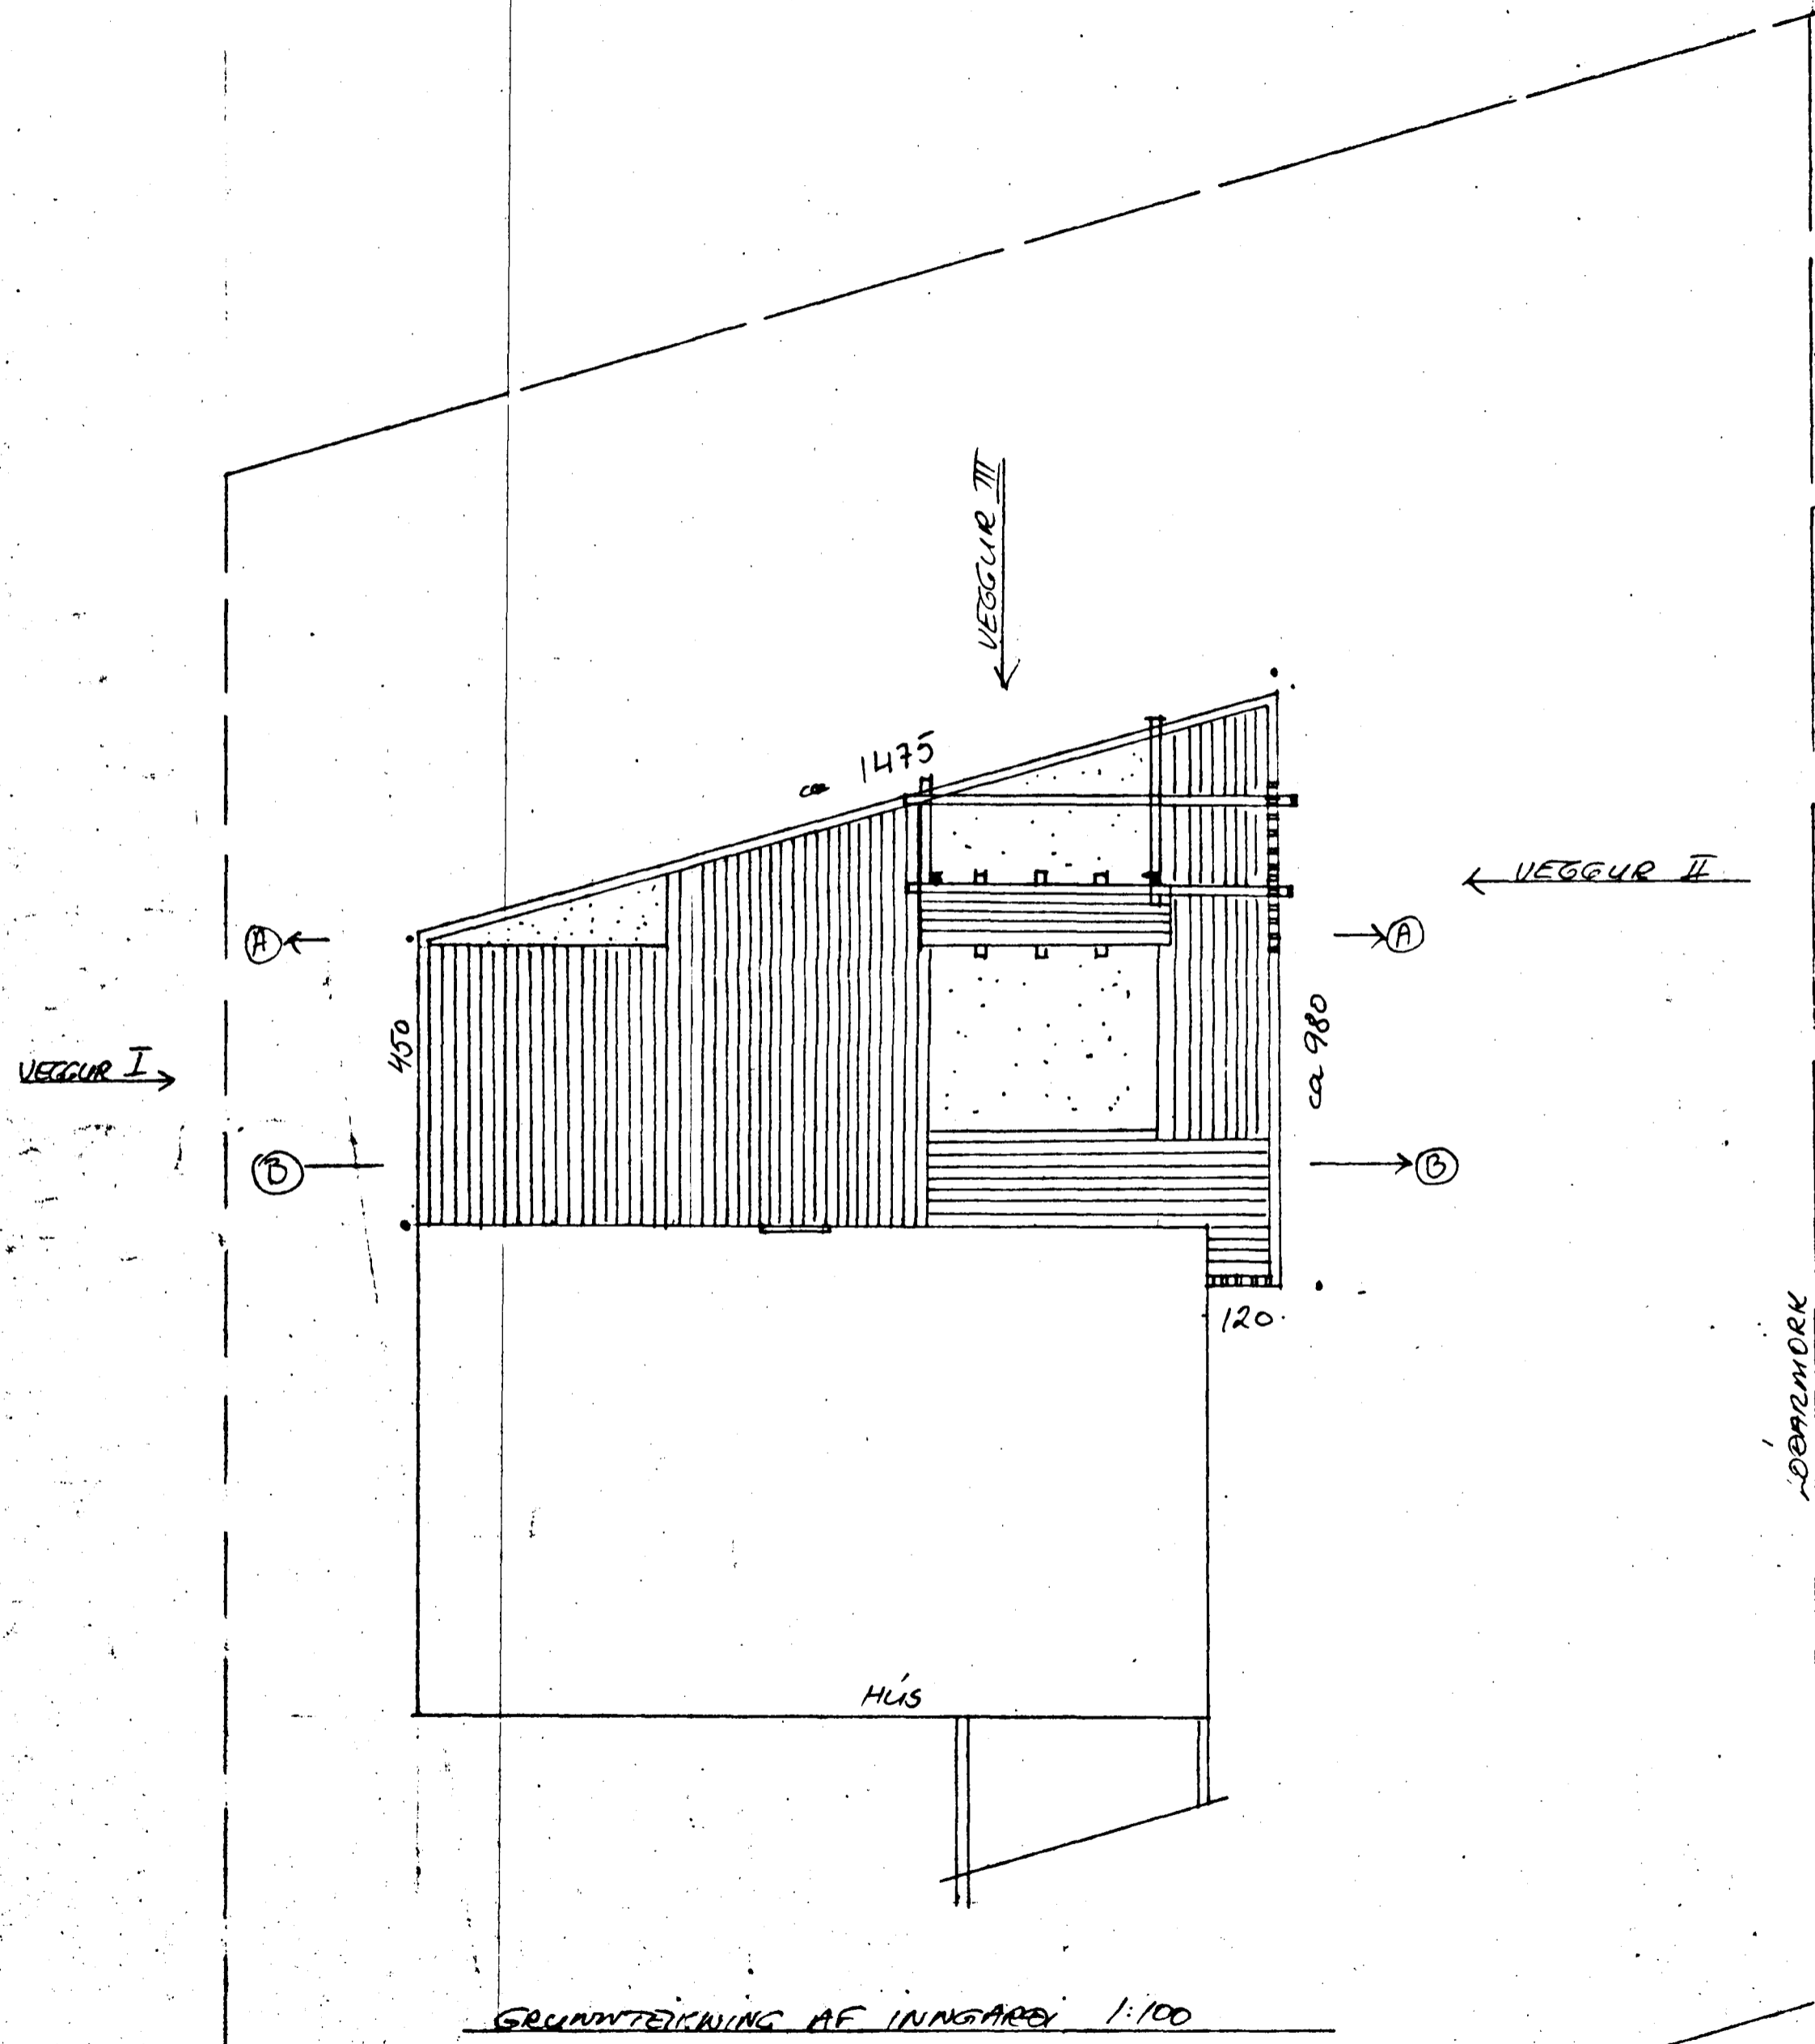


GRUNNTEIKNING AF INNGANGI 1:100

* ATT. SKALINNAN VERÐUR ÞÓ
MÆLAST ÚT Á STAÐNUM

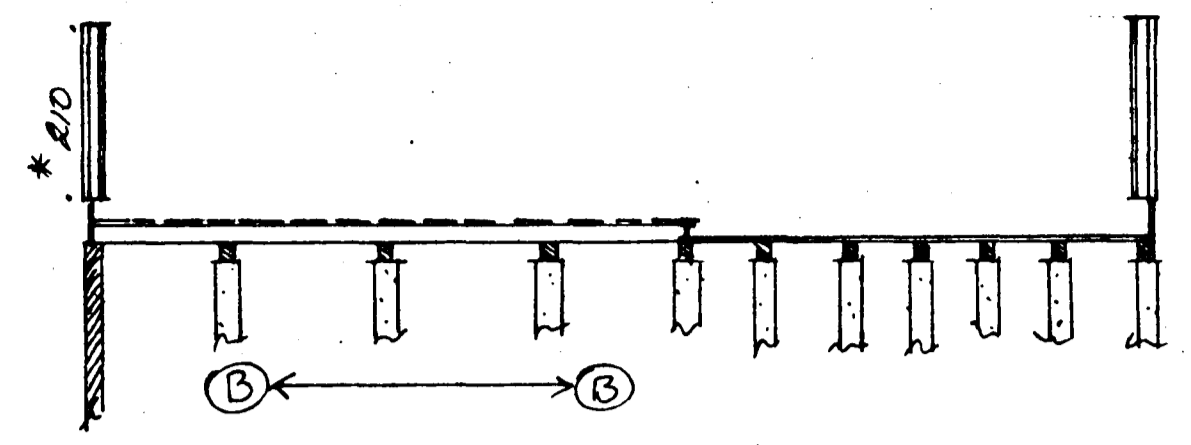

* SAMA HÆÐ OG TIMBURKLÆÐNING (KÖRRETT) Á HÚSI

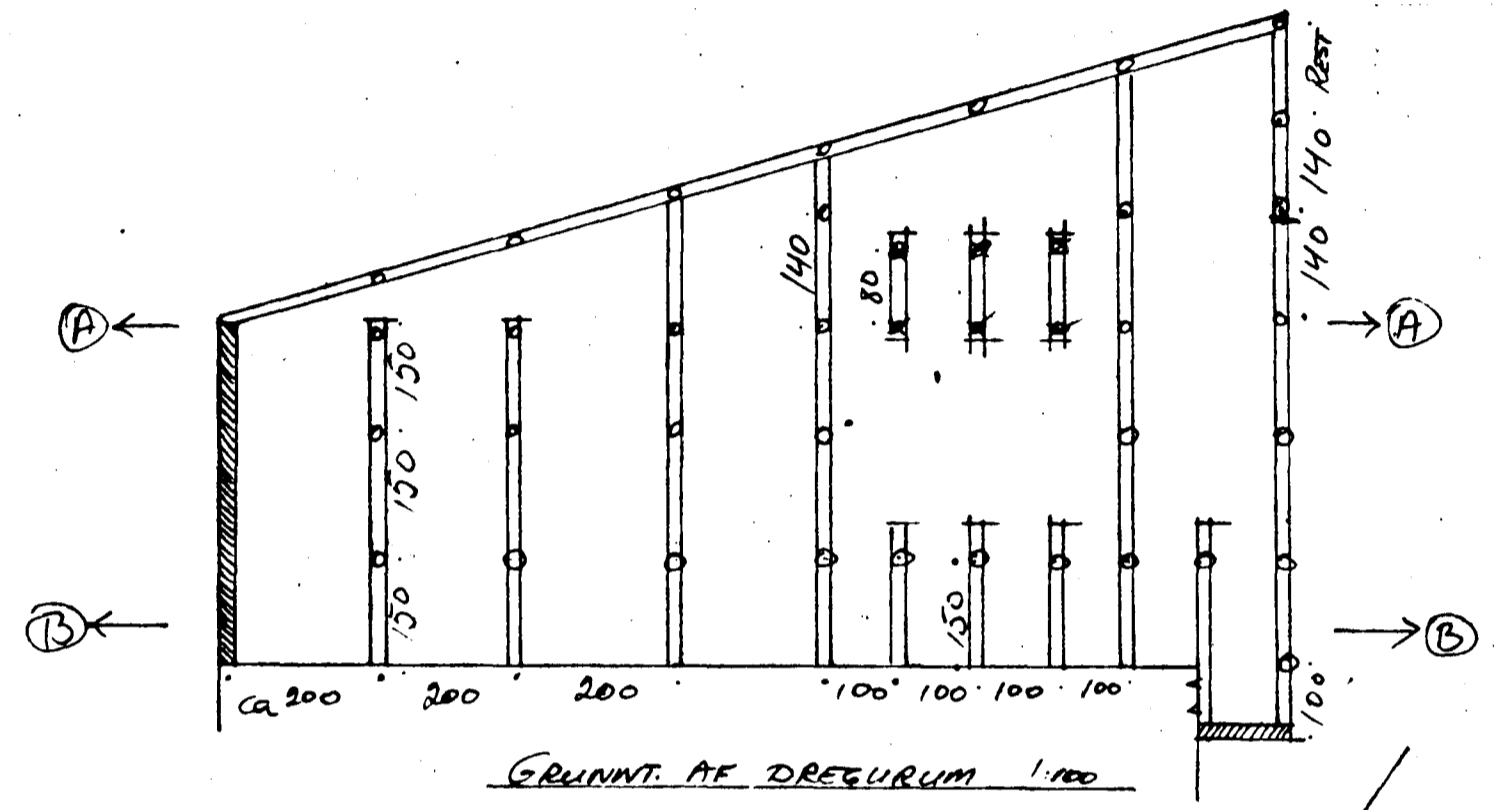

81 STEYPTA SÚLUR
35cm HÆÐRI
EN HINAR

