
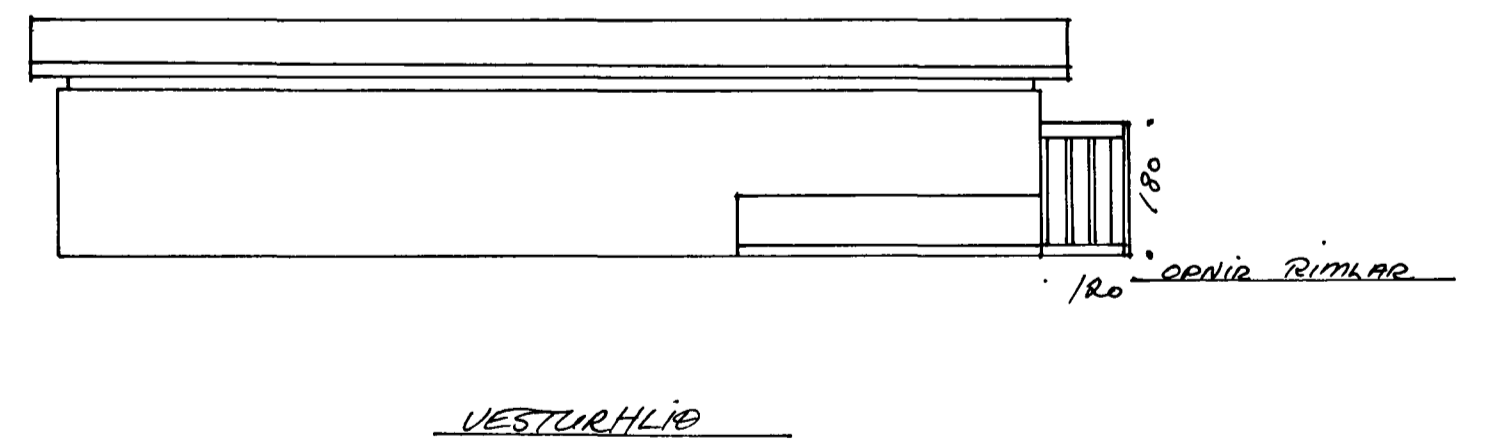
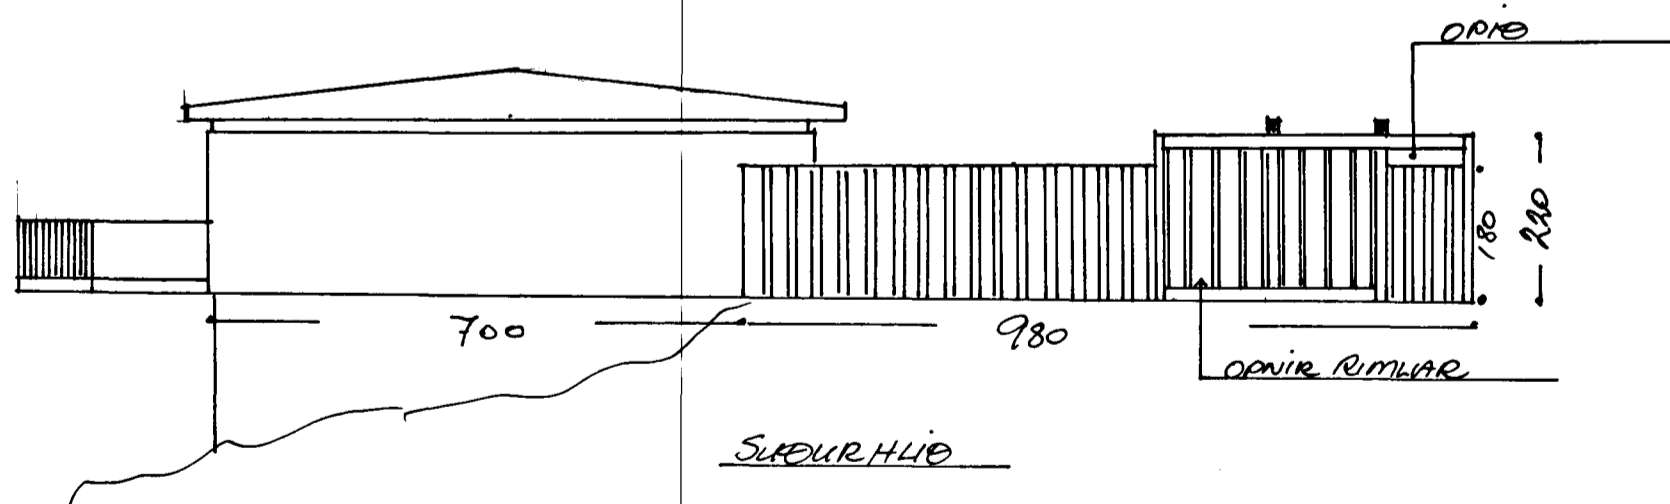
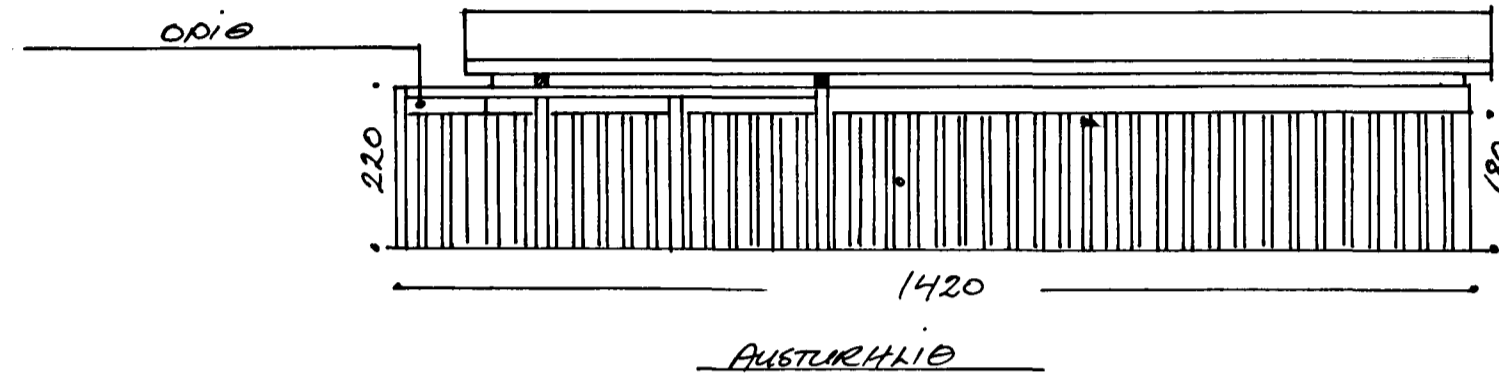


Samþykkt á fundi bygginga-
nefndar þ. 15/2 1981
BYGGINGAFULLTRÚINN
Í HAFNARFIRDI
TBA

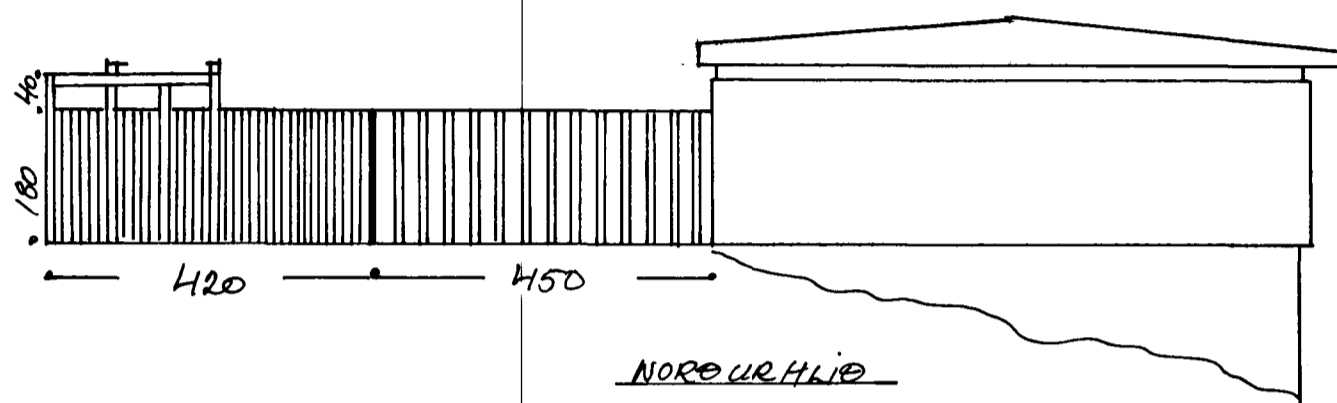

ÚTLITSTEIKNING AF SKJÓLVEGGJUM KRINGUM VERÖND 1:100

HAFNARFUR HR 5
14/8/81