



RÚMMYND

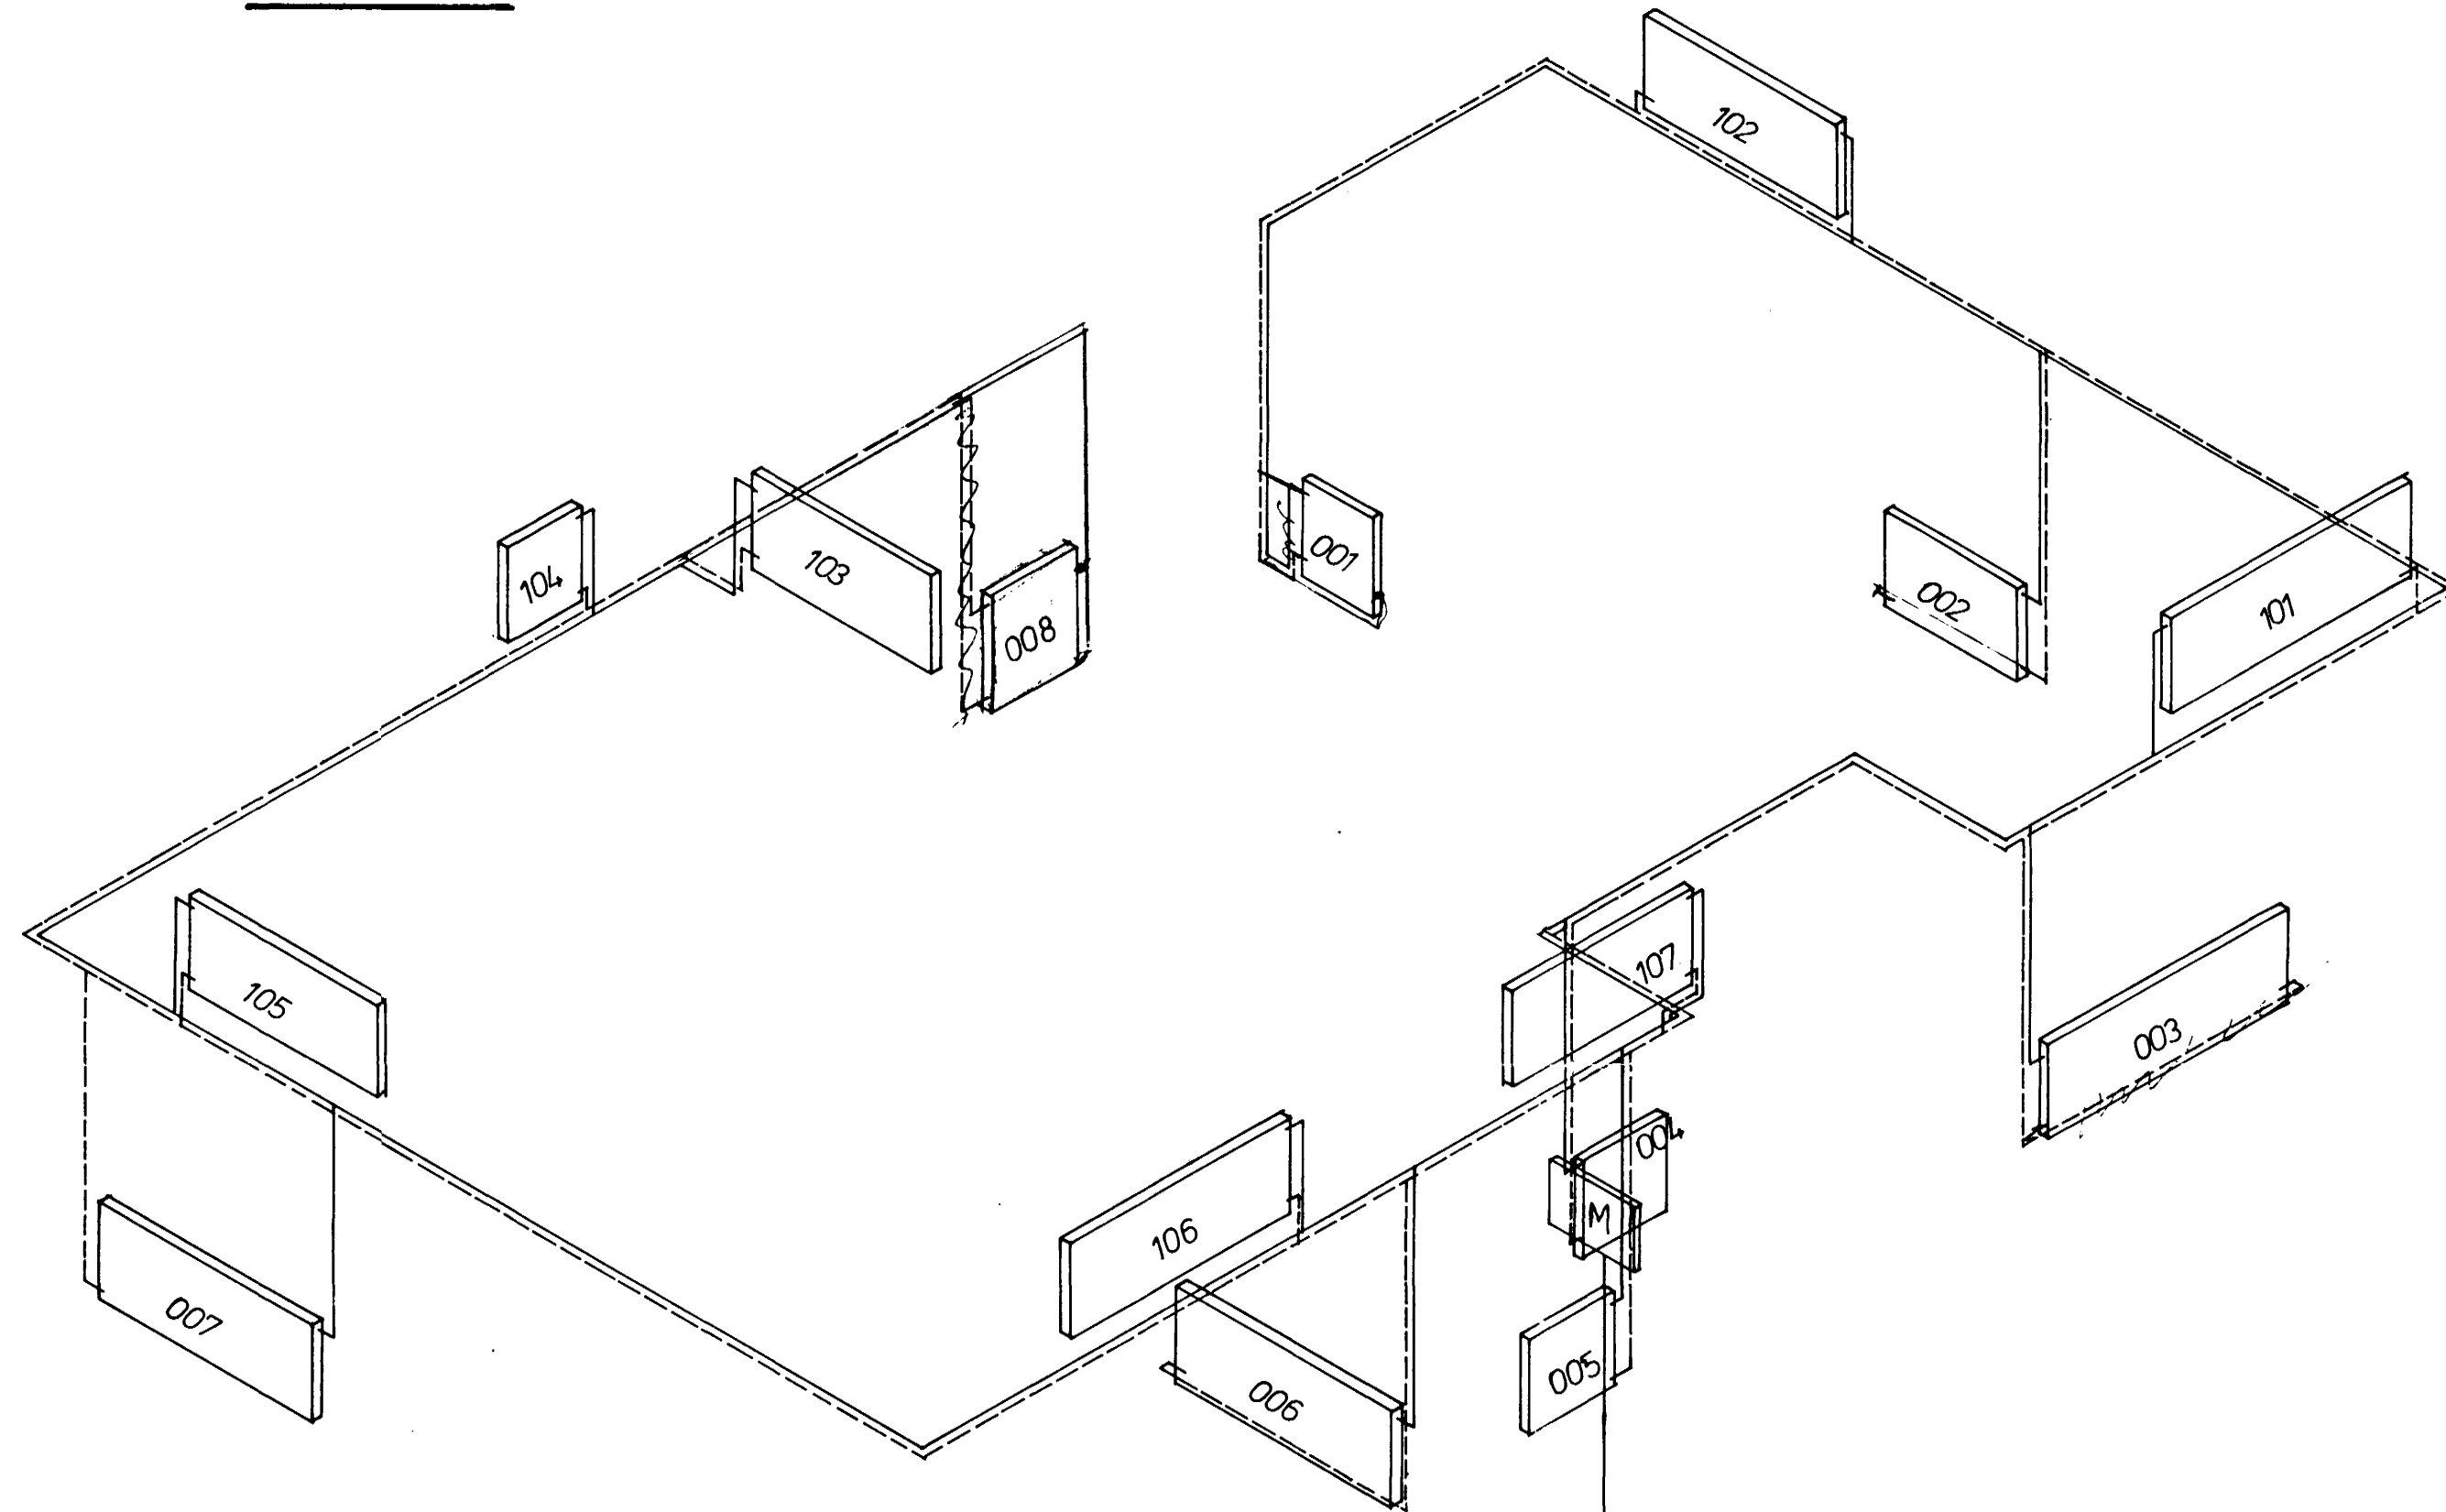

TENGIMYND MÆLA

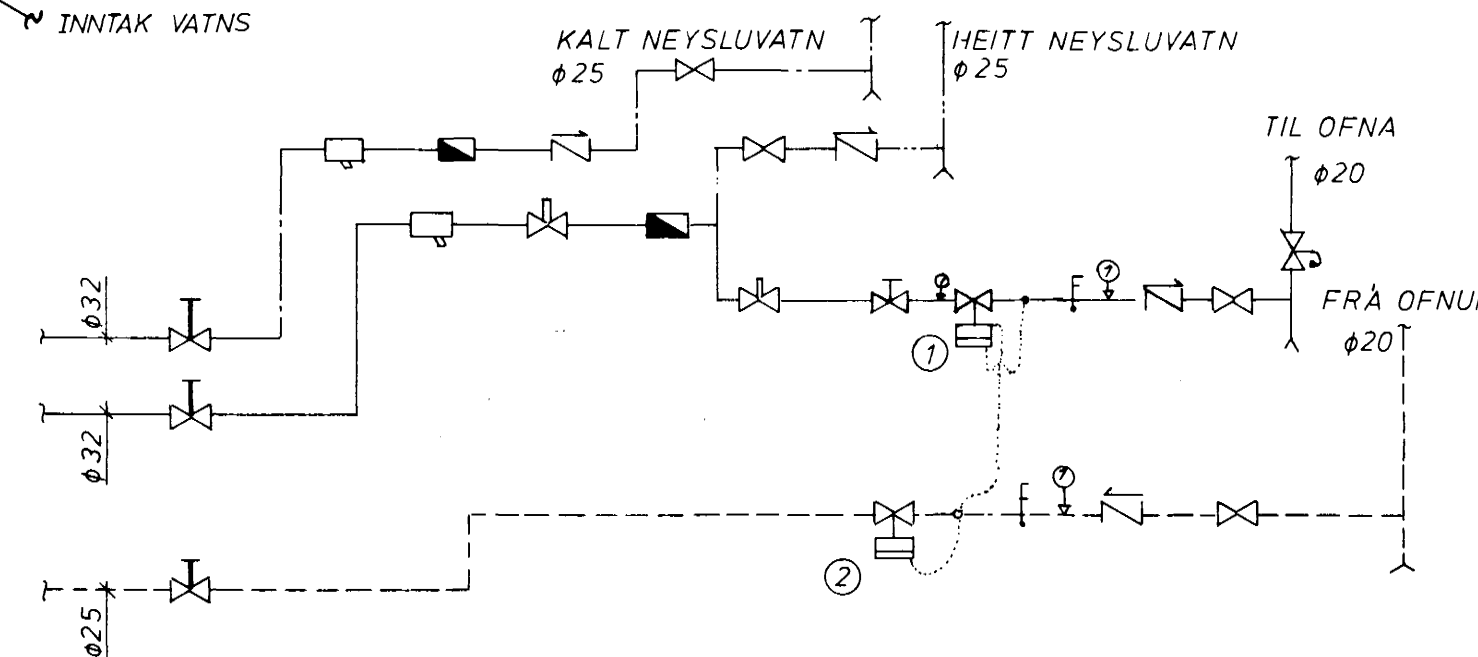

- 1. DANFOSS AVD-DA EDA AVDL
- 2. DANFOSS AVD-RA

ATHS

SKÝRINGAR ERU Á BLADI 2.01

21. nóv. 1980

Br.	Dags.	Breyting varðar.
Verkfræðipjónusta Guðmundar Óskarssonar Ráðgefandi verkfræðingar Skipholt 19 Reykjavík Sími 15945		
HÁIHVAMMUR 5, HAFNARFIRÐI		
RÚMMYND HITALAGNA Reykjavík: OKTÓBER 1979		
Teikn: VKO	Kvarði: ~	
Reikn: HH	Verk nr.:	Bl. nr.
Yfirt: <i>HH</i>	S.B.19v. 25	2.32
Samb: <i>HH</i>		