


Skjala við andeyri

Samb. 111 s. fundi byskrárinnar		
22.8	79	
20.11	85	
BYGGINGARFRUMLAG HAFNARFIRÐI		
Sigrún Smíðun		

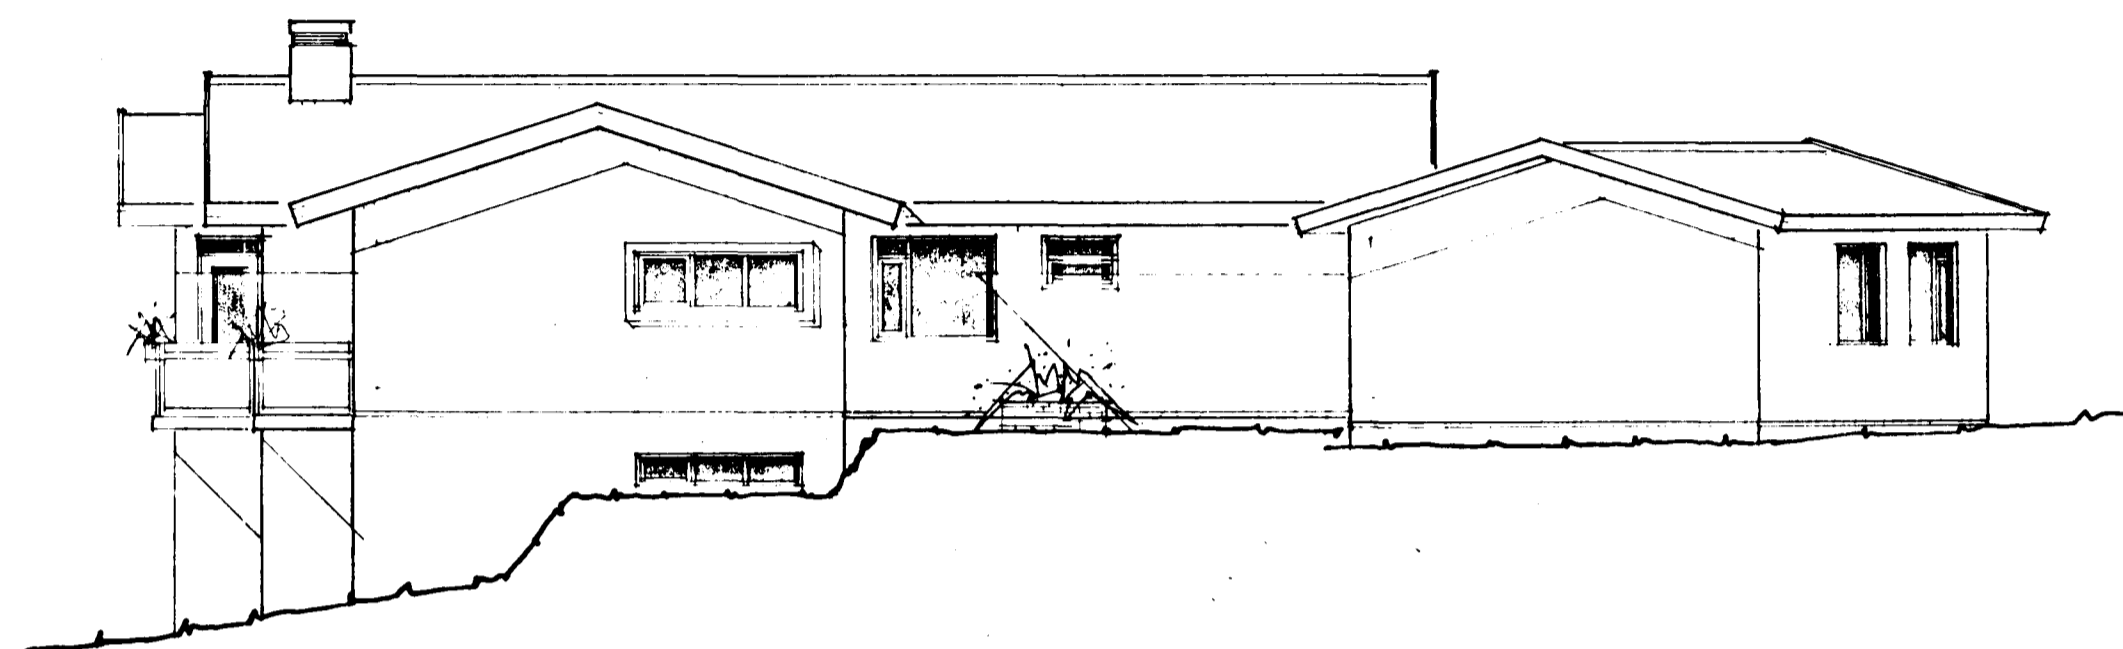


SUÐAUSTUR 1:100



SUÐVESTUR 1:100



NORÐVESTUR 1:100

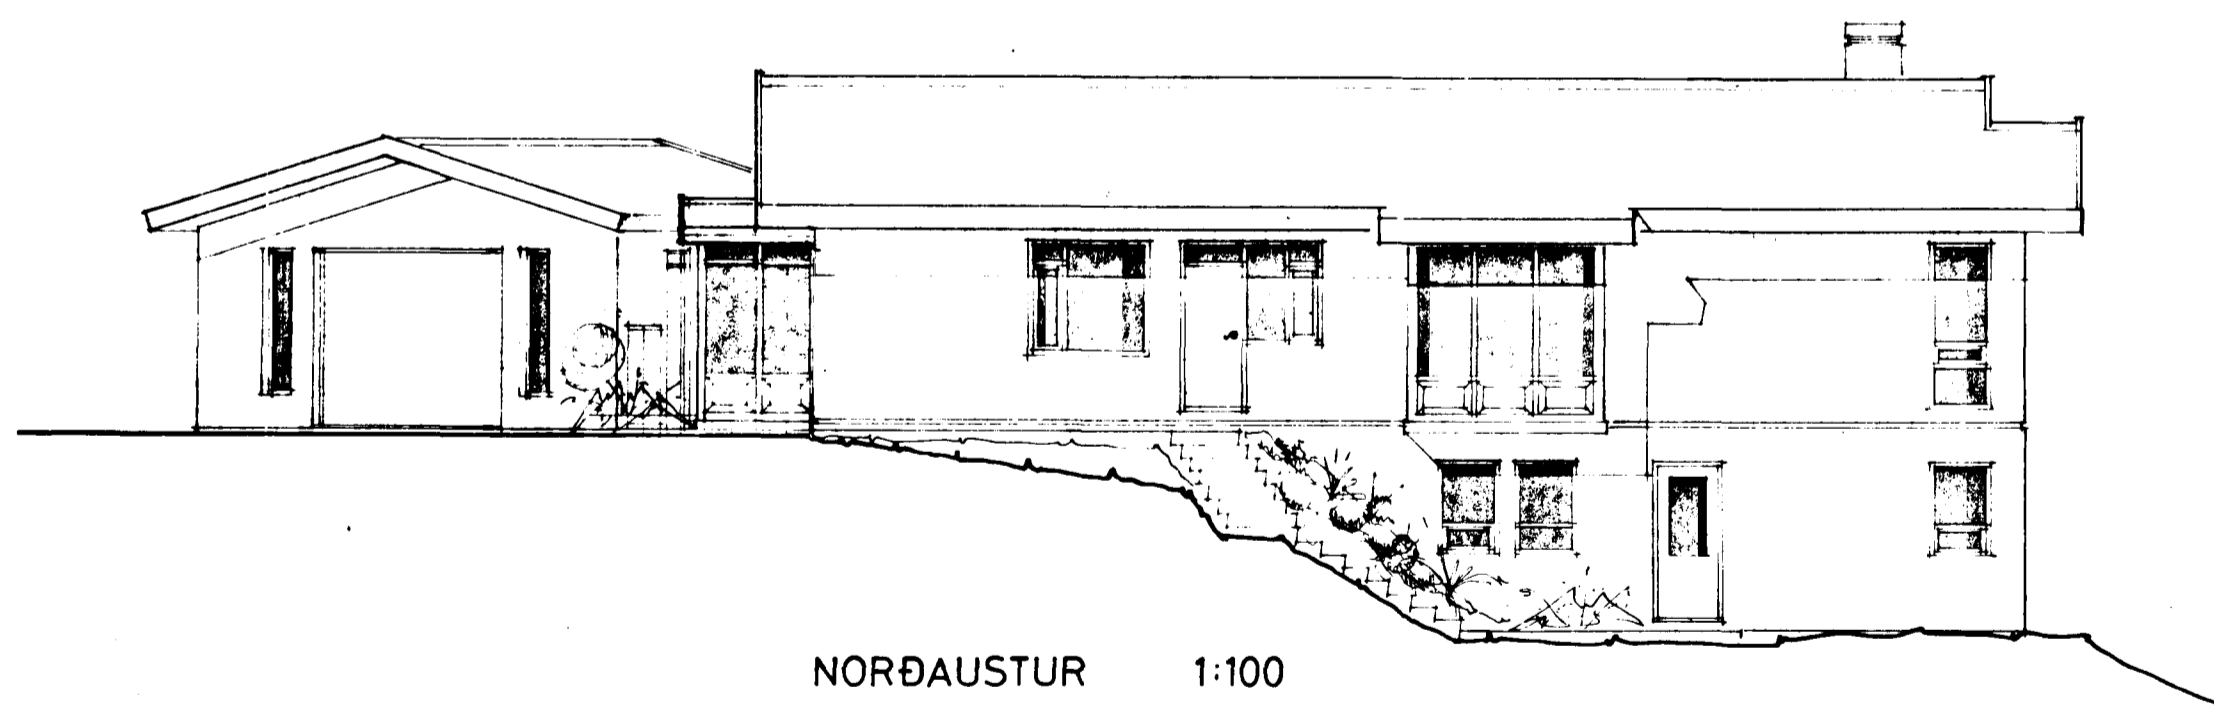

NORÐAUSTUR 1:100

BREYTT Í NOV. 1985

PÁLL V. BJARNASON, ARKITEKT, FAI
HOLTSGÖTU 4, HAFNARFIRÐI, SÍMI 5 20 47

KVARDI 1:100 AGÚST '79 TEIKN P. Bj.

HÁIHVAMMUR 6, HAFNARFIRÐI
EINBYLISHÚS

ÚTLIT

Páll V. Bjarnason ALB.001