

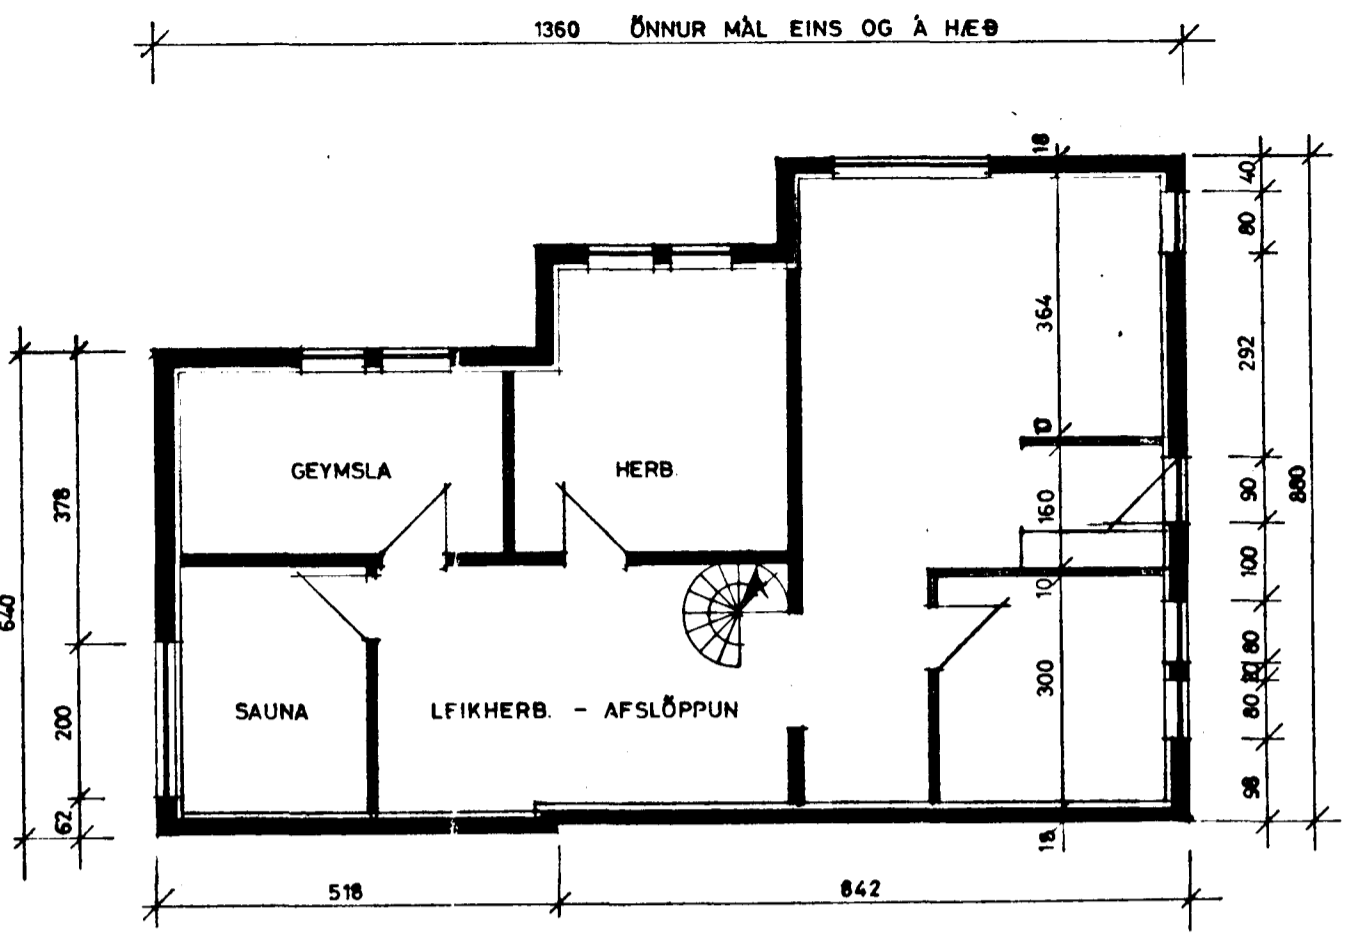


Samþykkt á fundi bygginga-  
nefndar þ. 22. 8. 1979  
BYGGINGAFULLTRÚINN  
Í HAFNARFIRÐI  
*Fl. Einar Sigurðsson*


Ganga skal frá önu  
eldstæði í samráði við  
slökkviliðsliðara

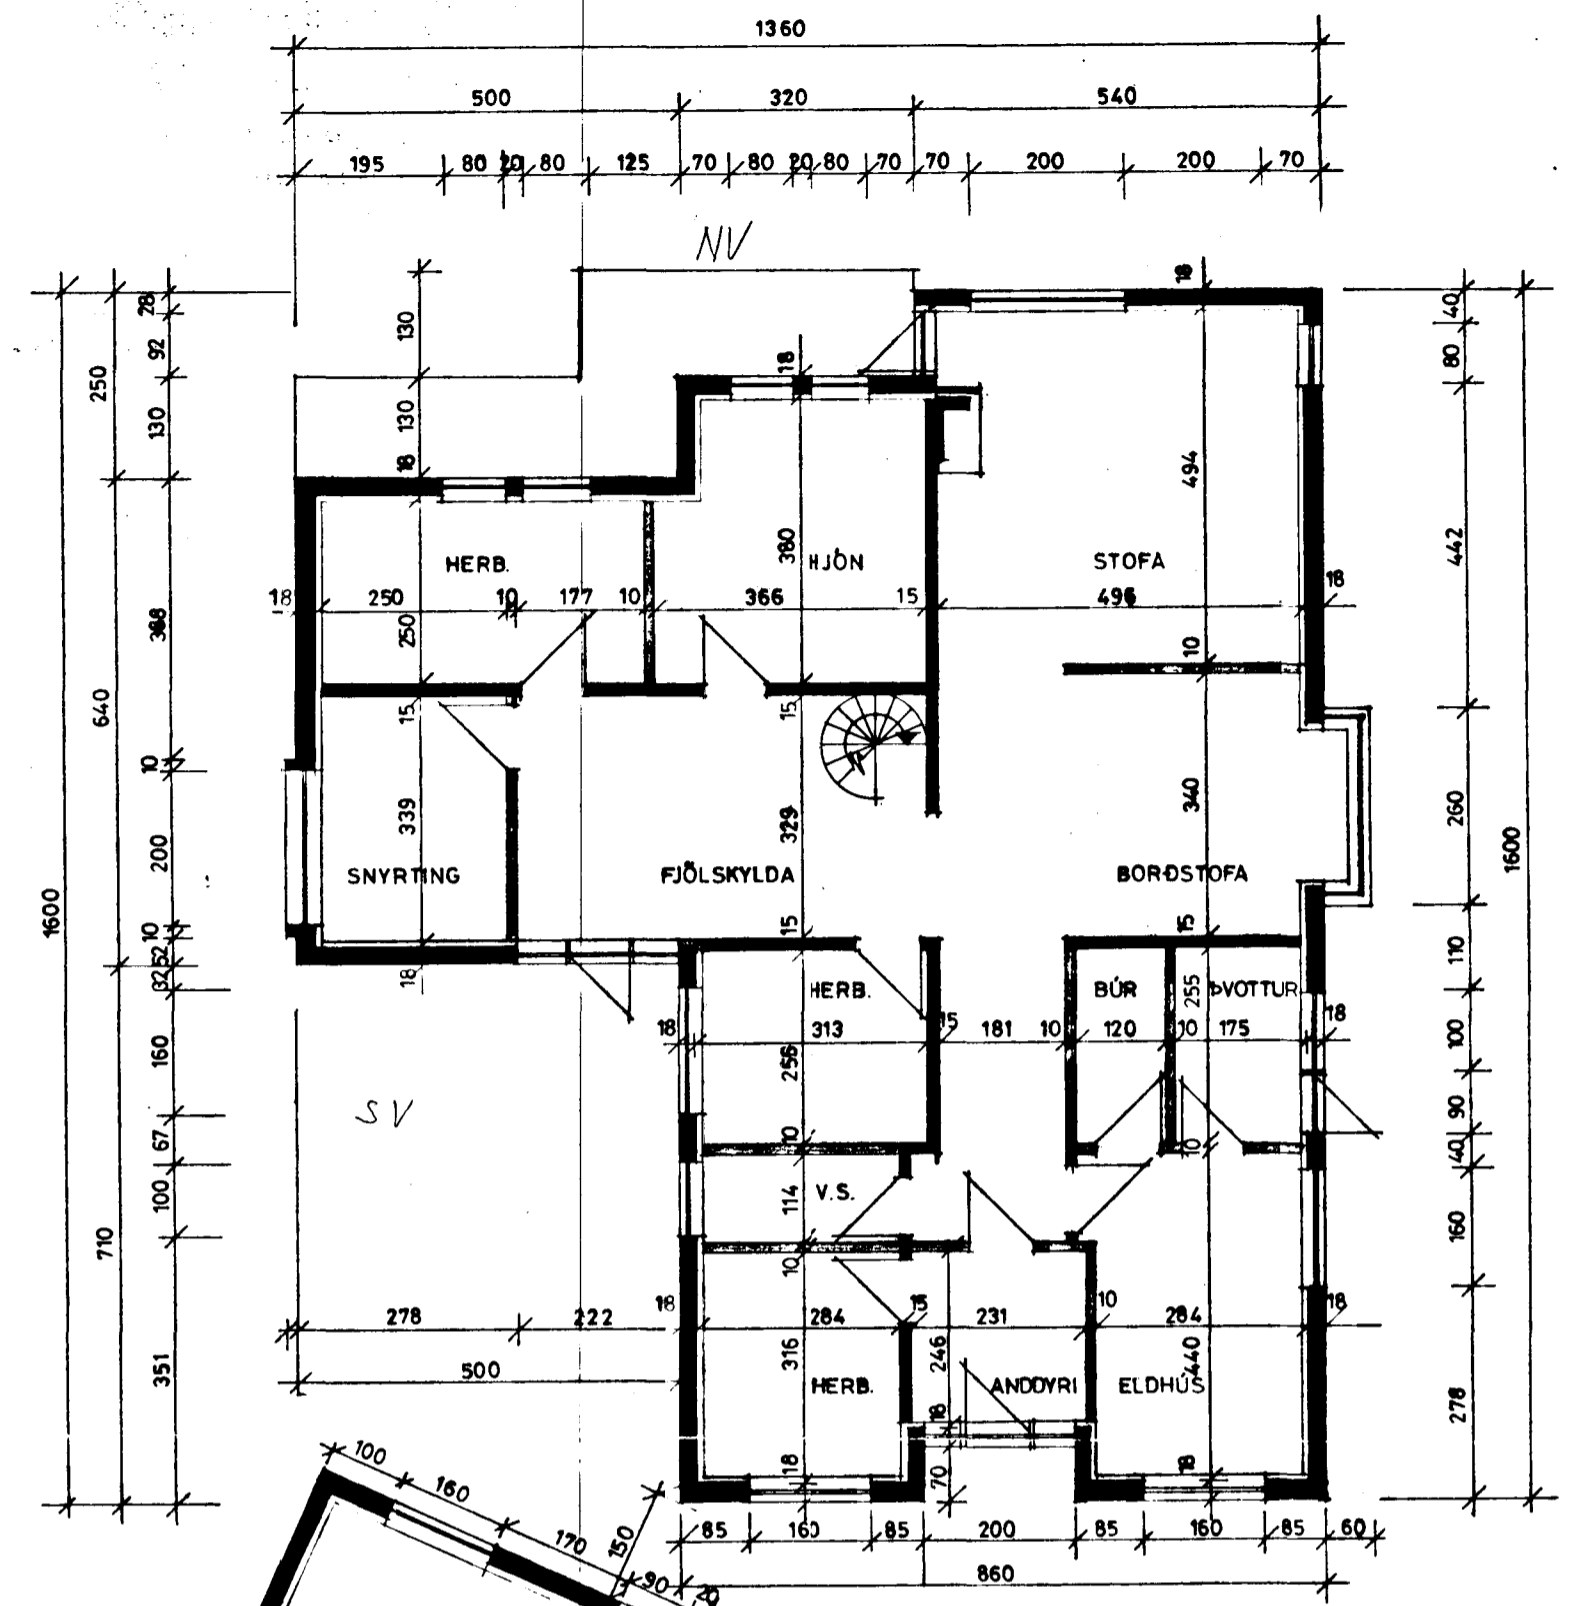


GRUNNMYND KJALLARA 1:100

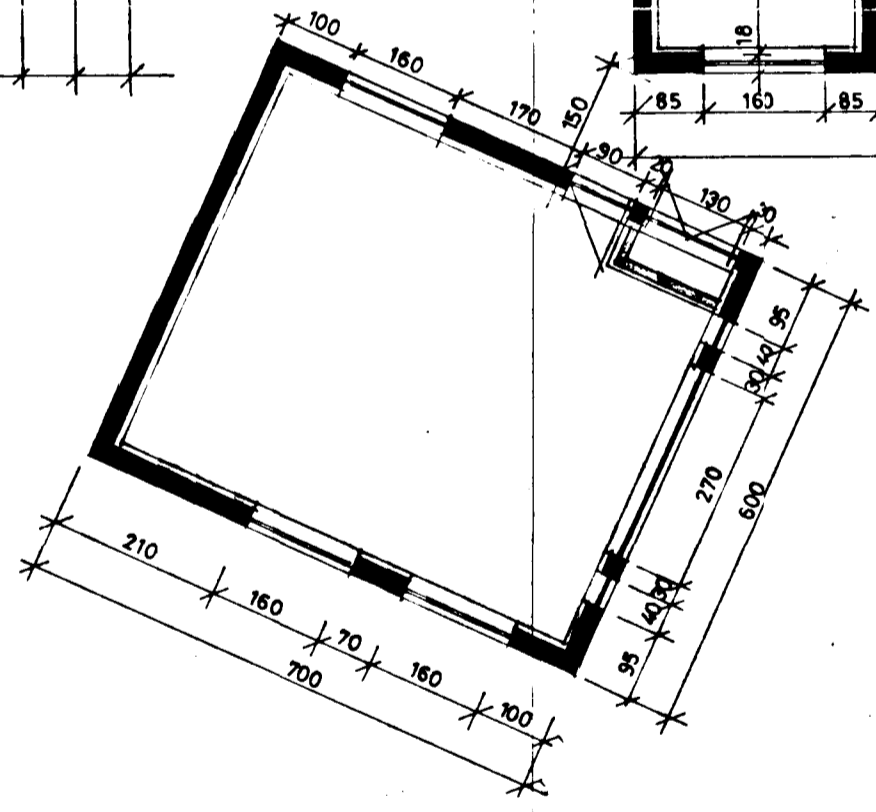

GRUNNMYND HÆÐAR 1:100

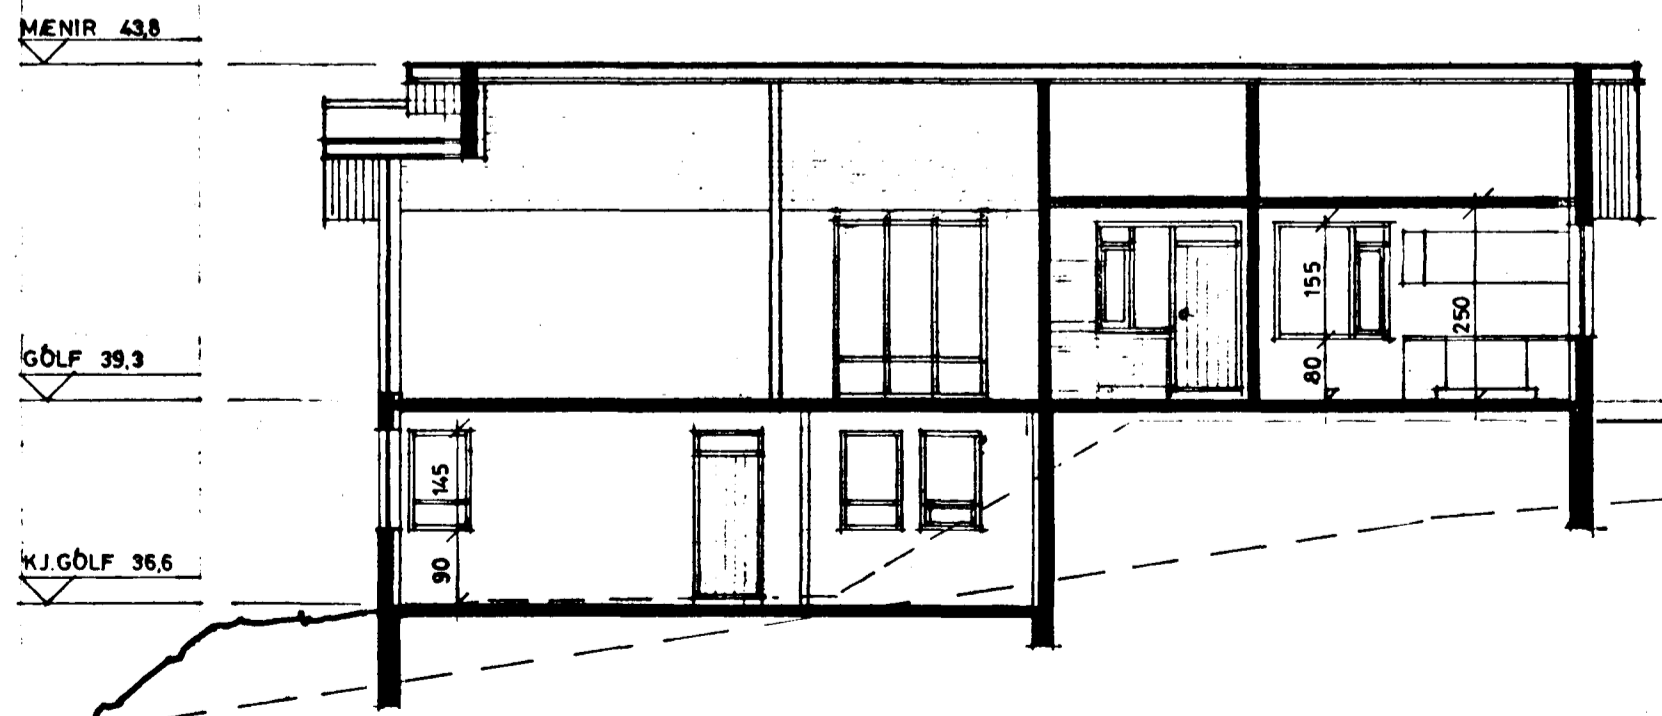

LANGSNIÐ 1:100

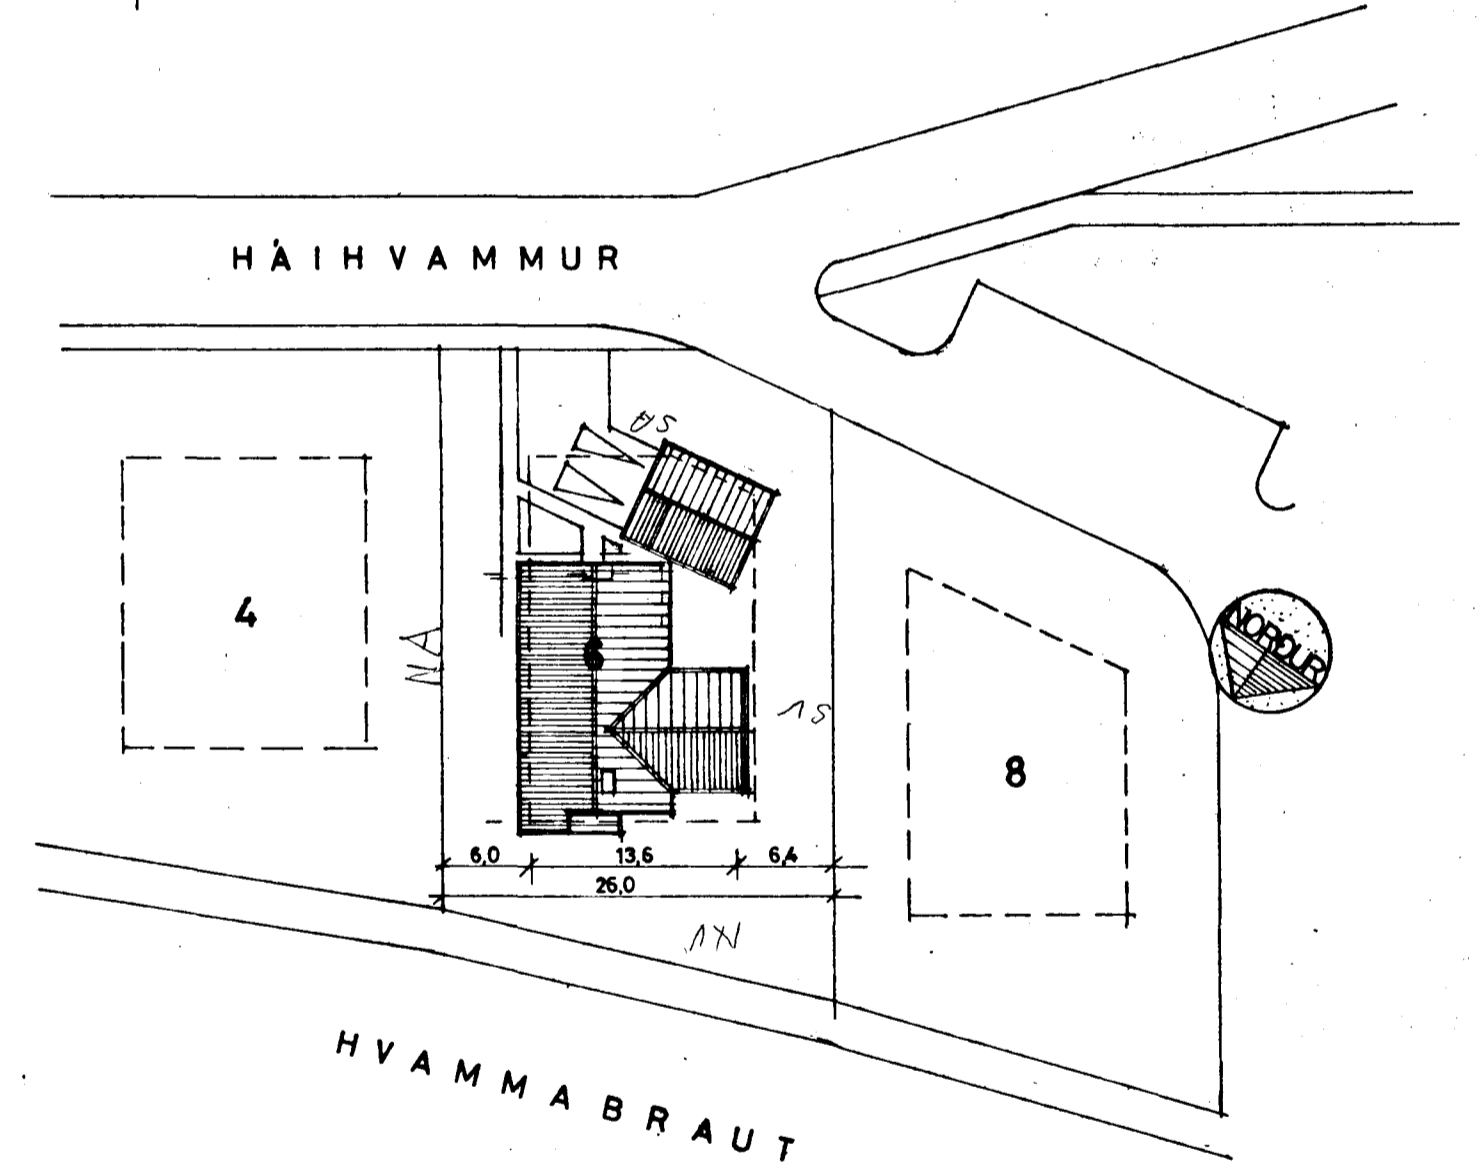

AFSTÖÐUMYND 1:500

EYSTRÍ MÖRK 34.26  
VESTARÍ " 34.13

BÍLSKÚRSGÖLF 39.1

VESTARÍ MÖRK 39.81  
EYSTRÍ " 39.25

**PÁLL V. BJARNASON, ARKITEKT, FAÍ**  
HOLTSGÖTU 4, HAFNARFIRÐI, SÍMI 5 20 47

KVARÐI 1:100, 1:500 | DAGS. ÁGÚST 1979 | TEIKN. *P.B.*

**HÁI HVAMMUR 6, HAFNARFIRÐI**  
EINBYLISHÚS

GRUNNMYNDIR (MÁLSETTAR), SNIÐ OG AFSTÖÐUMYND

*Páll V. Bjarnason* 198.03