


TENGIST HEIMEDARSTÚT TK 32,35 IM INNAN LÓÐARMARKA

TENGIST HEIMEDARSTÚT Í BRUNNI Ø600 TK 32,60 IM INNAN LÓÐARMARKA

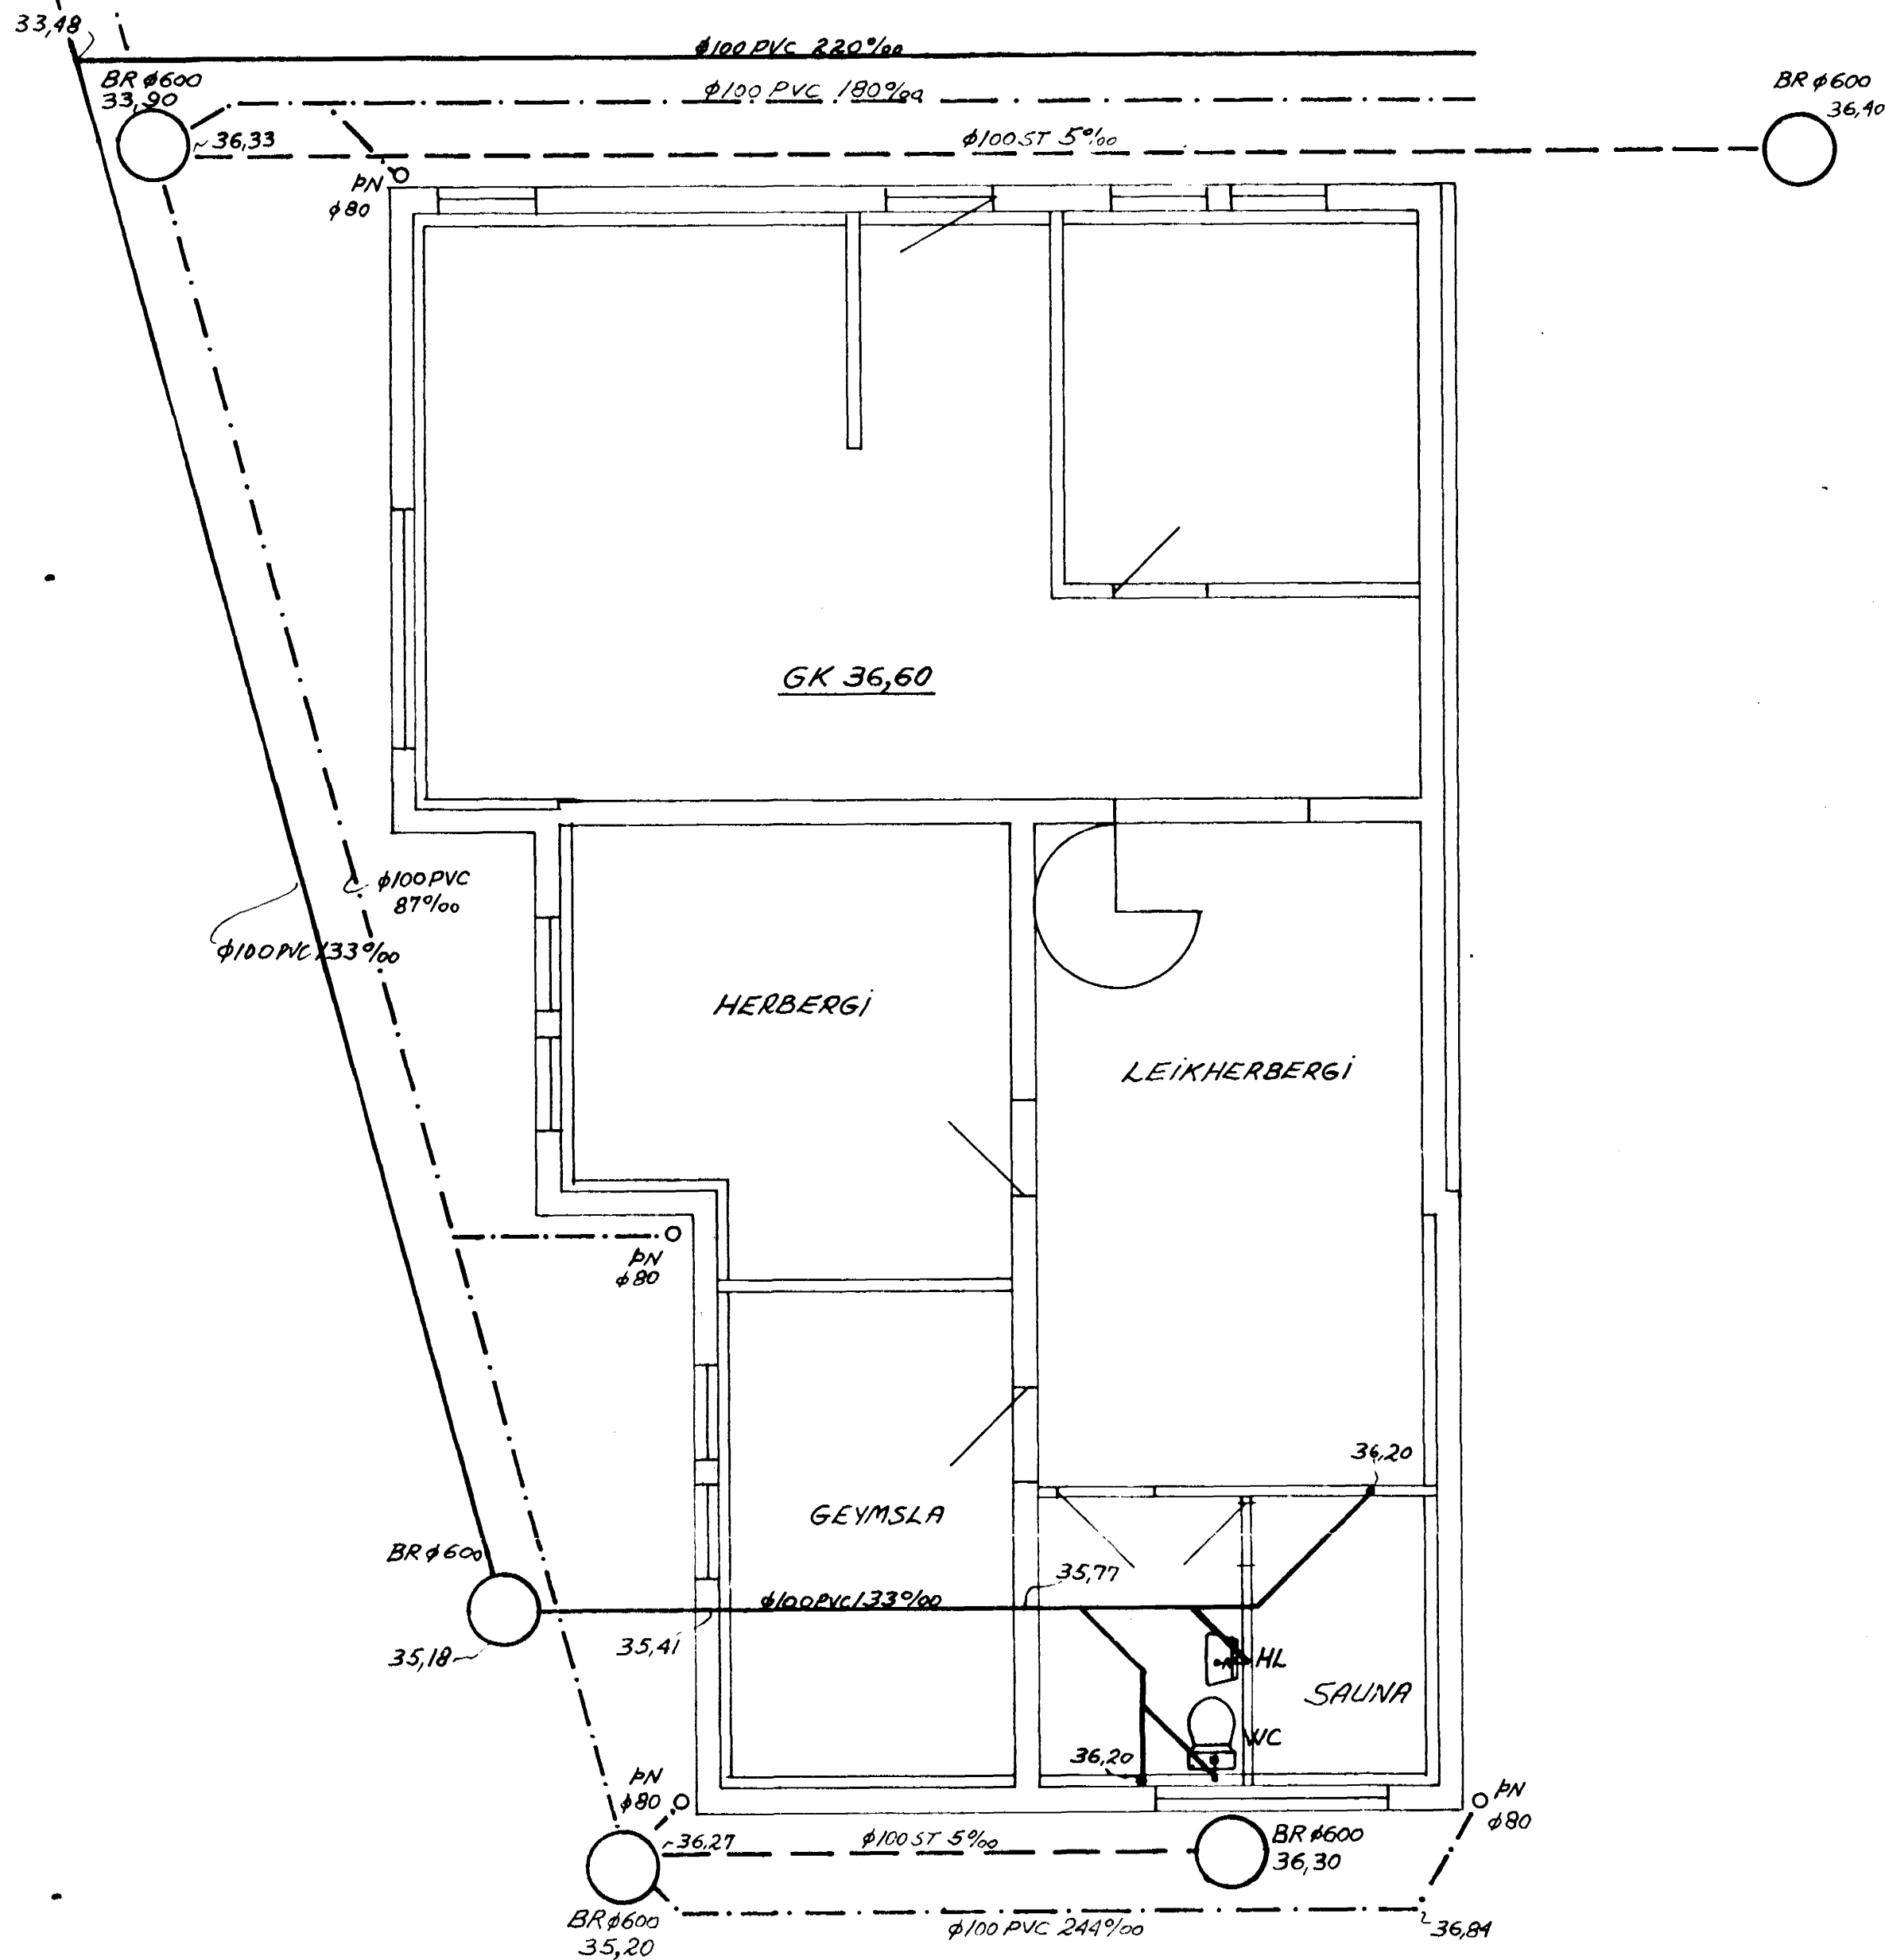


KJALLARI GRUNNMYND 1:50



SKÝRINGAR:

- HL: HANDLAUG
- EV: ELDHÚSVASKUR
- PV: AVOTTAVÉL
- UP: UPPAVOTTAVÉL
- B: BADKER
- VS: SÁLERNI
- PN: ÞAKNIDURFALL
- GN: GOLFNIÐURFALL
- S: STURTA
- SV: SKOLVASKUR
- HV: HITAVEITUFRÆNNSLI
- BR: BRUNNUR

EFNI OG FRÁGANGUR LAGNA Í SAMREMI VÍÐ ÍST 65

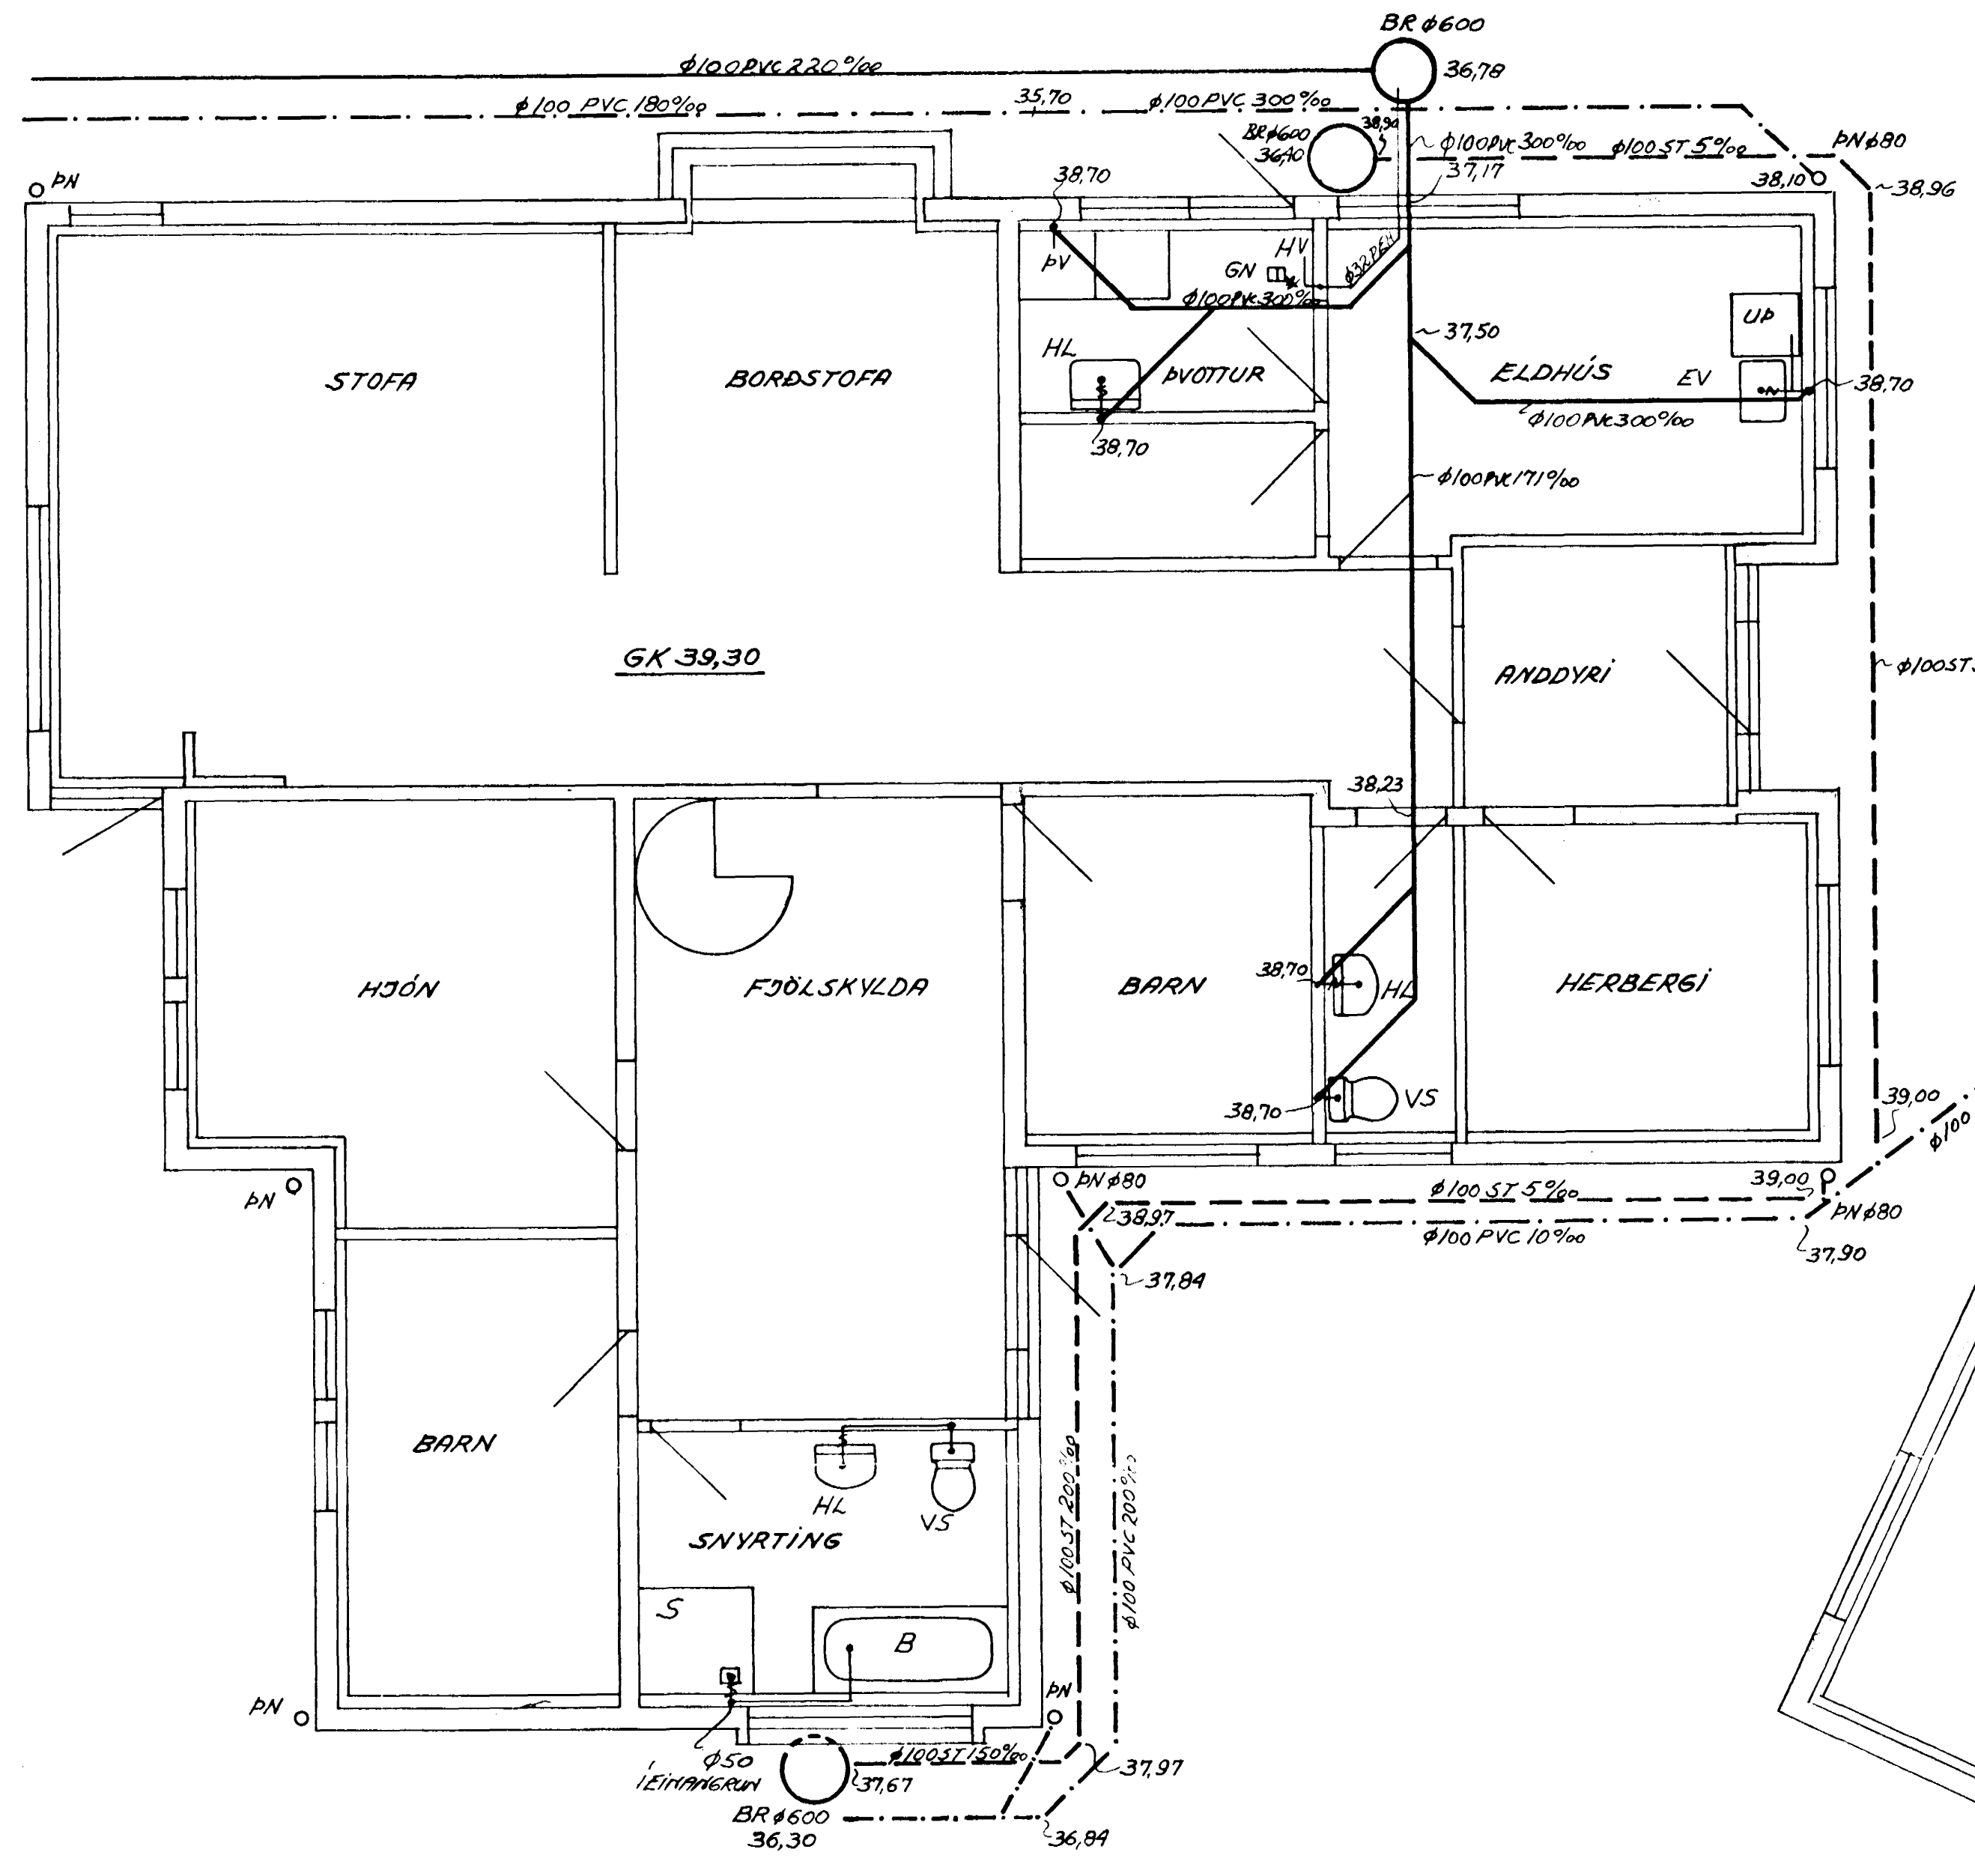

AFSTÖÐUMYND 1:500

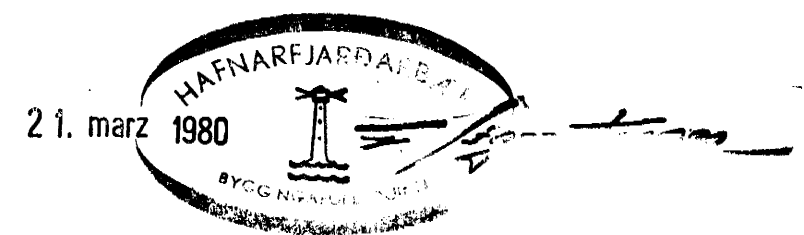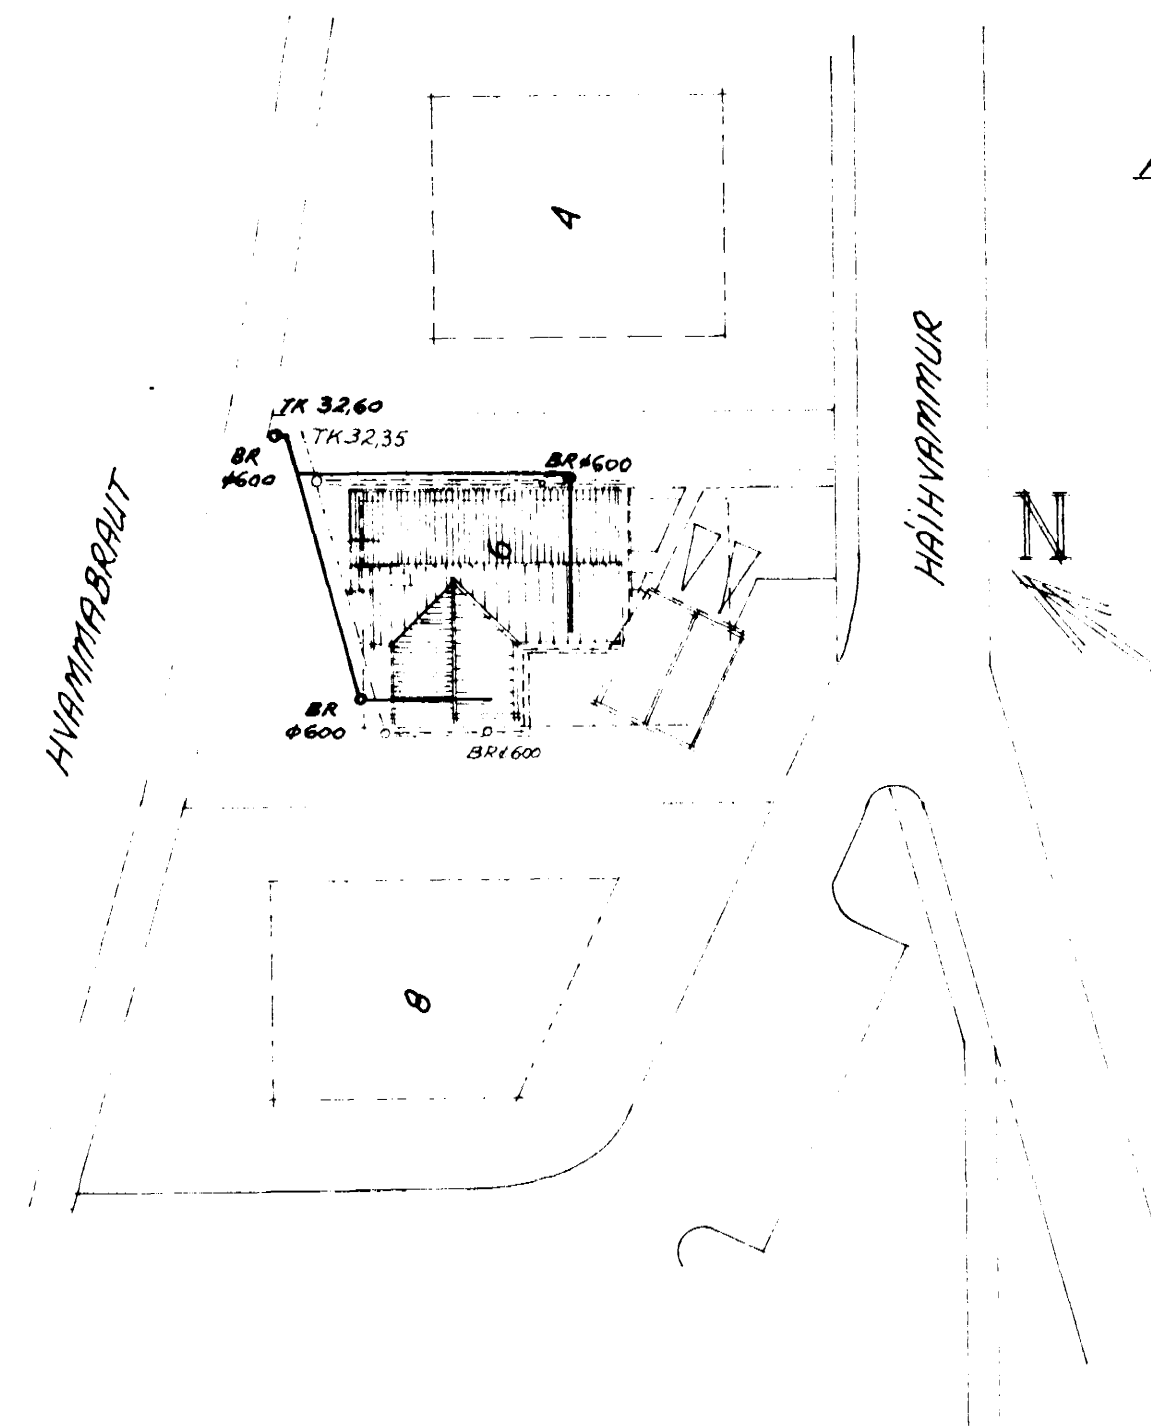

BREYTT Í MARZ 1980, Halldór Hannesson
 Breytt í jan. 80, Halldór Hannesson
 Breytt í október '79, Halldór Hannesson

HAFNVAMMUR 6 HAFNARFIRÐI	HAFNARF SEPT '79
FRÆNNSLI GRUNNMYNDIR 1:50 AFSTÖÐA 1:500	TEIKNING NR. 2.1 RENNI V.P.P. TEIKN. H.P.P.
HALLDÓR HANNESSON BYGGVERKFR GUNNARSSUNDI 10 HAFNARFIRÐI	