




Samþykkt á fundi bygginga-
nefndar þ. 9/7 1980
BYGGINGAFULLTRÚINN
Í HAFNARFIRÐI

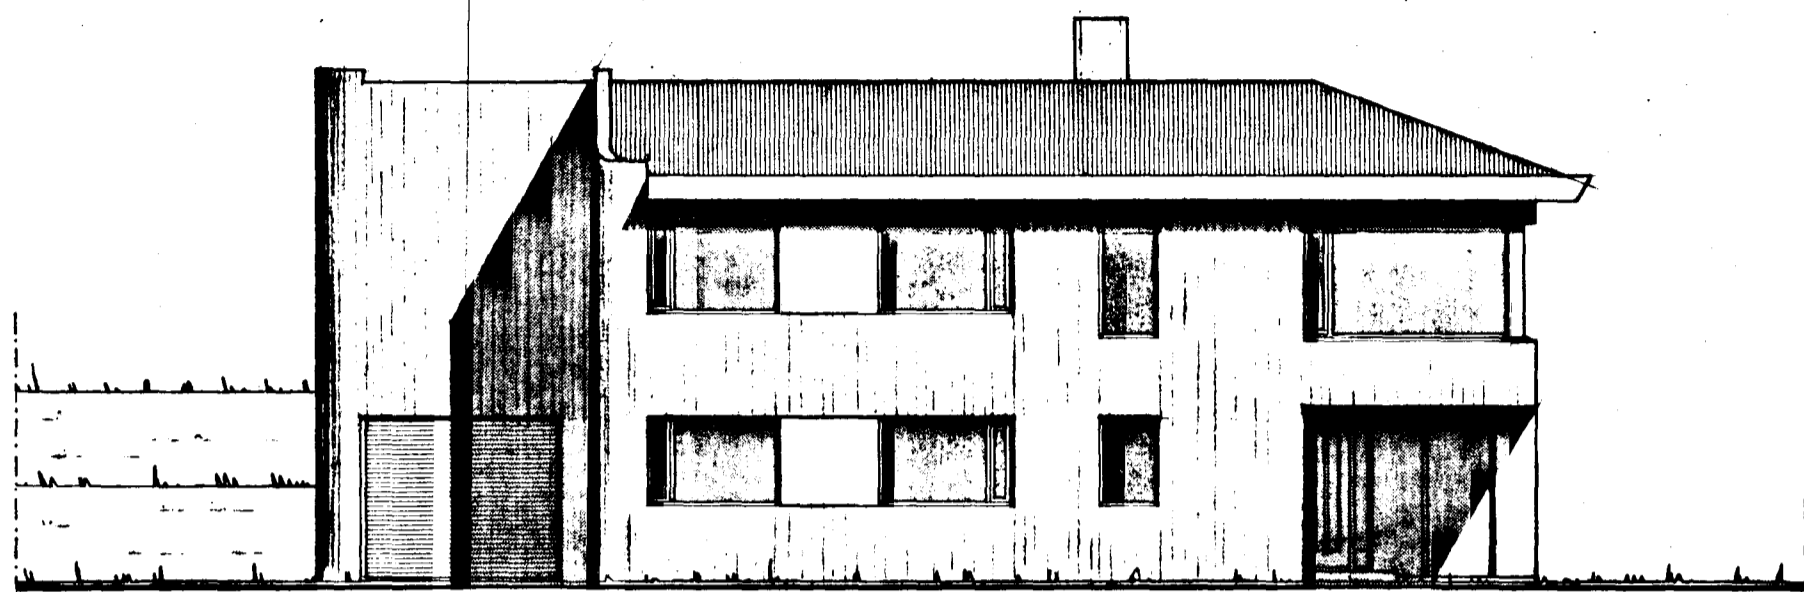


Norðurhlíð 1:100.

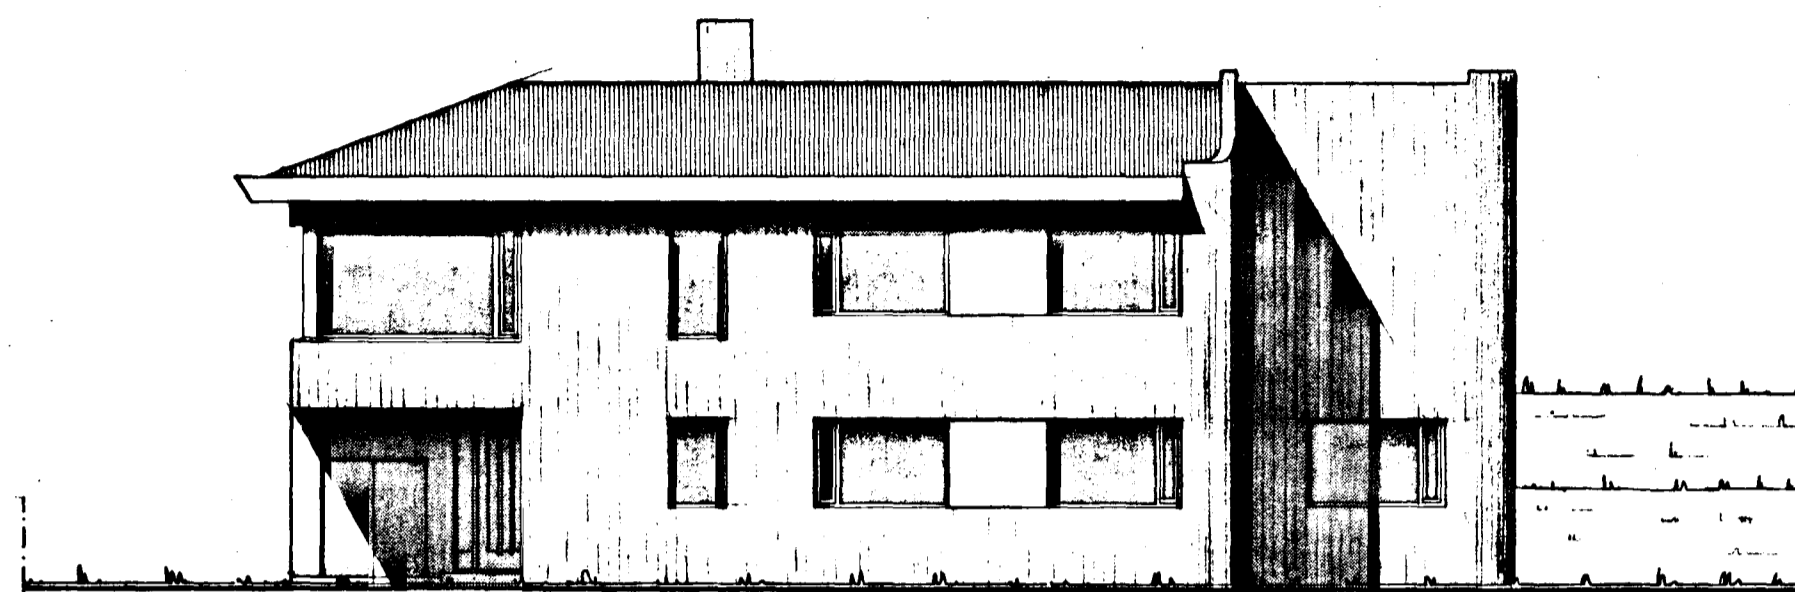


Vesturhlíð 1:100.

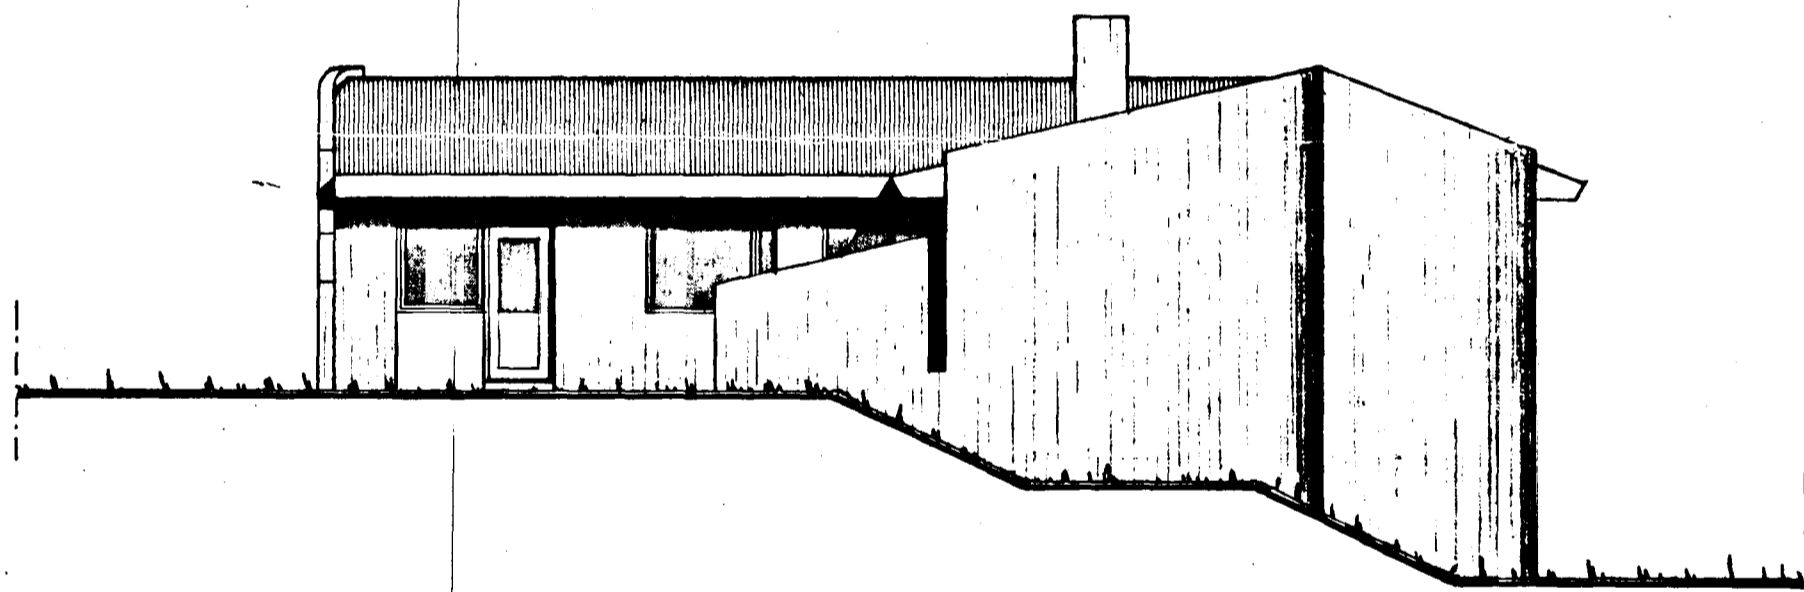

Austurgafi 1:100.

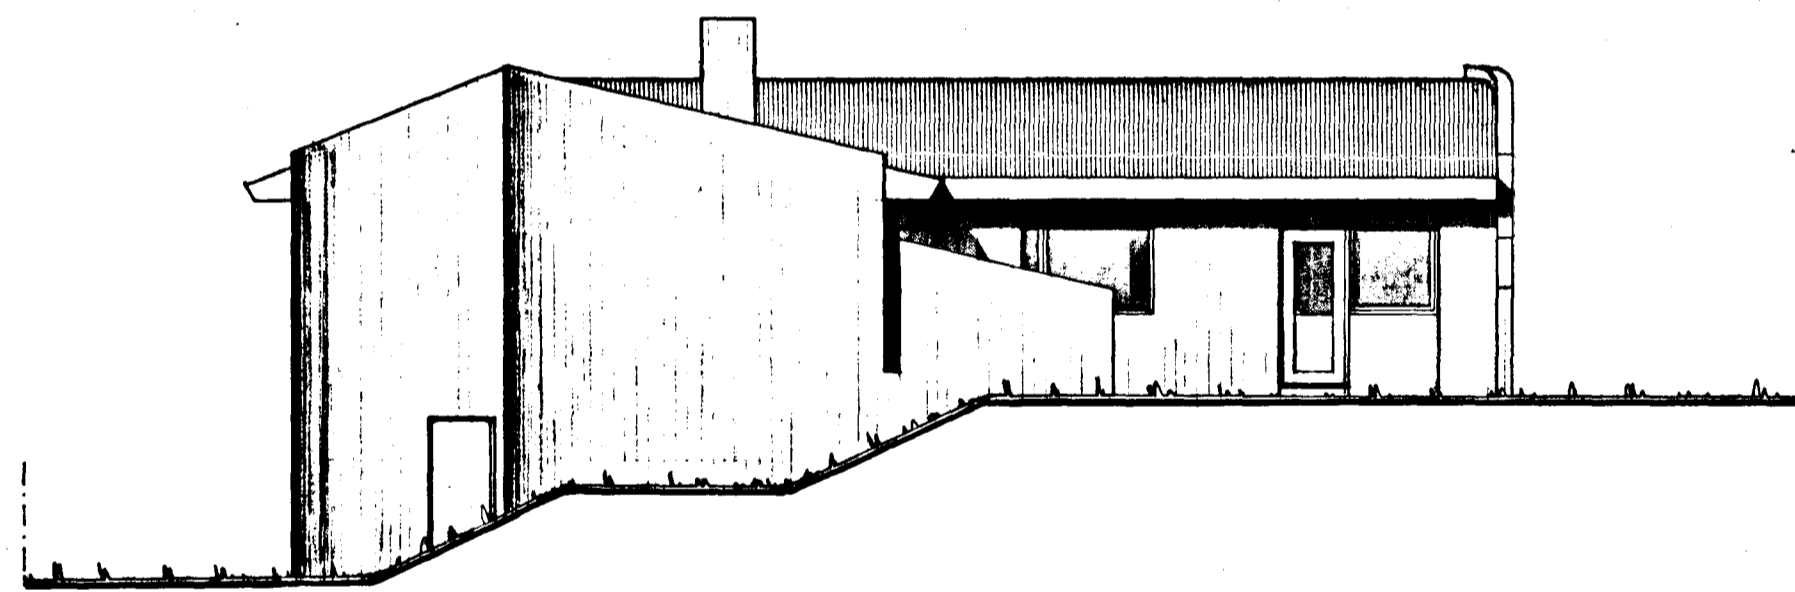

Suðurgafi 1:100.

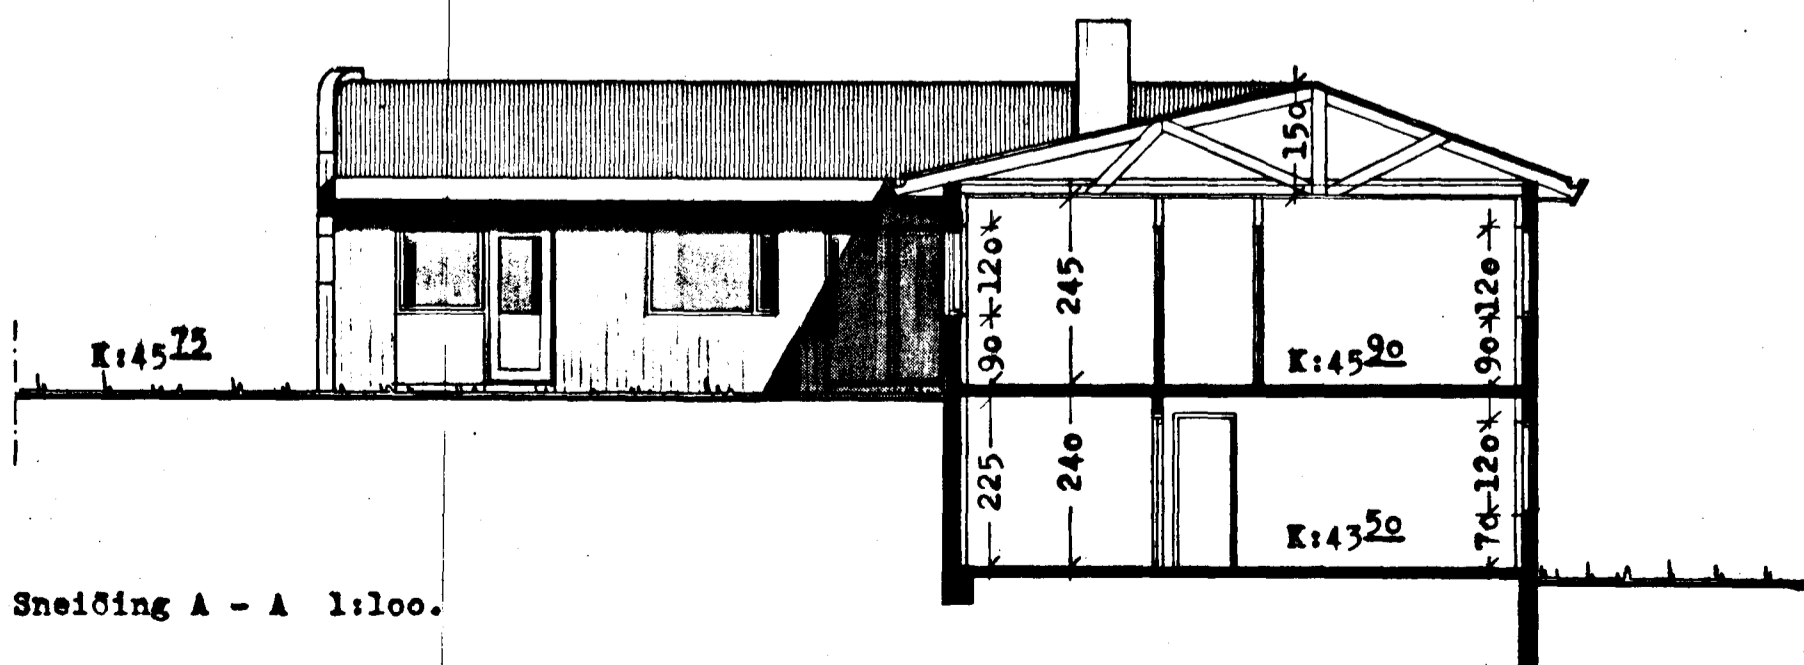

Sneiðing A - A 1:100.

Einbýlishús Almars Grímssonar, Háahvammí 7, Hafn.
Teikn.: Útlitsteikningar, sneiðing. Málkv.: 1:100.
Teikn. no: 02. Dagsetn.: júní, 1980.
Vatnar Viðarsson, arkitekt F.A.I.,
Bollagata 2, Reykjavík. Sími: 29060.