


GRUNNMYND NEÐRI HÆÐ, M=1:50

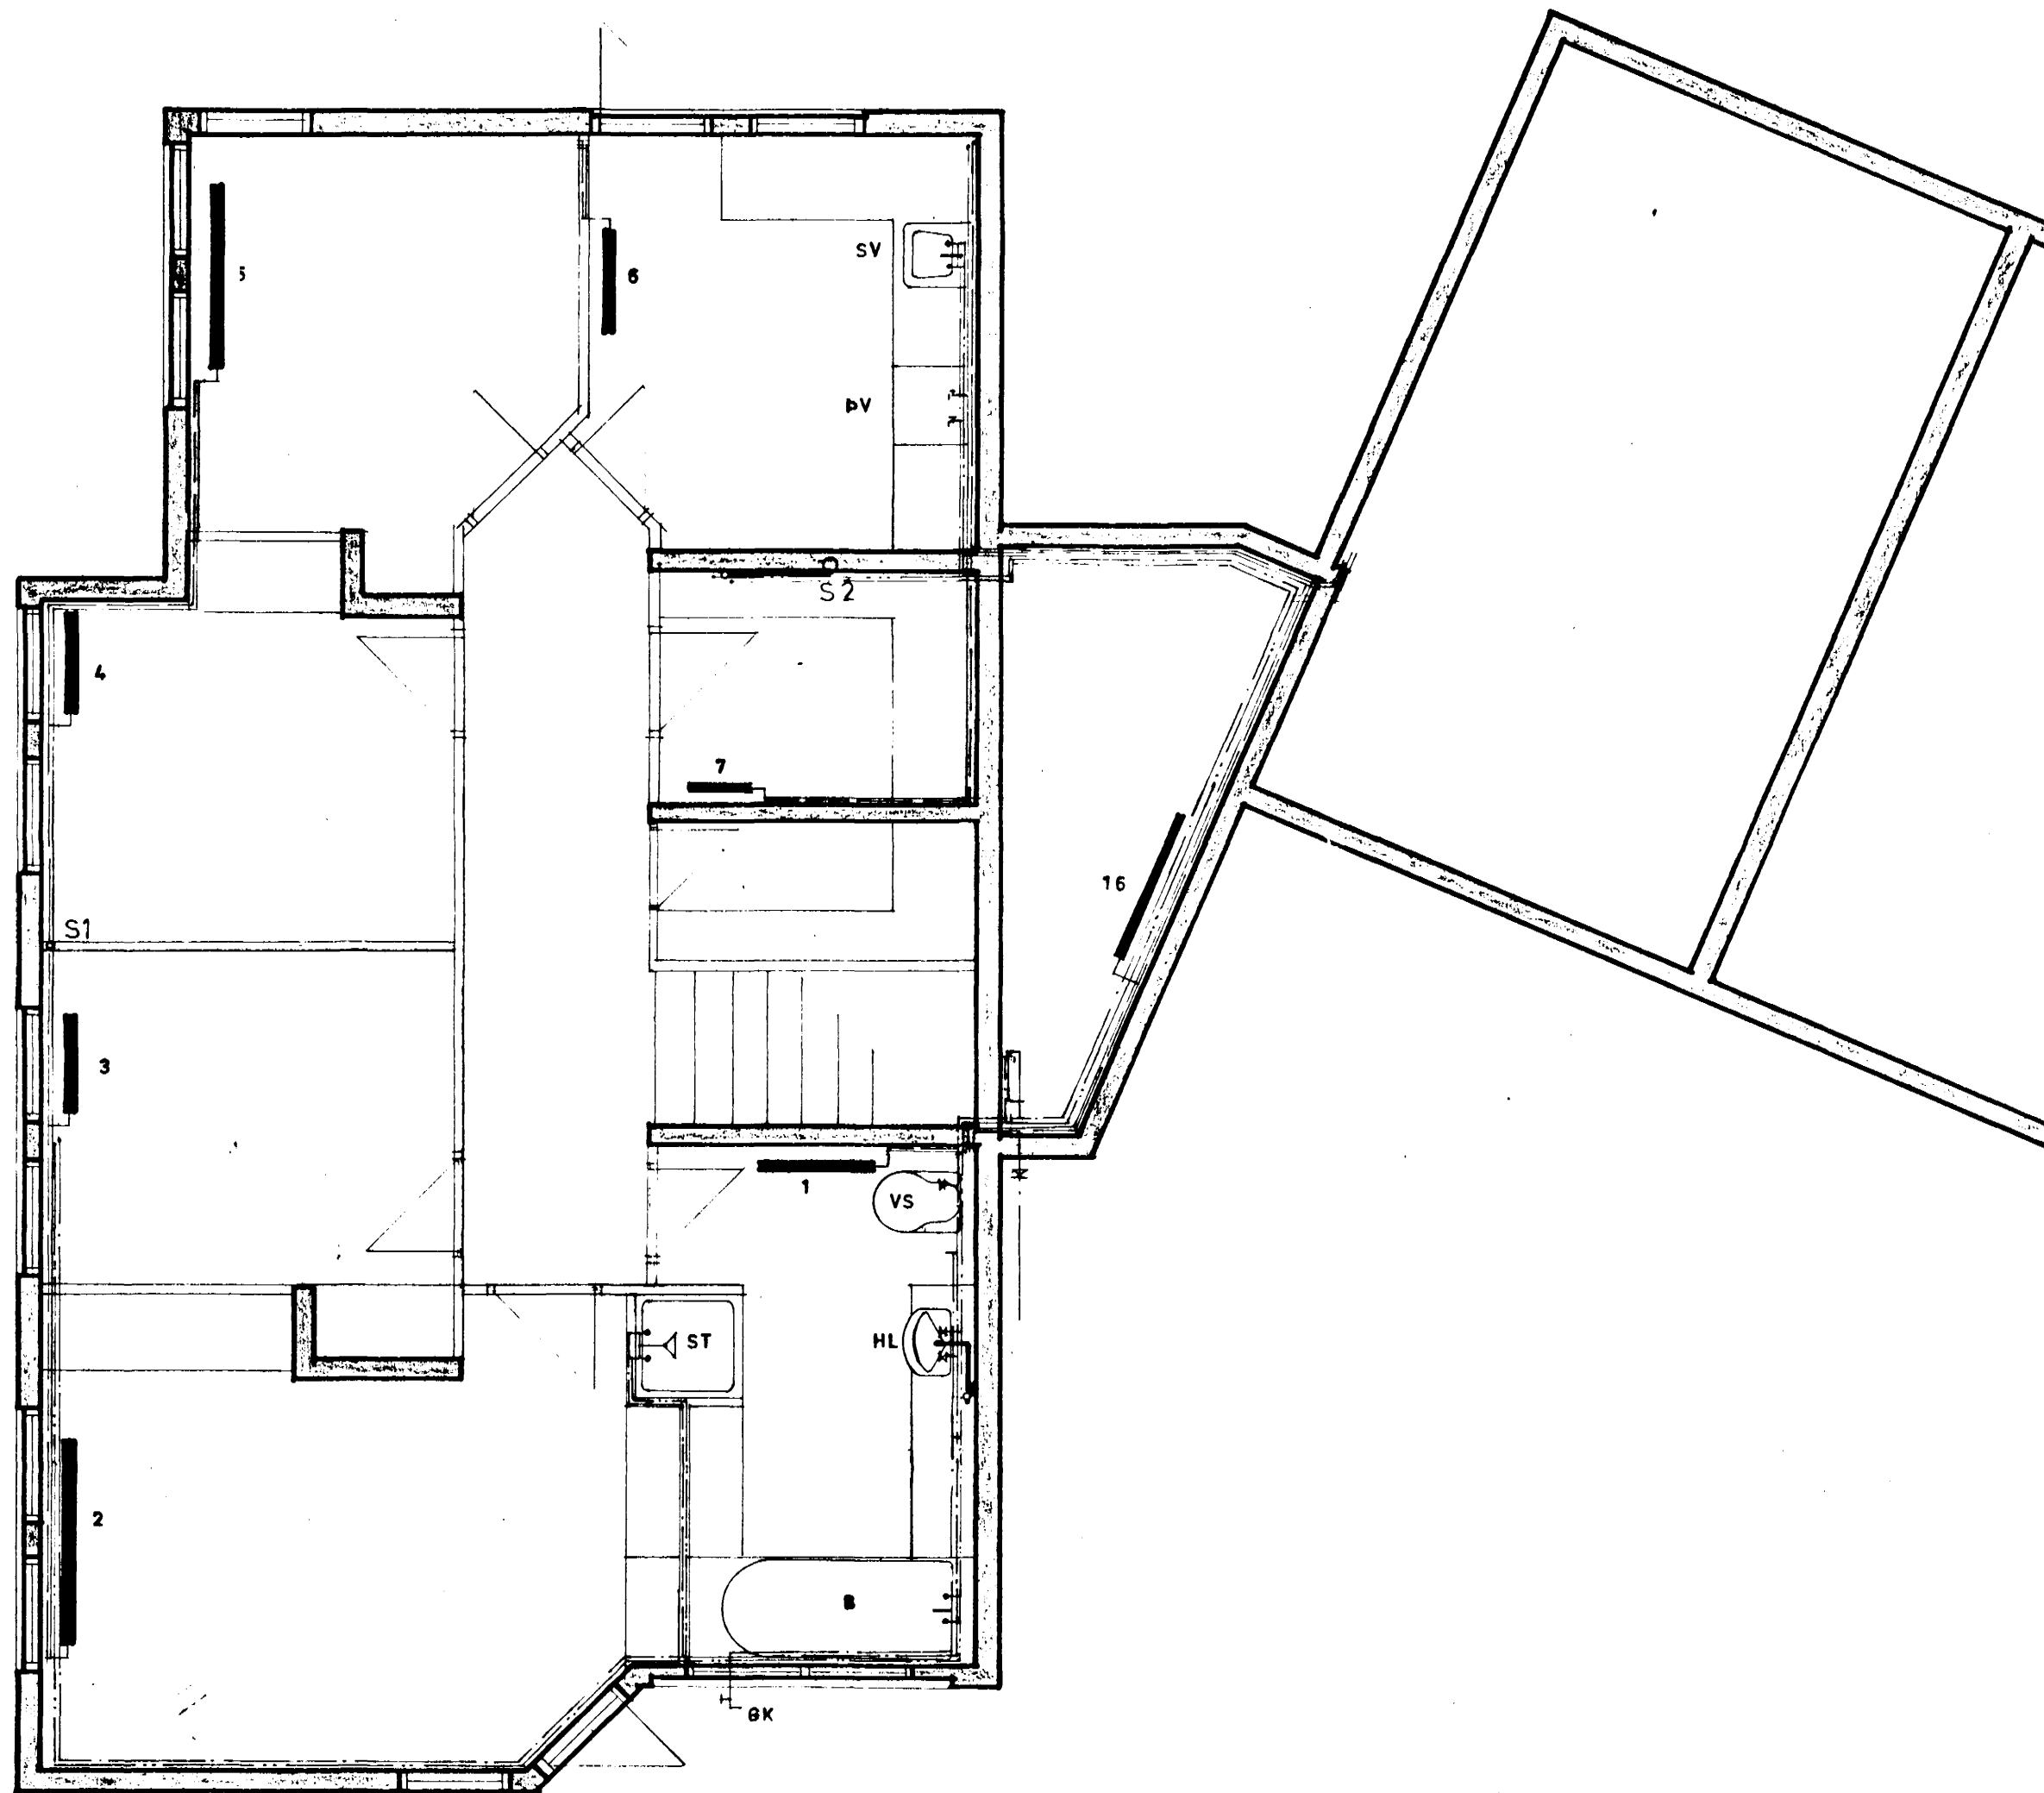

| OFNASKRA | | | | | $\Delta T=40^\circ$ |
|----------|--------|-----------|-------------|--------------|---------------------|
| NR. | KGAL/H | MESTA HÆÐ | MESTA LENGT | VALDIR OFNAR | STAÐS STUTA |
| 1 | 650 | 600 | 900 | | C-D |
| 2 | 1490 | 600 | 1800 | | A-B |
| 3 | 600 | 600 | 800 | | A-B |
| 4 | 740 | 600 | 800 | | A-B |
| 5 | 950 | 600 | 1800 | | A-B |
| 6 | 570 | 600 | 800 | | C-D |
| 7 | 200 | 600 | 500 | | A-B |
| 8 | 1110 | 500 | 1500 | | A-B |
| 9 | 2220 | 500 | 3200 | | A-B |
| 10 | 1450 | 600 | 1500 | | C-D |
| 11 | 1170 | 500 | 1500 | | A-B |
| 12 | 1170 | 500 | 1500 | | A-B |
| 13 | 120 | 500 | 400 | | A-B |
| 14 | 800 | 300 | 1800 | | B-C |
| 15 | 700 | 750 | 800 | | A-B |
| 16 | 1000 | 750 | 1200 | | C-D |
| 17 | 4740 | 750 | 5000 | | C-D |

Breytt í feb. 1981 *MJ*

HÁIHVAMMUR 8

MAGNUS S JONSSON BYGGINGATEKNIFRÆÐINGUR
TEIKNISTOFA LAUGAVEGI 178 SIMI 31770

M=1:50

HITA- OG VATNSLAGNIR

FEBRUAR 1980

GRUNNMYND NEÐRI HÆÐ

BLAÐ 302

Magnús Jónsson