




Samþykkt á fundi bygginga-
nefndar þ. 18/7 1979
BYGGINGAFULLTRÚÐIN
Í HAFNARFIRÐI
[Signature]

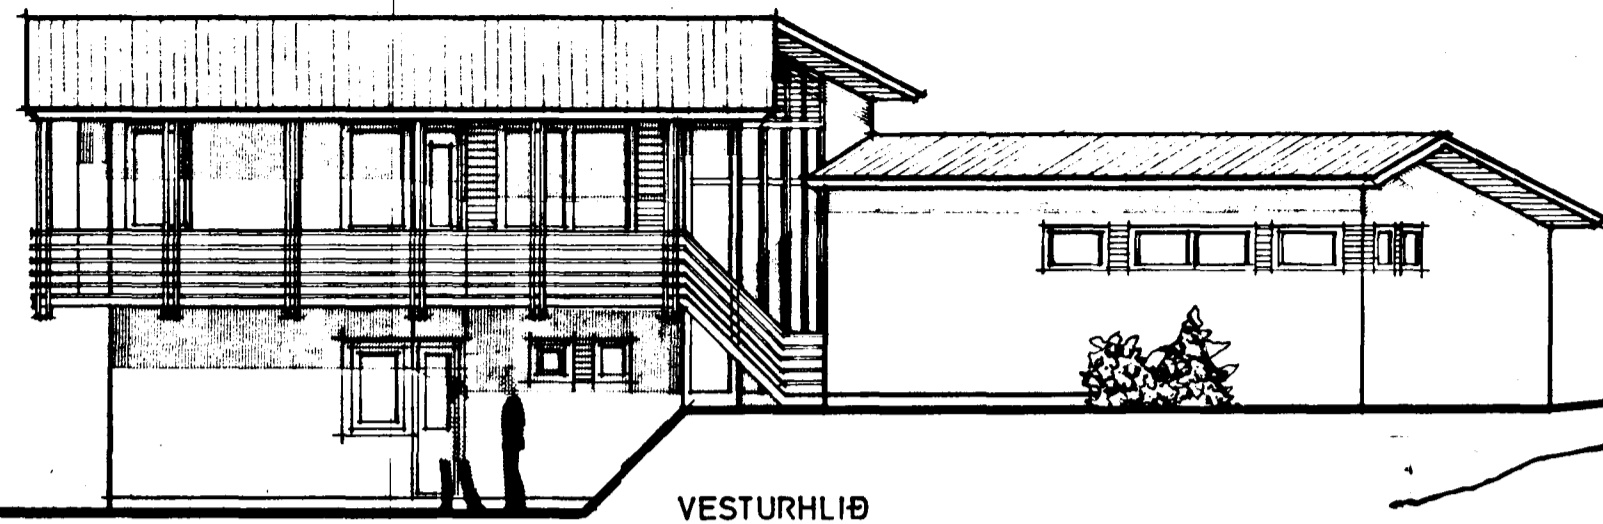


VESTURHLIÐ

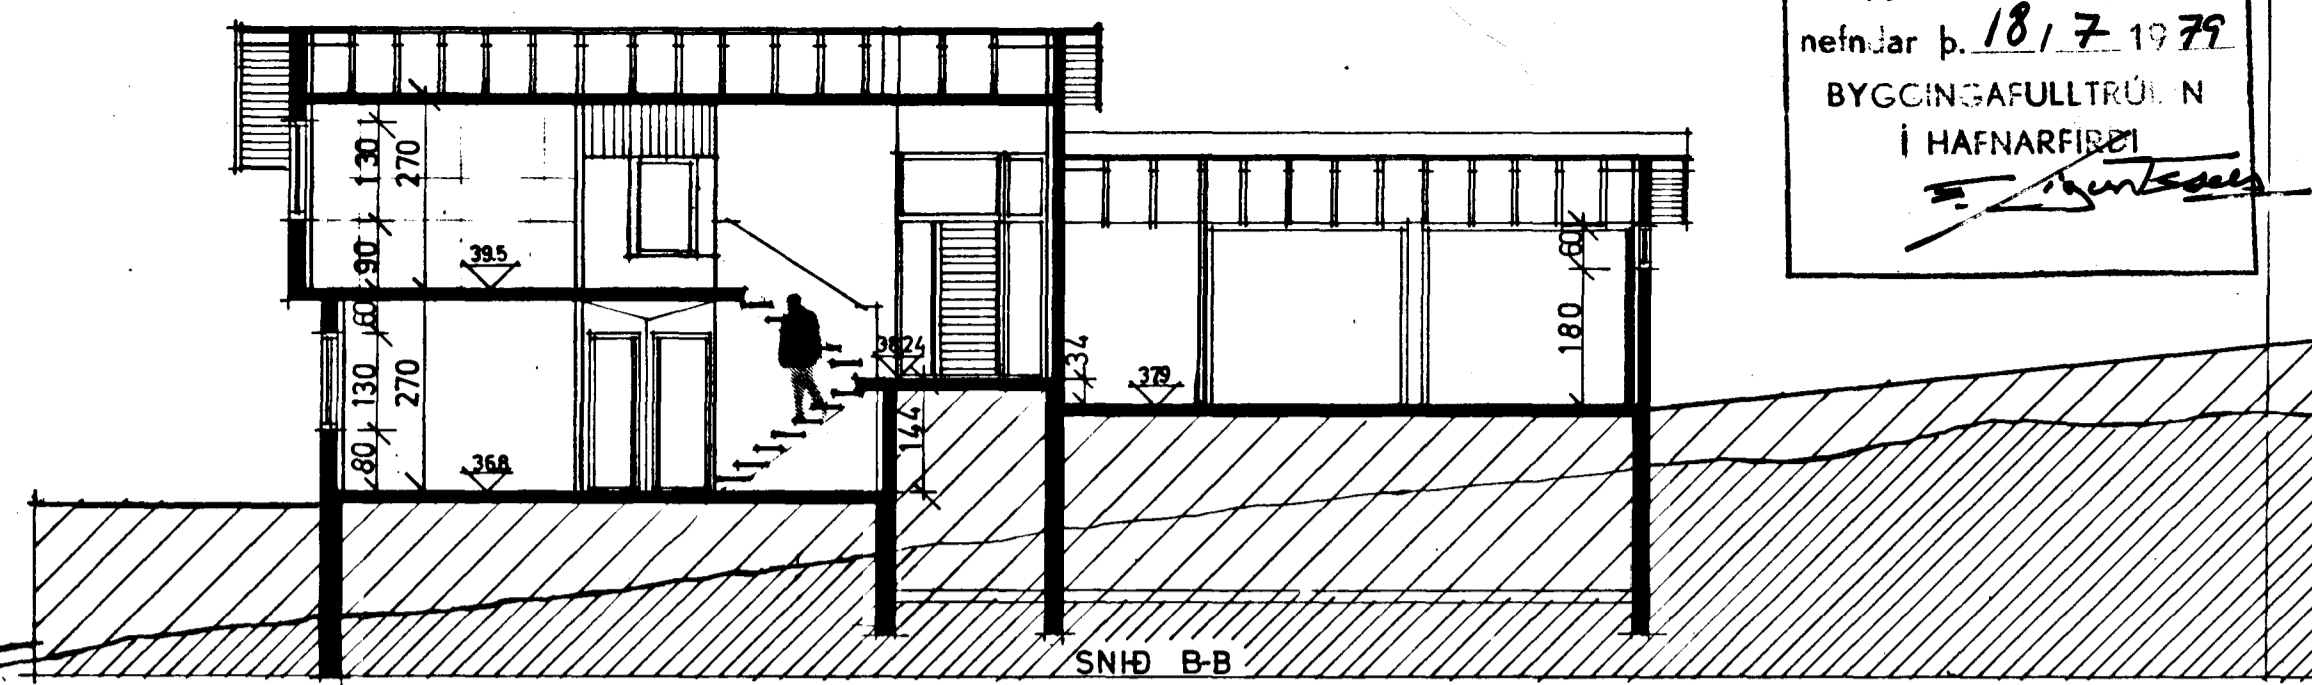


SNHÐ B-B

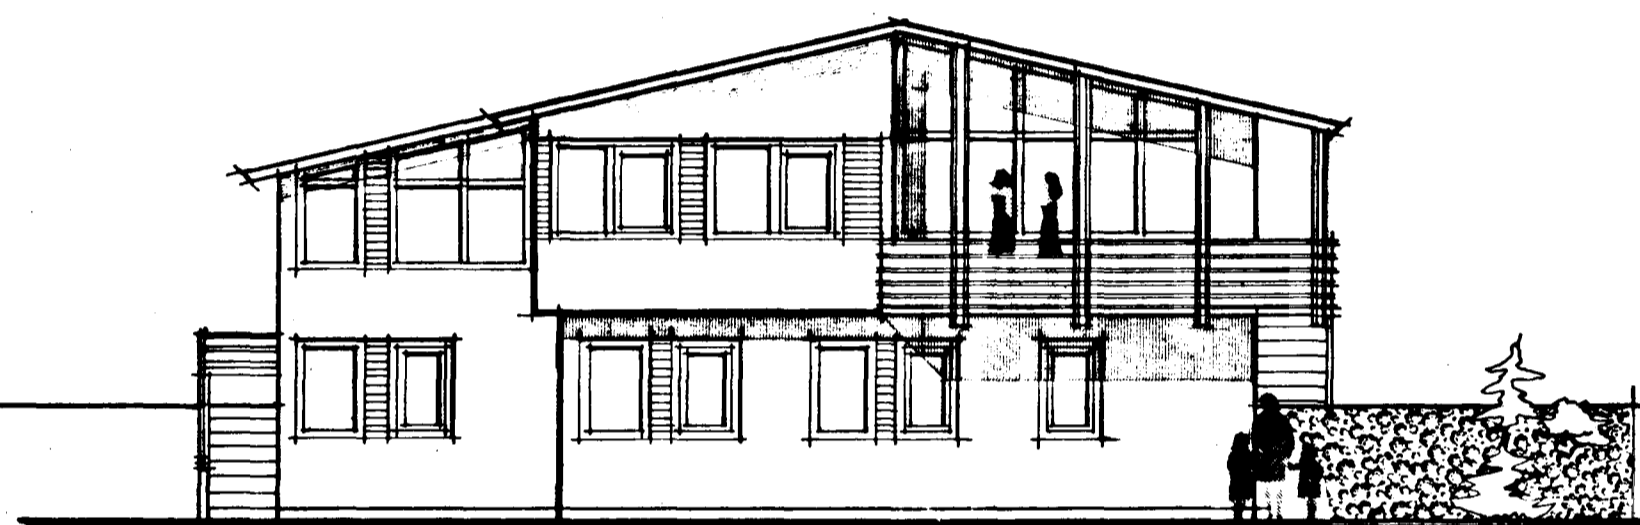


NORÐURHLIÐ

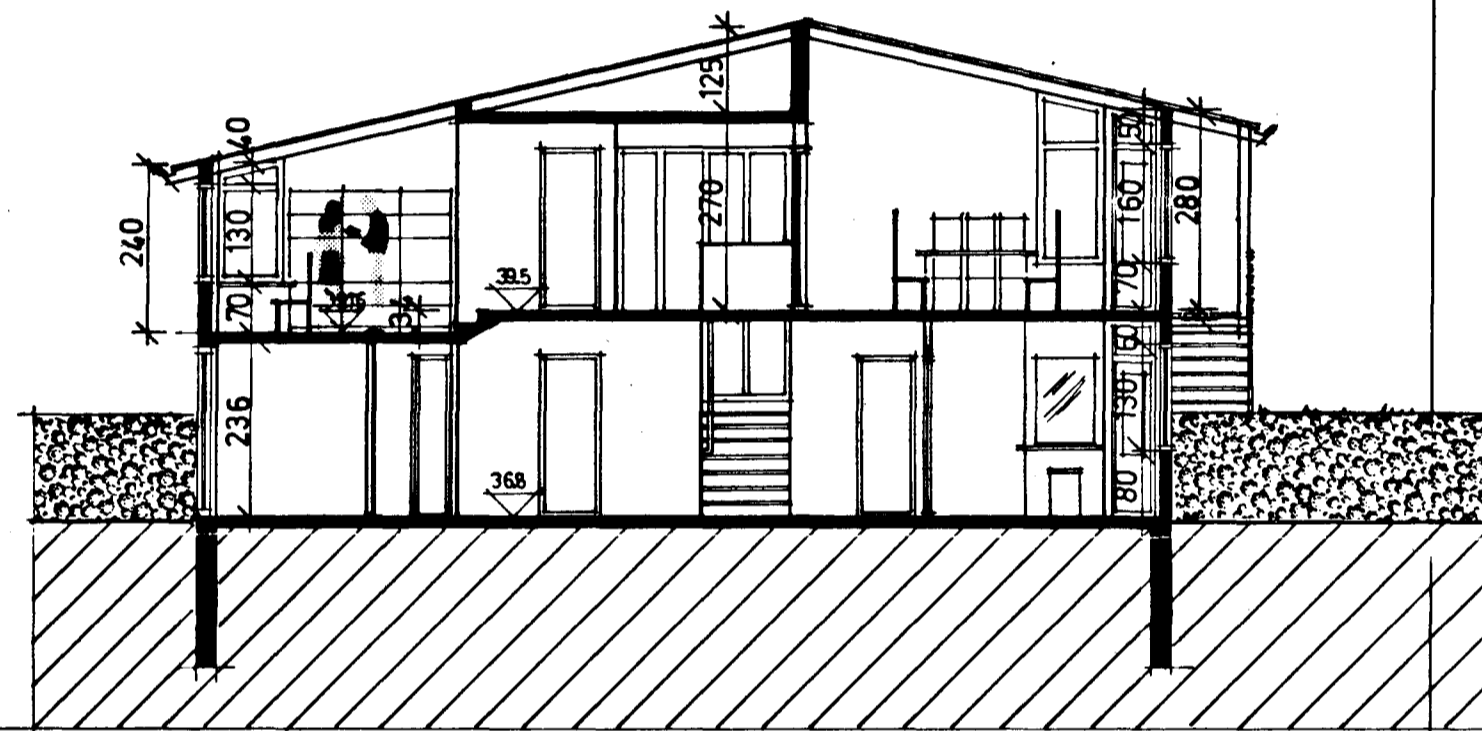


SNHÐ A-A

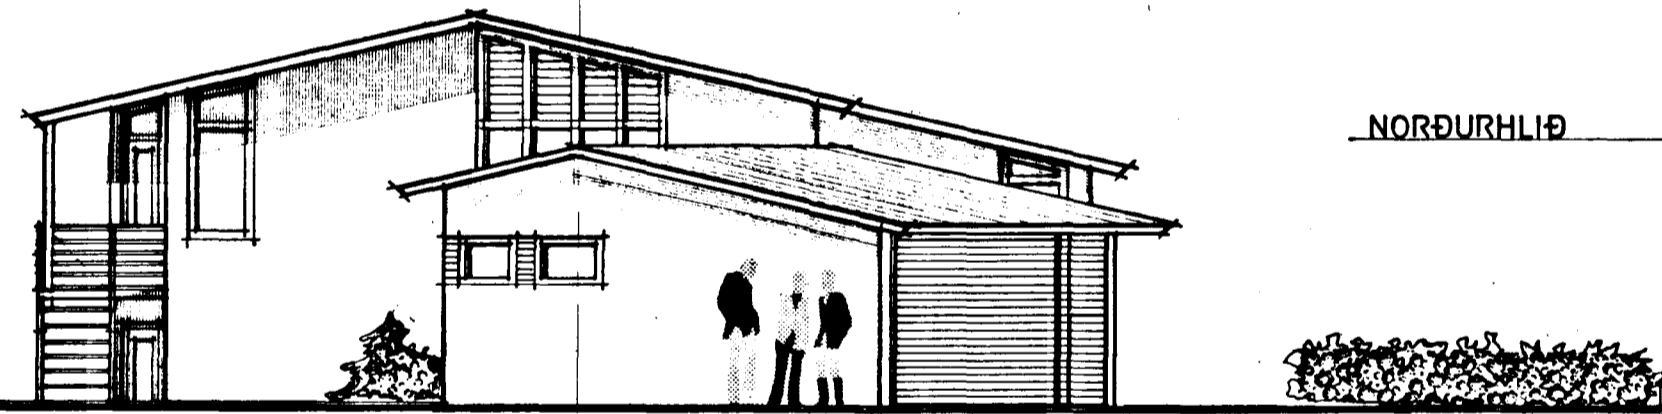

SUÐURHLIÐ

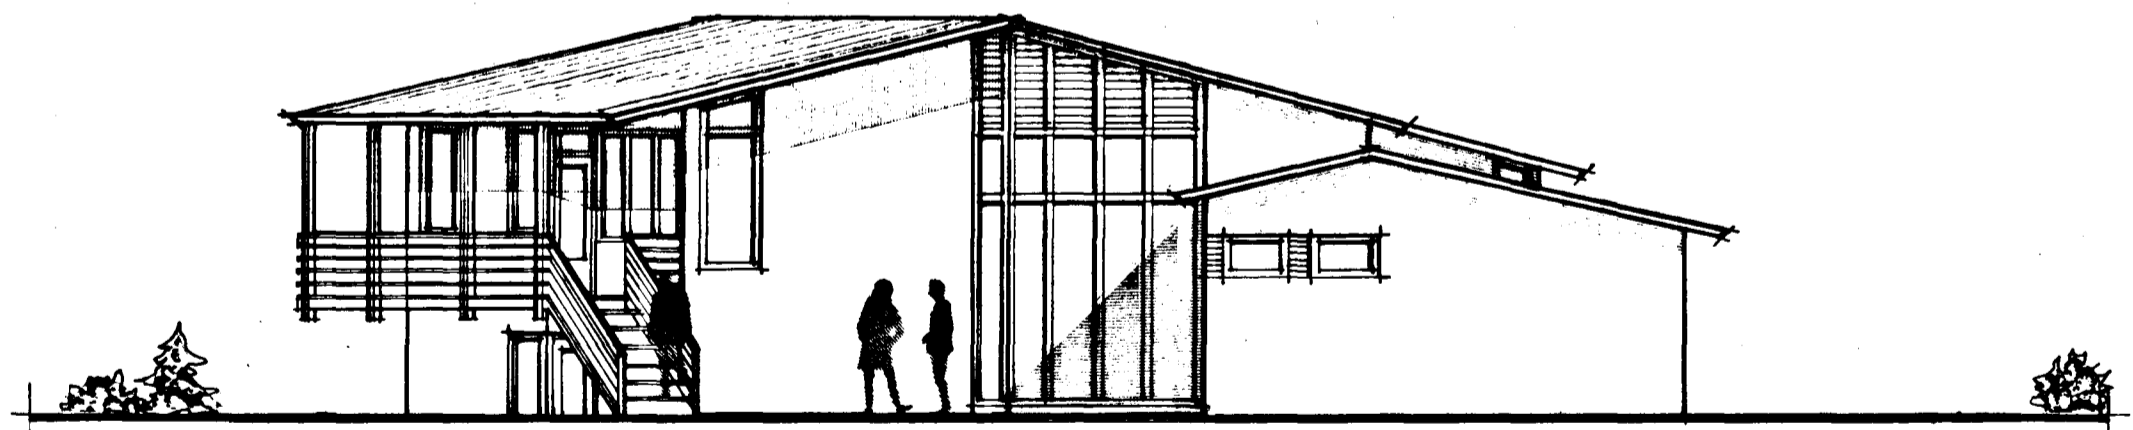

SUÐVESTURHLIÐ

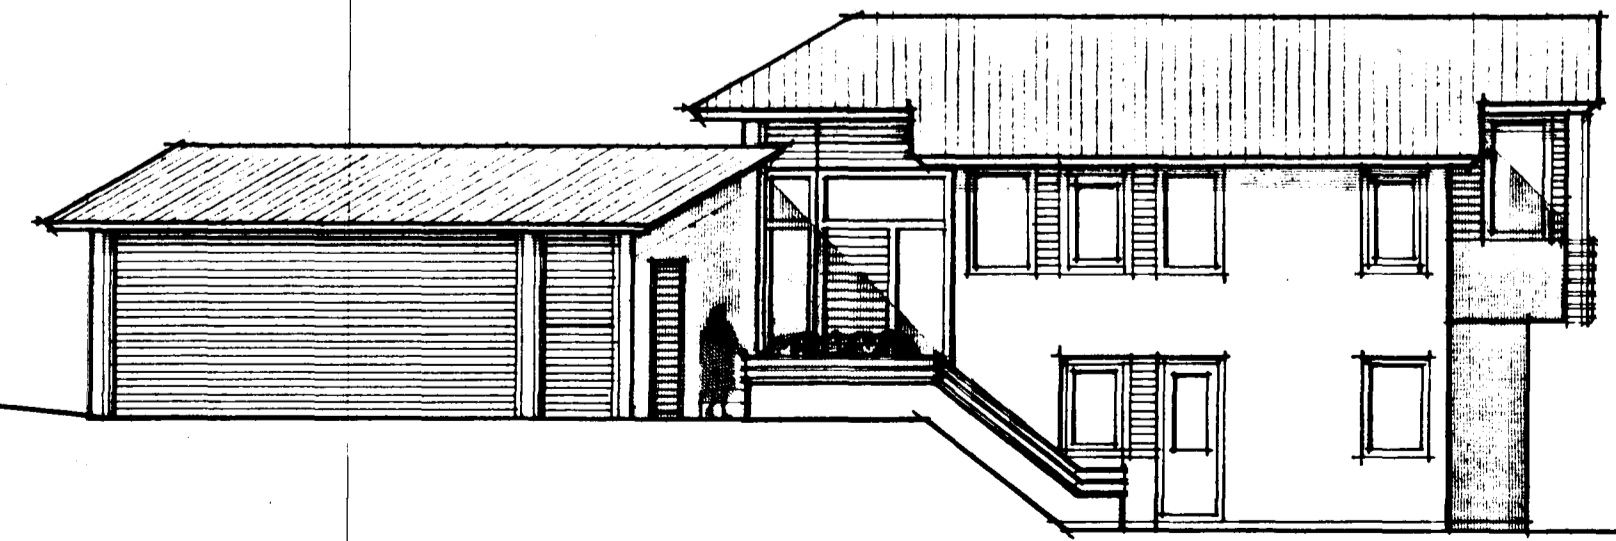

AUSTURHLIÐ

ATH. EKKI SMÍÐATEIKN.

HÁHVAÐUR 8, HAFNARFIRÐI	KVAÐI : 1:100
	DAGS : 13.7.79
	VERKNA :
	TEIKNNR :
UTLÍSMYNDIR, SNEIÐING A-A, B-B	UNNIÐ : P.01./14.a
<i>[Signature]</i>	TEIKNUN SF ARKITEKTASTÓFA FELLSMULA 26 105 R. S.82022