

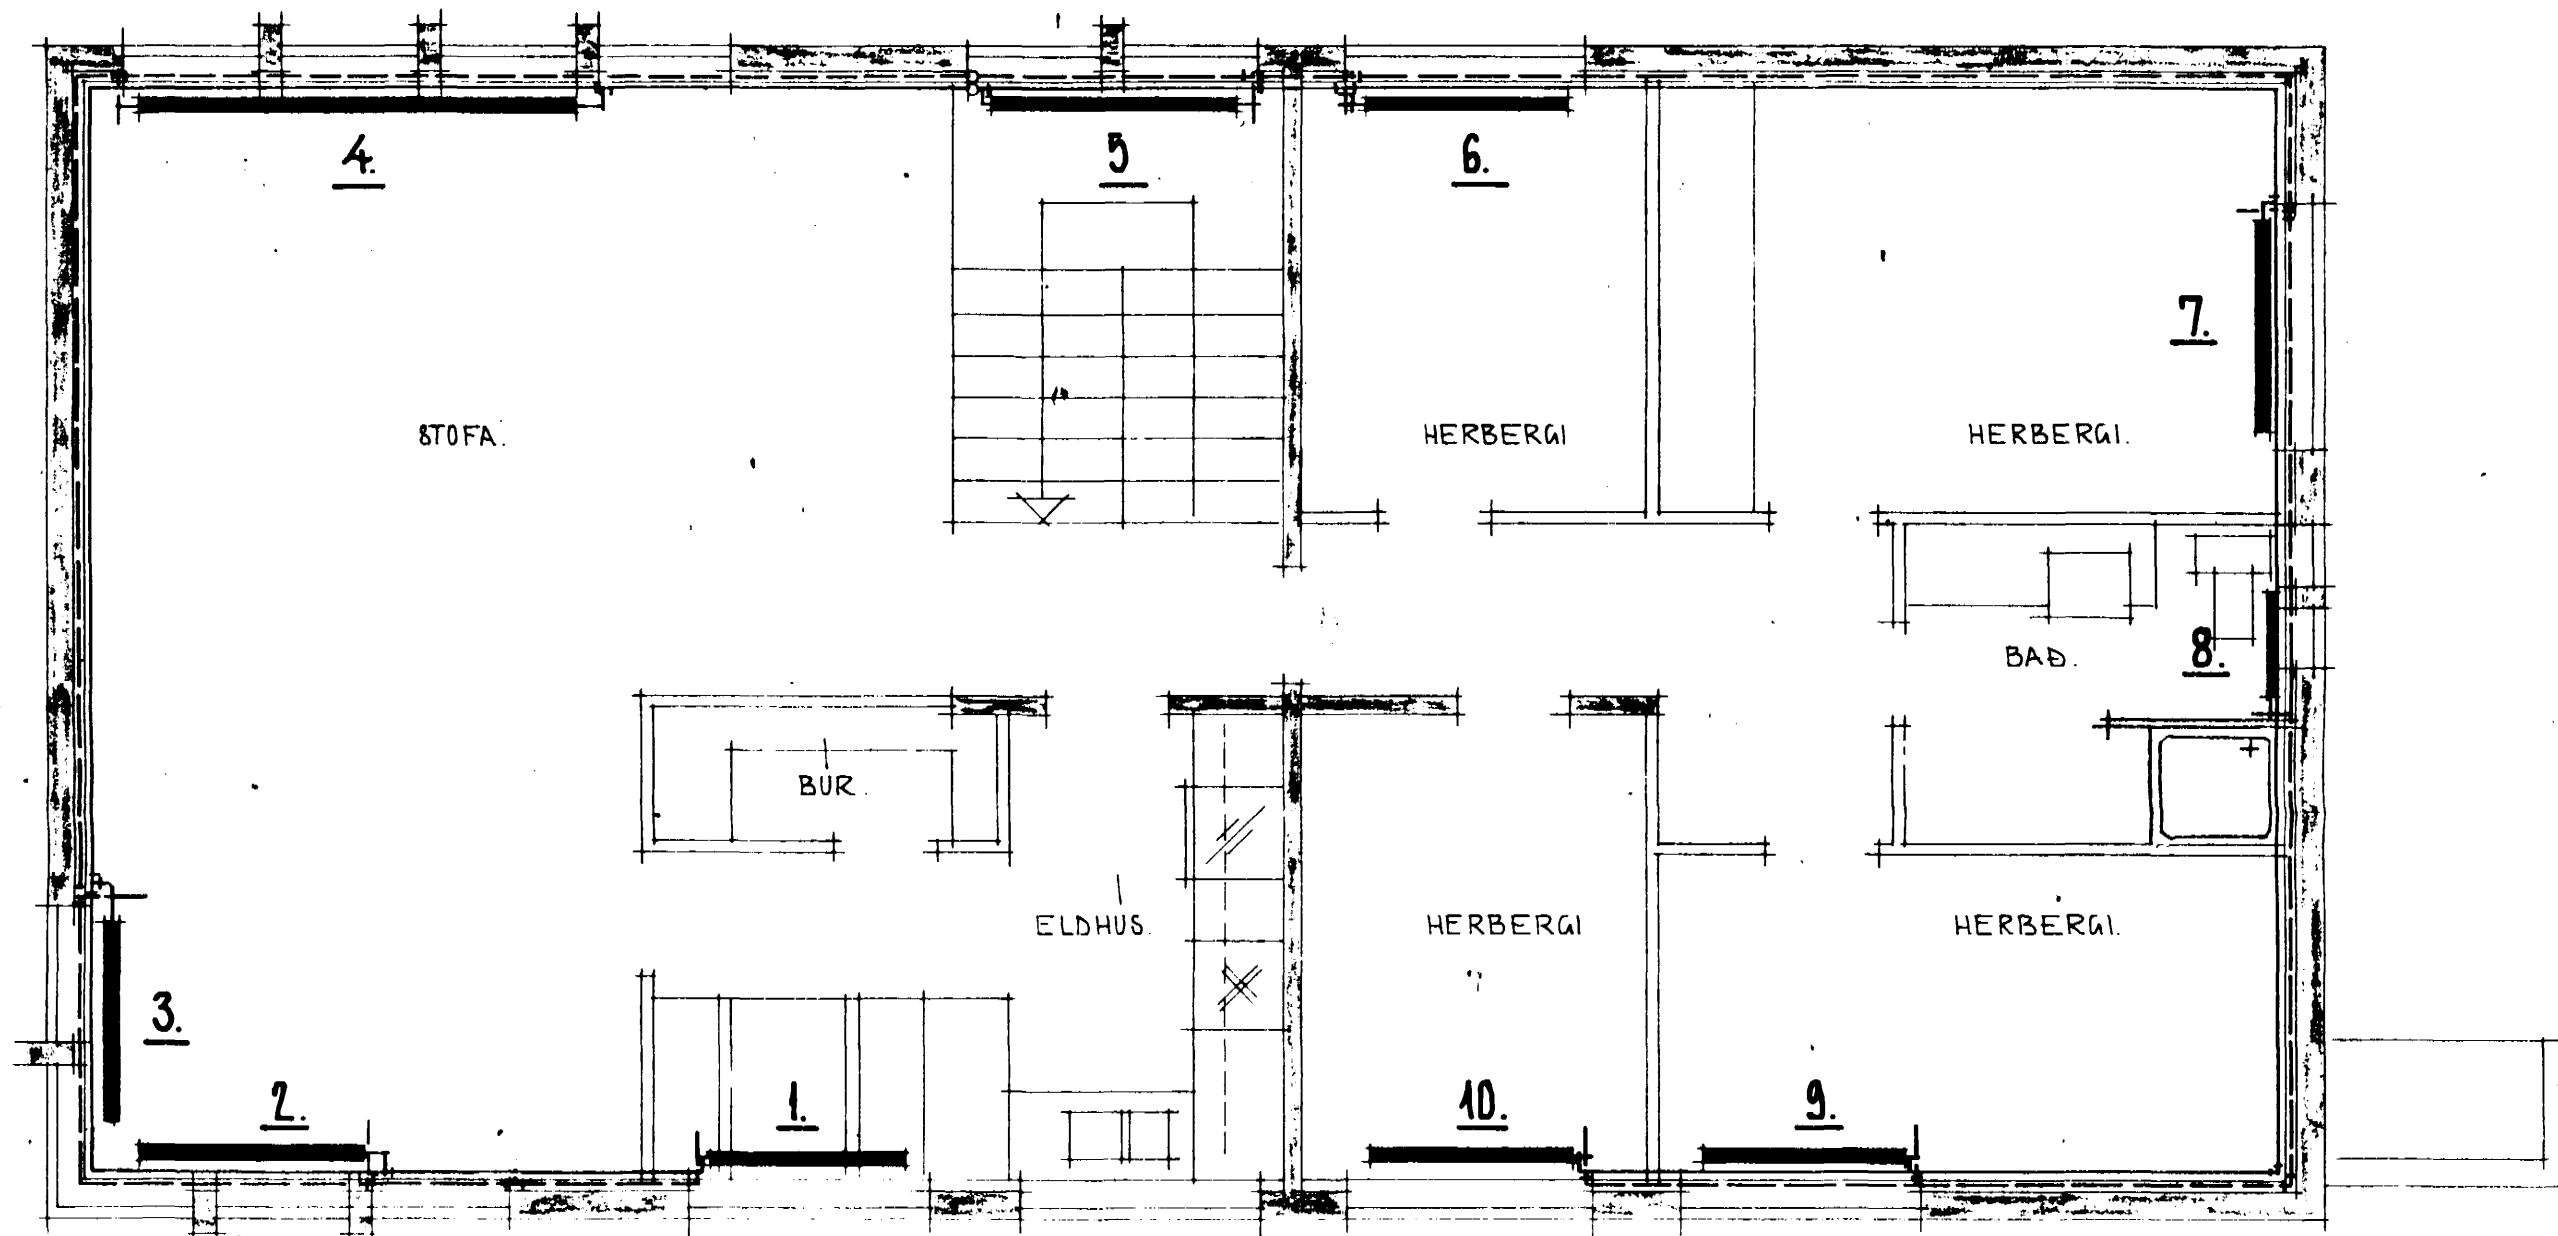


HÁIHVAMMUR 9 Hafnarfirði

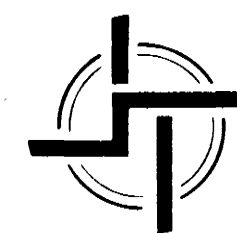

Grunnmynd efri hæðar MkV 1:50

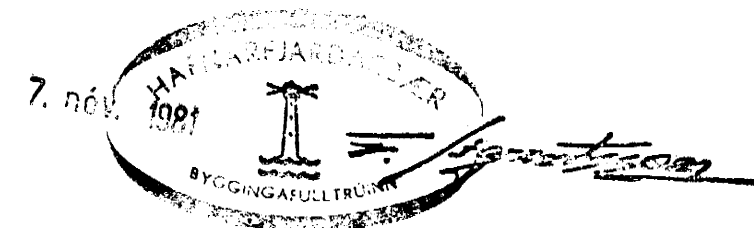

**STAÐALHÚS** S F

TEIKNISTOFA SÍÐUMÓLA 31 SÍMI 83141

VERKEFNI	DAGS.	1980	VERK NR
HITALÖGN GRUNNMYND EFRI HÆÐAR.	MKV.	1:50	H 3
HÁIHVAMMUR 9. HAFNARFIRÐI	BR.	Teikning á stafrænum á myndavél - SÍ	
	BLAD NR	303	

*Sigurður Guðmundsson* *Sigurður P. Kristjánsson*  
 SIGURÐUR GUÐMUNDSSON SIGURÐUR P. KRISTJÁNSSON FTFI

3/okt. 80.