




SUD - AUSTUR

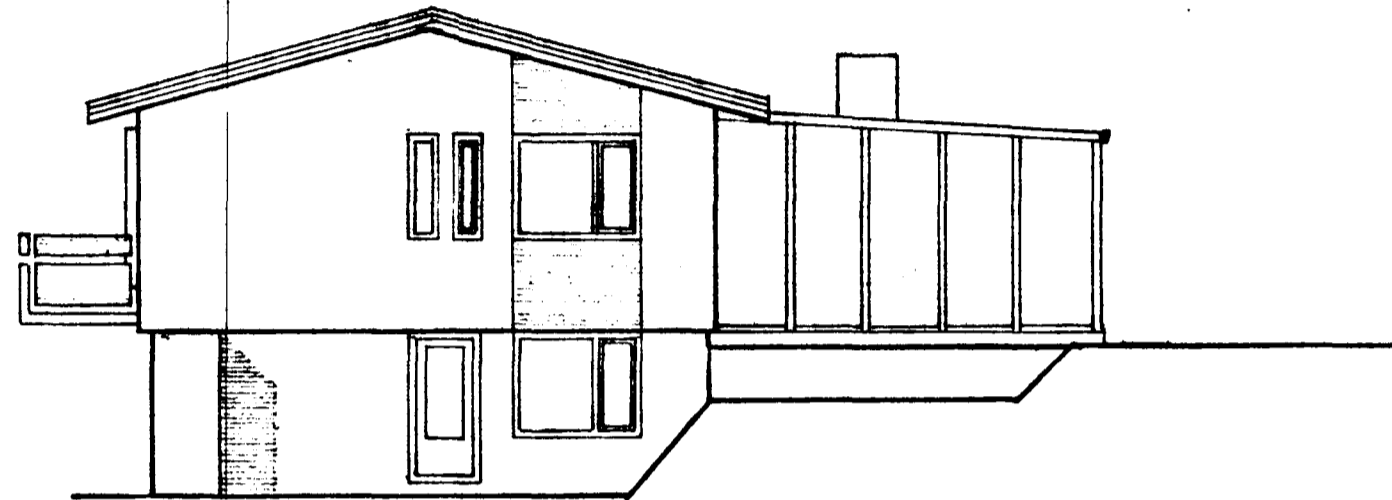


SUD - VESTUR

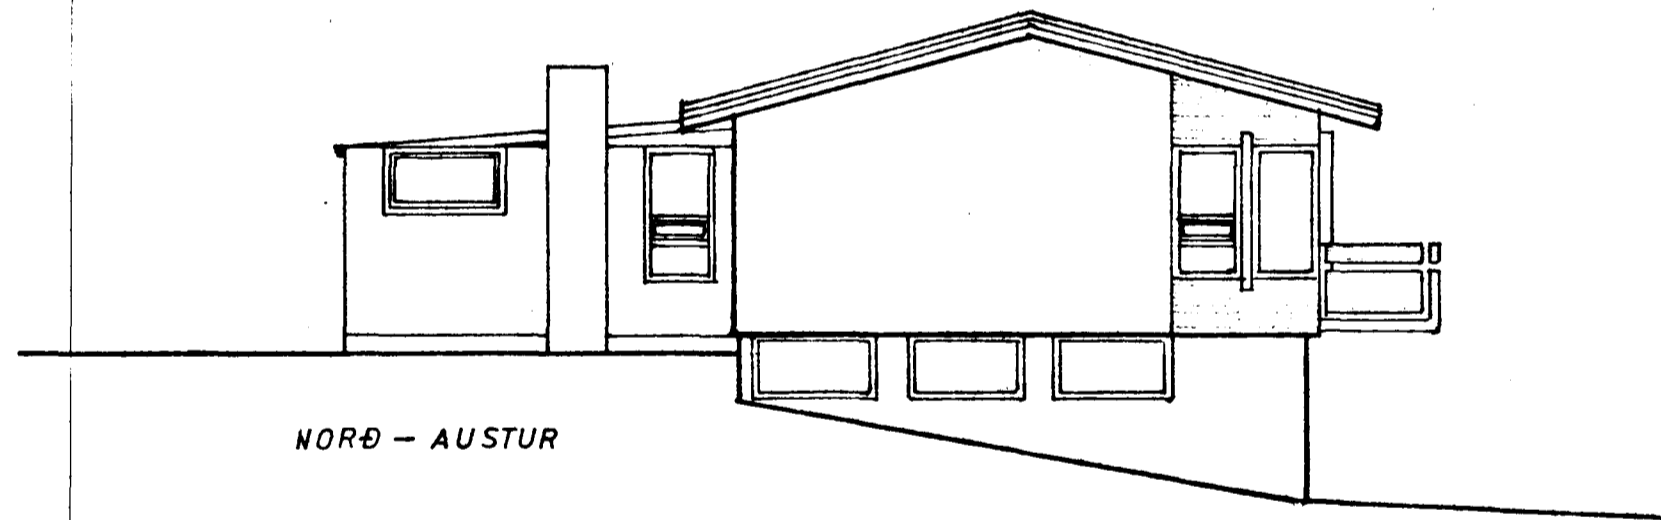


NORÐ - AUSTUR

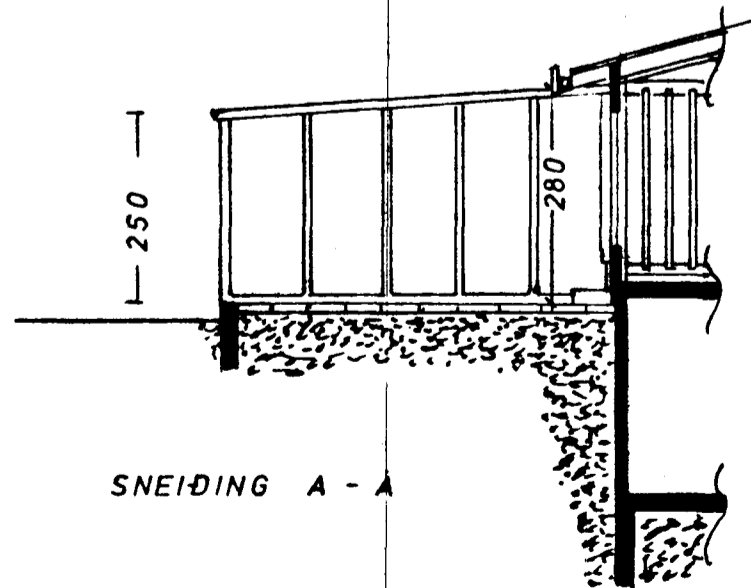


SNEIÐING A - A

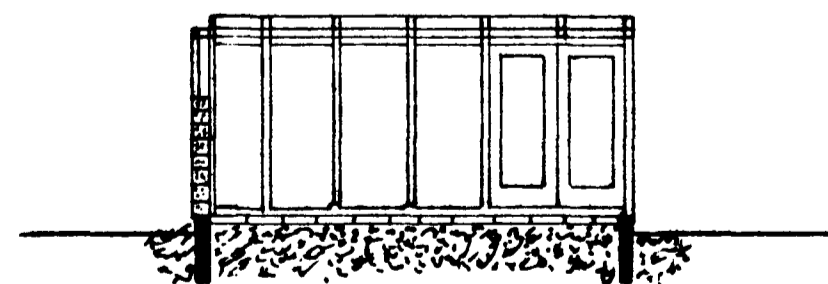

SNEIÐING B - B

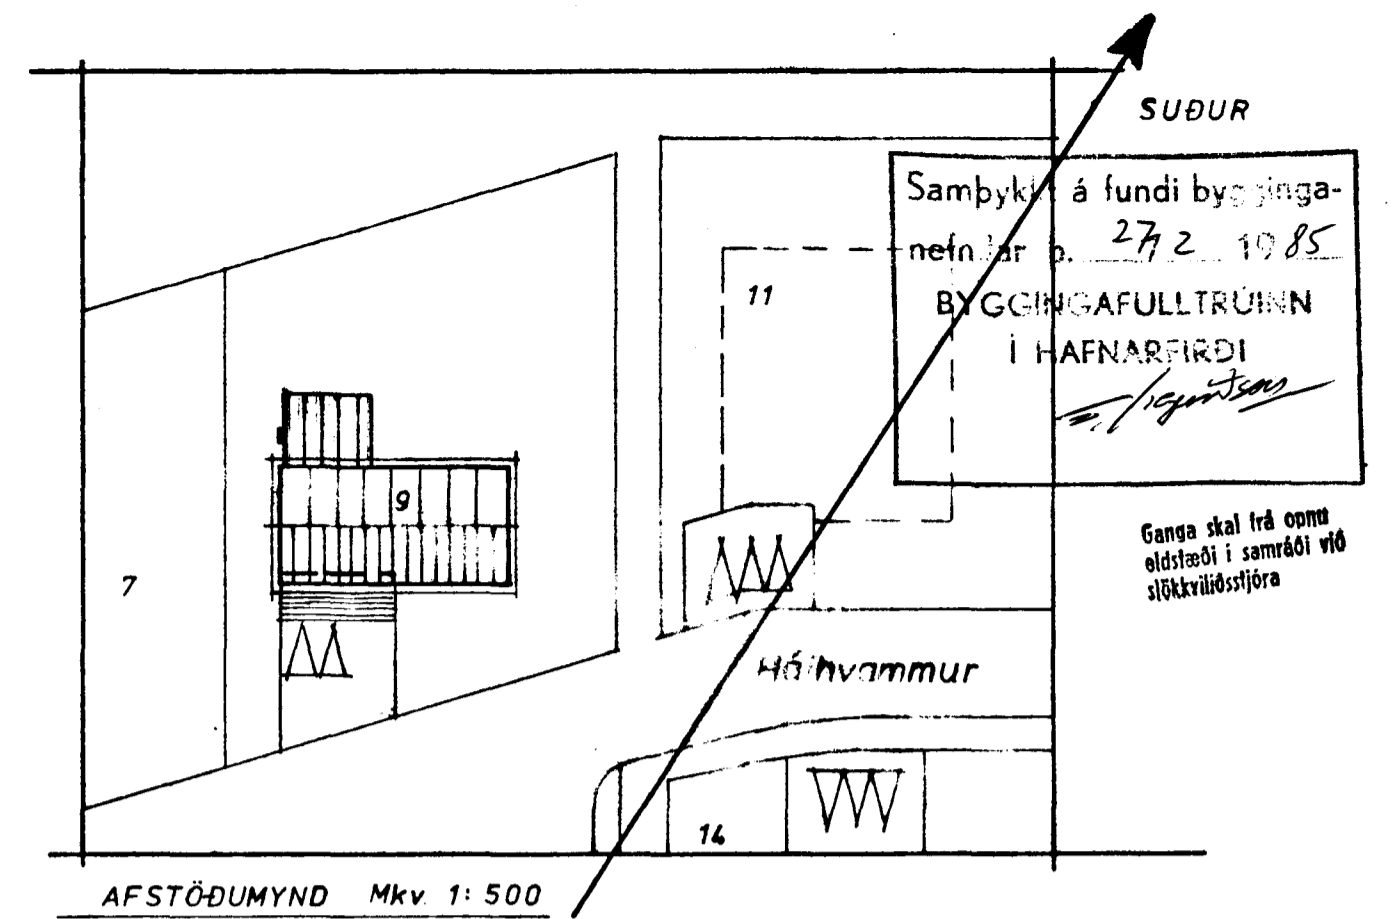

AFSTÖÐUMYND MKV 1:500

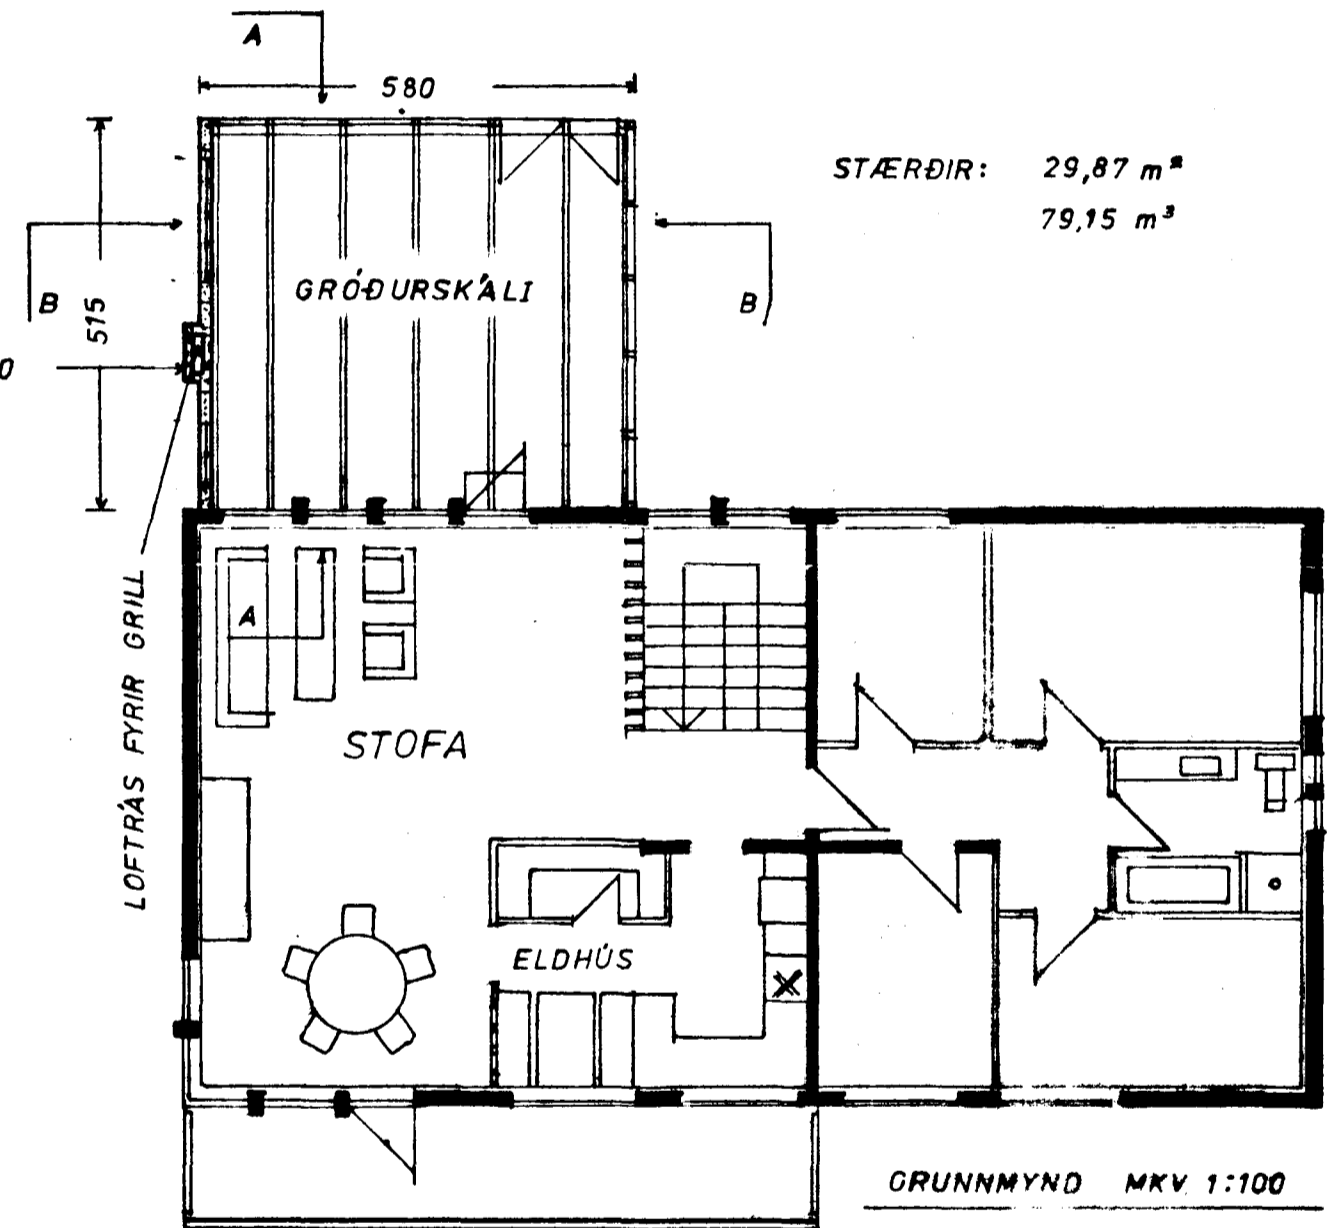

STÆRÐIR: 29,87 m<sup>2</sup>  
79,15 m<sup>2</sup>

GRUNNMYND MKV 1:100

EFNI: HLED SLUSTEINN TIMBUR OG PLASTBLER

3370-0090.02

HÁHVAMMUR 9 HAFNARFIRÐI.	
GRÖÐURSKÁLI	MKV 1:100 1:500
GRUNNMYND SNEIÐINGAR	H 3
AFSTÖÐUMYND OG	BLAÐ 1
ÓTLITSMYNDIR	FEBR. 1985
Sveinn Jóhannsson	
HAFNARFIRÐI	