



Hamarsbraut nr. 11
 Bilgeymsla
 Mál 1:100

Samþykkt á fundi bygginga-
 nefndar þ. 26/6 1968
 BYGGINGAFULLTRÚINN
 Í HAFNARFIRÐI
 E. Sigurðsson


Samf. með þriðri stöðunni á
 húsnæðisnum tryggja spálfer
 aðgengi að bilgeymslunni

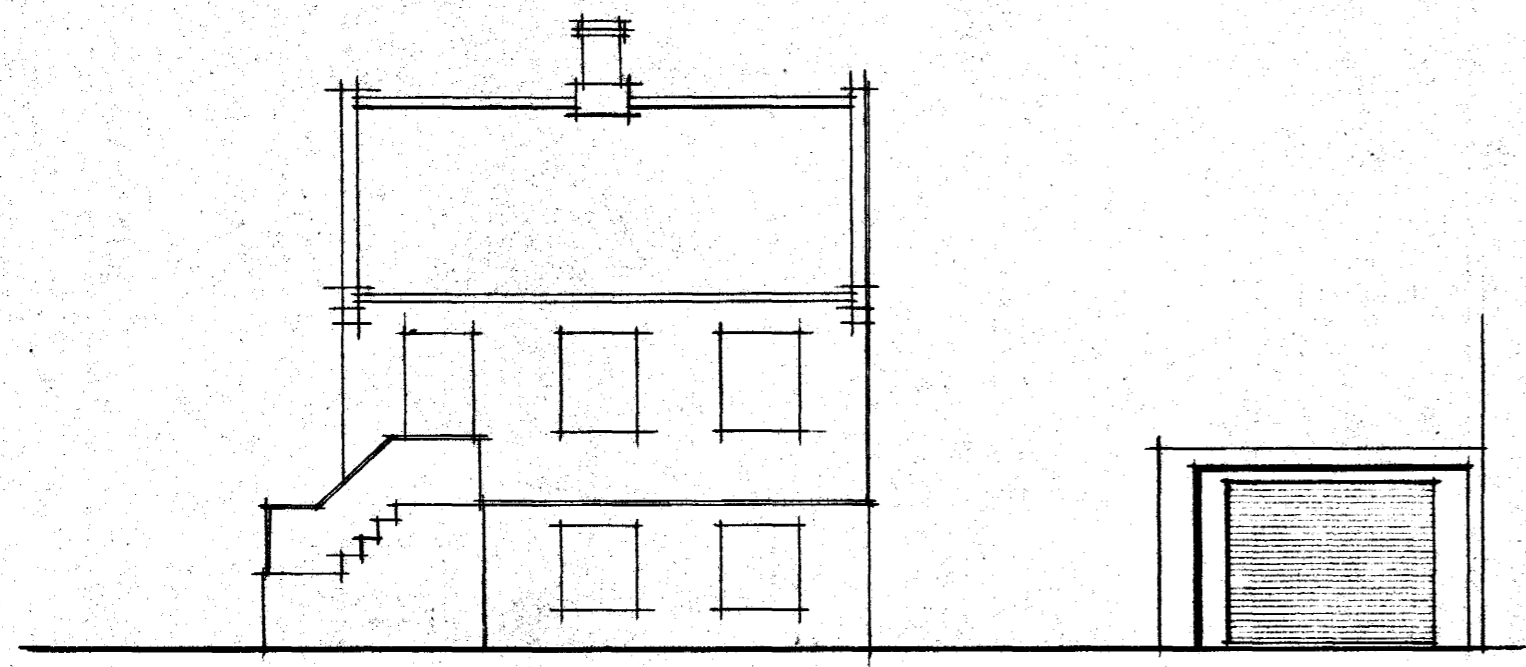



Vesturhlíð

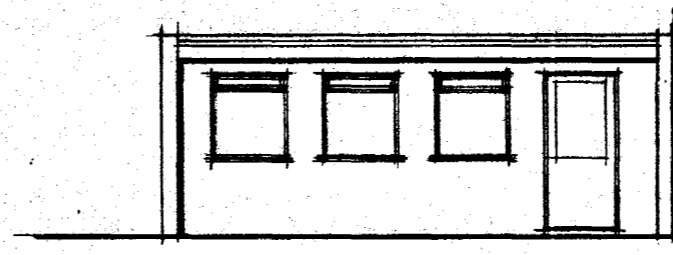


Norðurhlíð

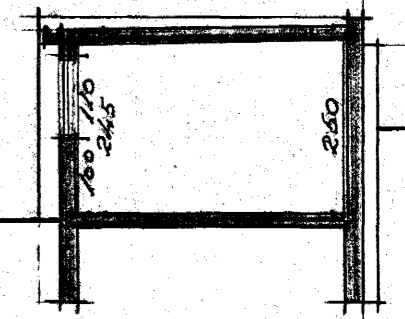

Sneiðing

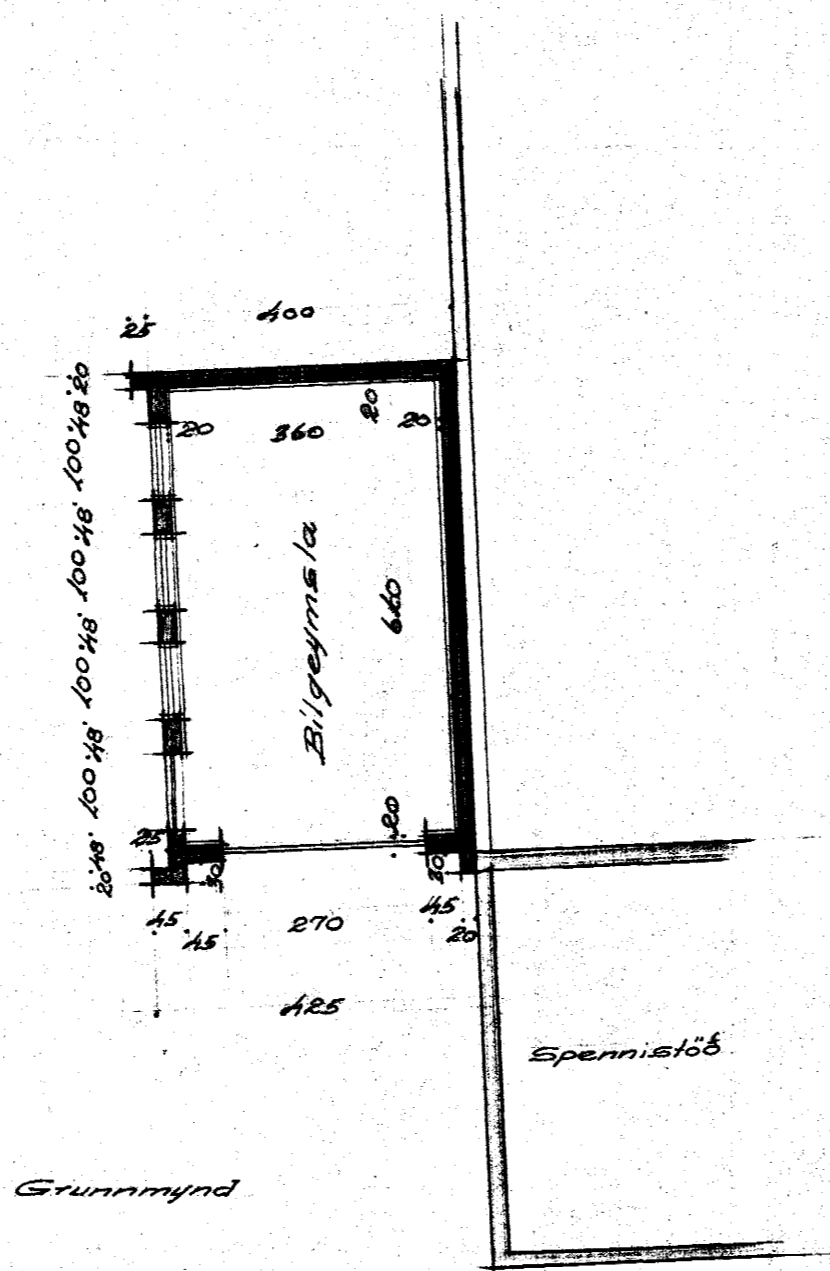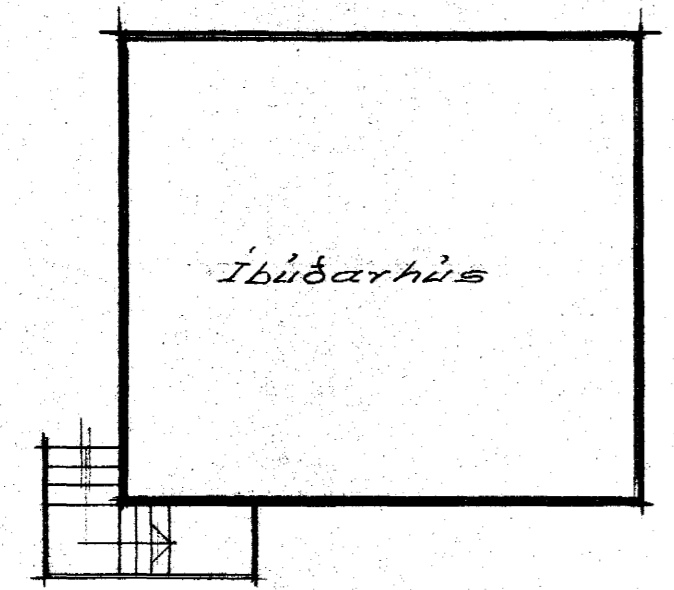

Grunnmynd

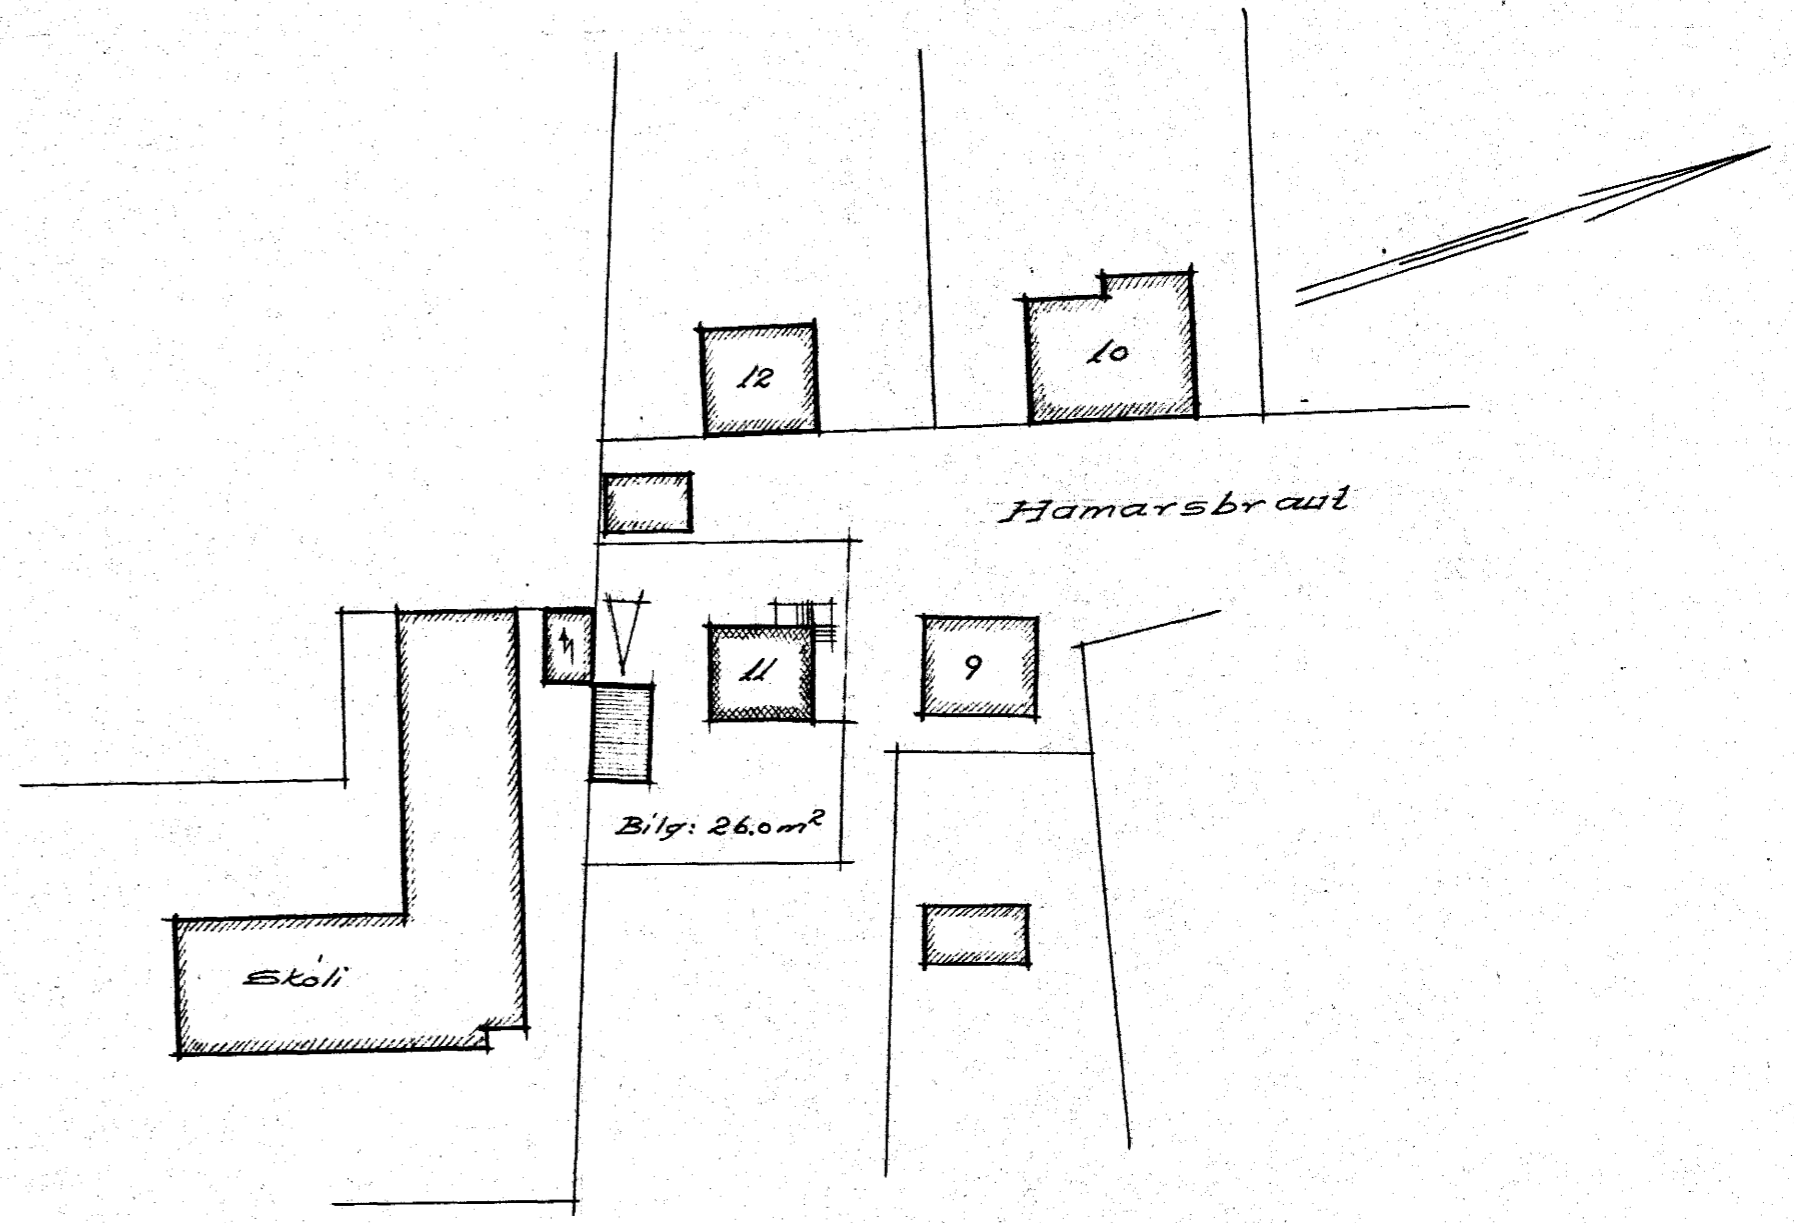

Afstöðumynd 1:500

Hafnarfirði 24-6-1968
 Stefan Sigurðsson