




SNIB AA

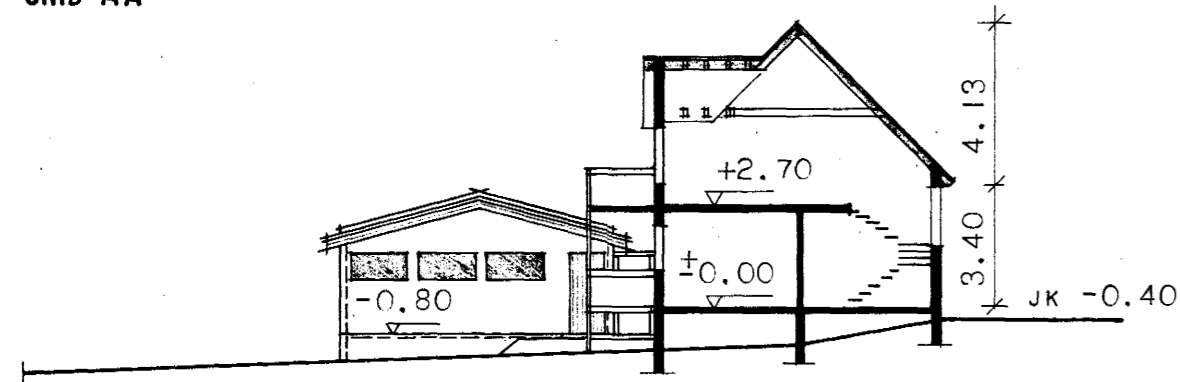


ÚTLITSMYNDIR

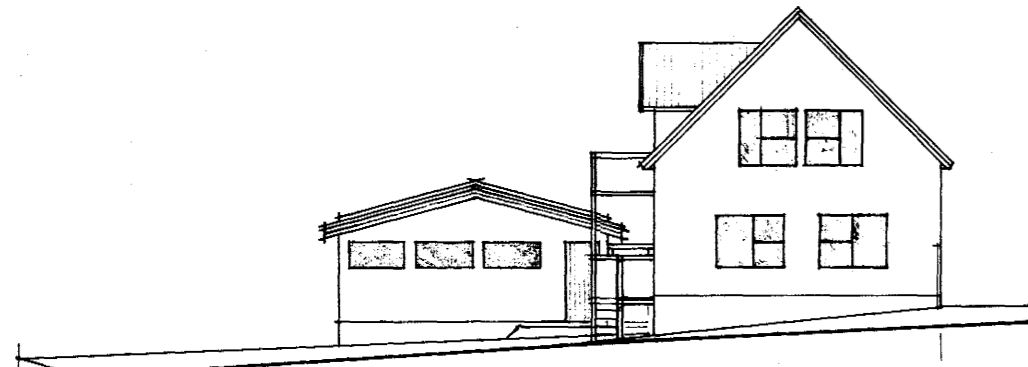


SUÐUR

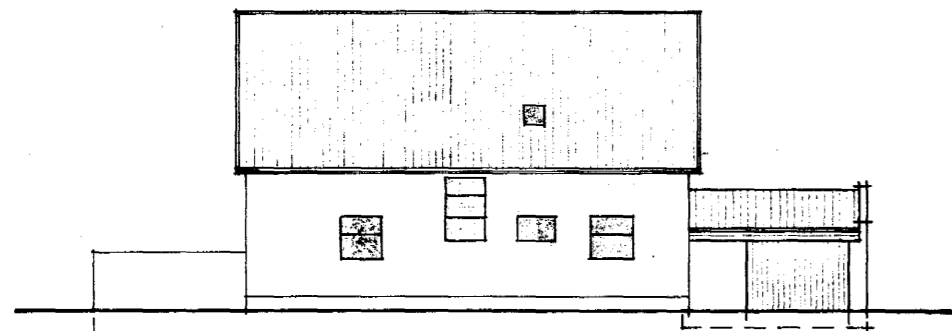


AUSTUR

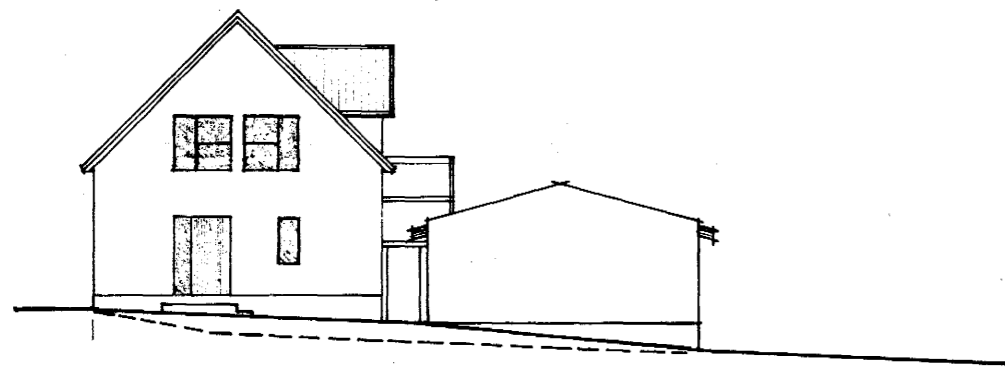


NORDUR

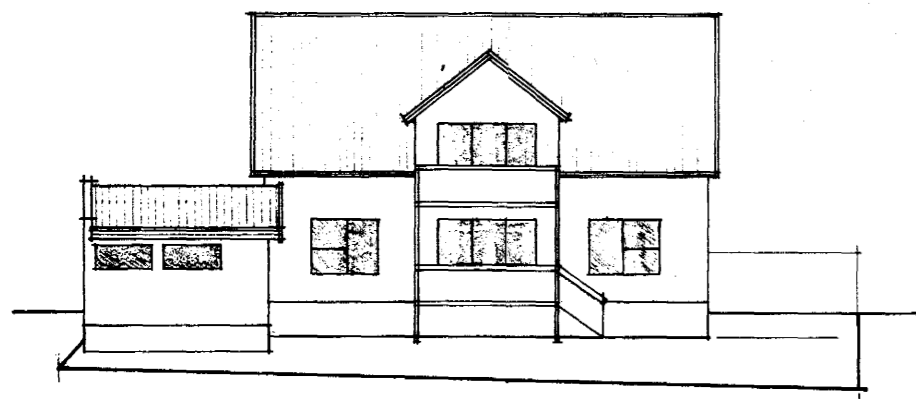

VESTUR

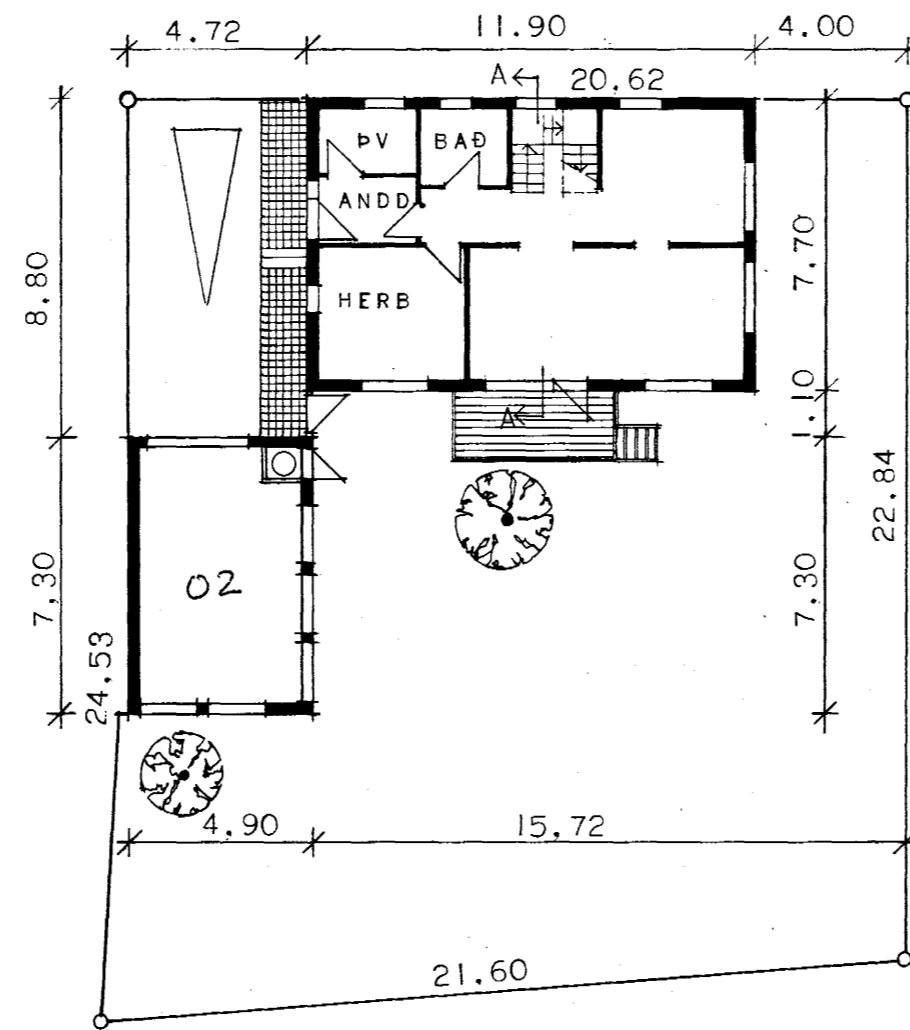

LÓÐARUPPDRAÐTUR 1:200

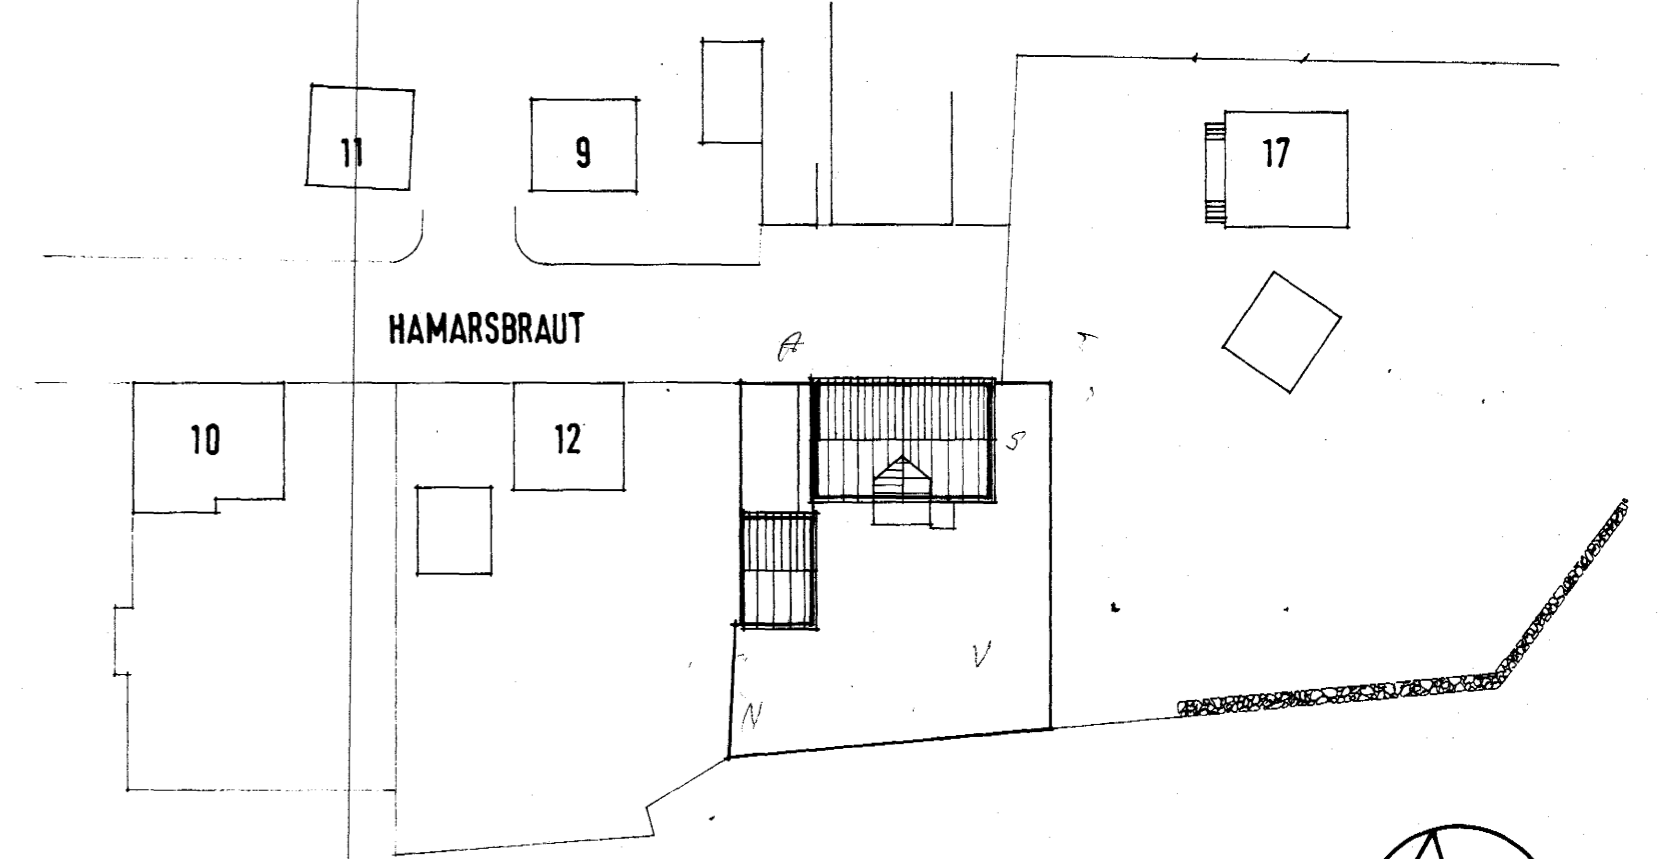

AFSTÖÐUMYND 1:500



Samþykkt á fundi bygginga-
nefndar þ. 3/10/1984
BYGGINGAFULLTRUÐIN
Í HAFNARFIRÐI

[Signature]

3390-0140.02

HÜSNÆÐISSTOFNUN
RIKISINS LAUGAVEGI 77, REYKJAVÍK
SÍMI 28500

VERK NR. _____ TEIKN. NR. _____

HAMARSBRAUT 14. HAFNARFIRÐI.
AFSTÖÐUMYND, LÓÐARUPPDRAÐTUR,
ÚTLITSMYNDIR, SNIB, GÖTUMYND.

HANNAÐ	ÁÓ	STAÐFERT	ÁÓ
REIKNAD	-	YFIRFARIÐ	-
TEIKNAD	ÁÓ	BREYTT	SEK 84 SH
KVARDI	1:200, 1:500		

[Signatures]

138-21