

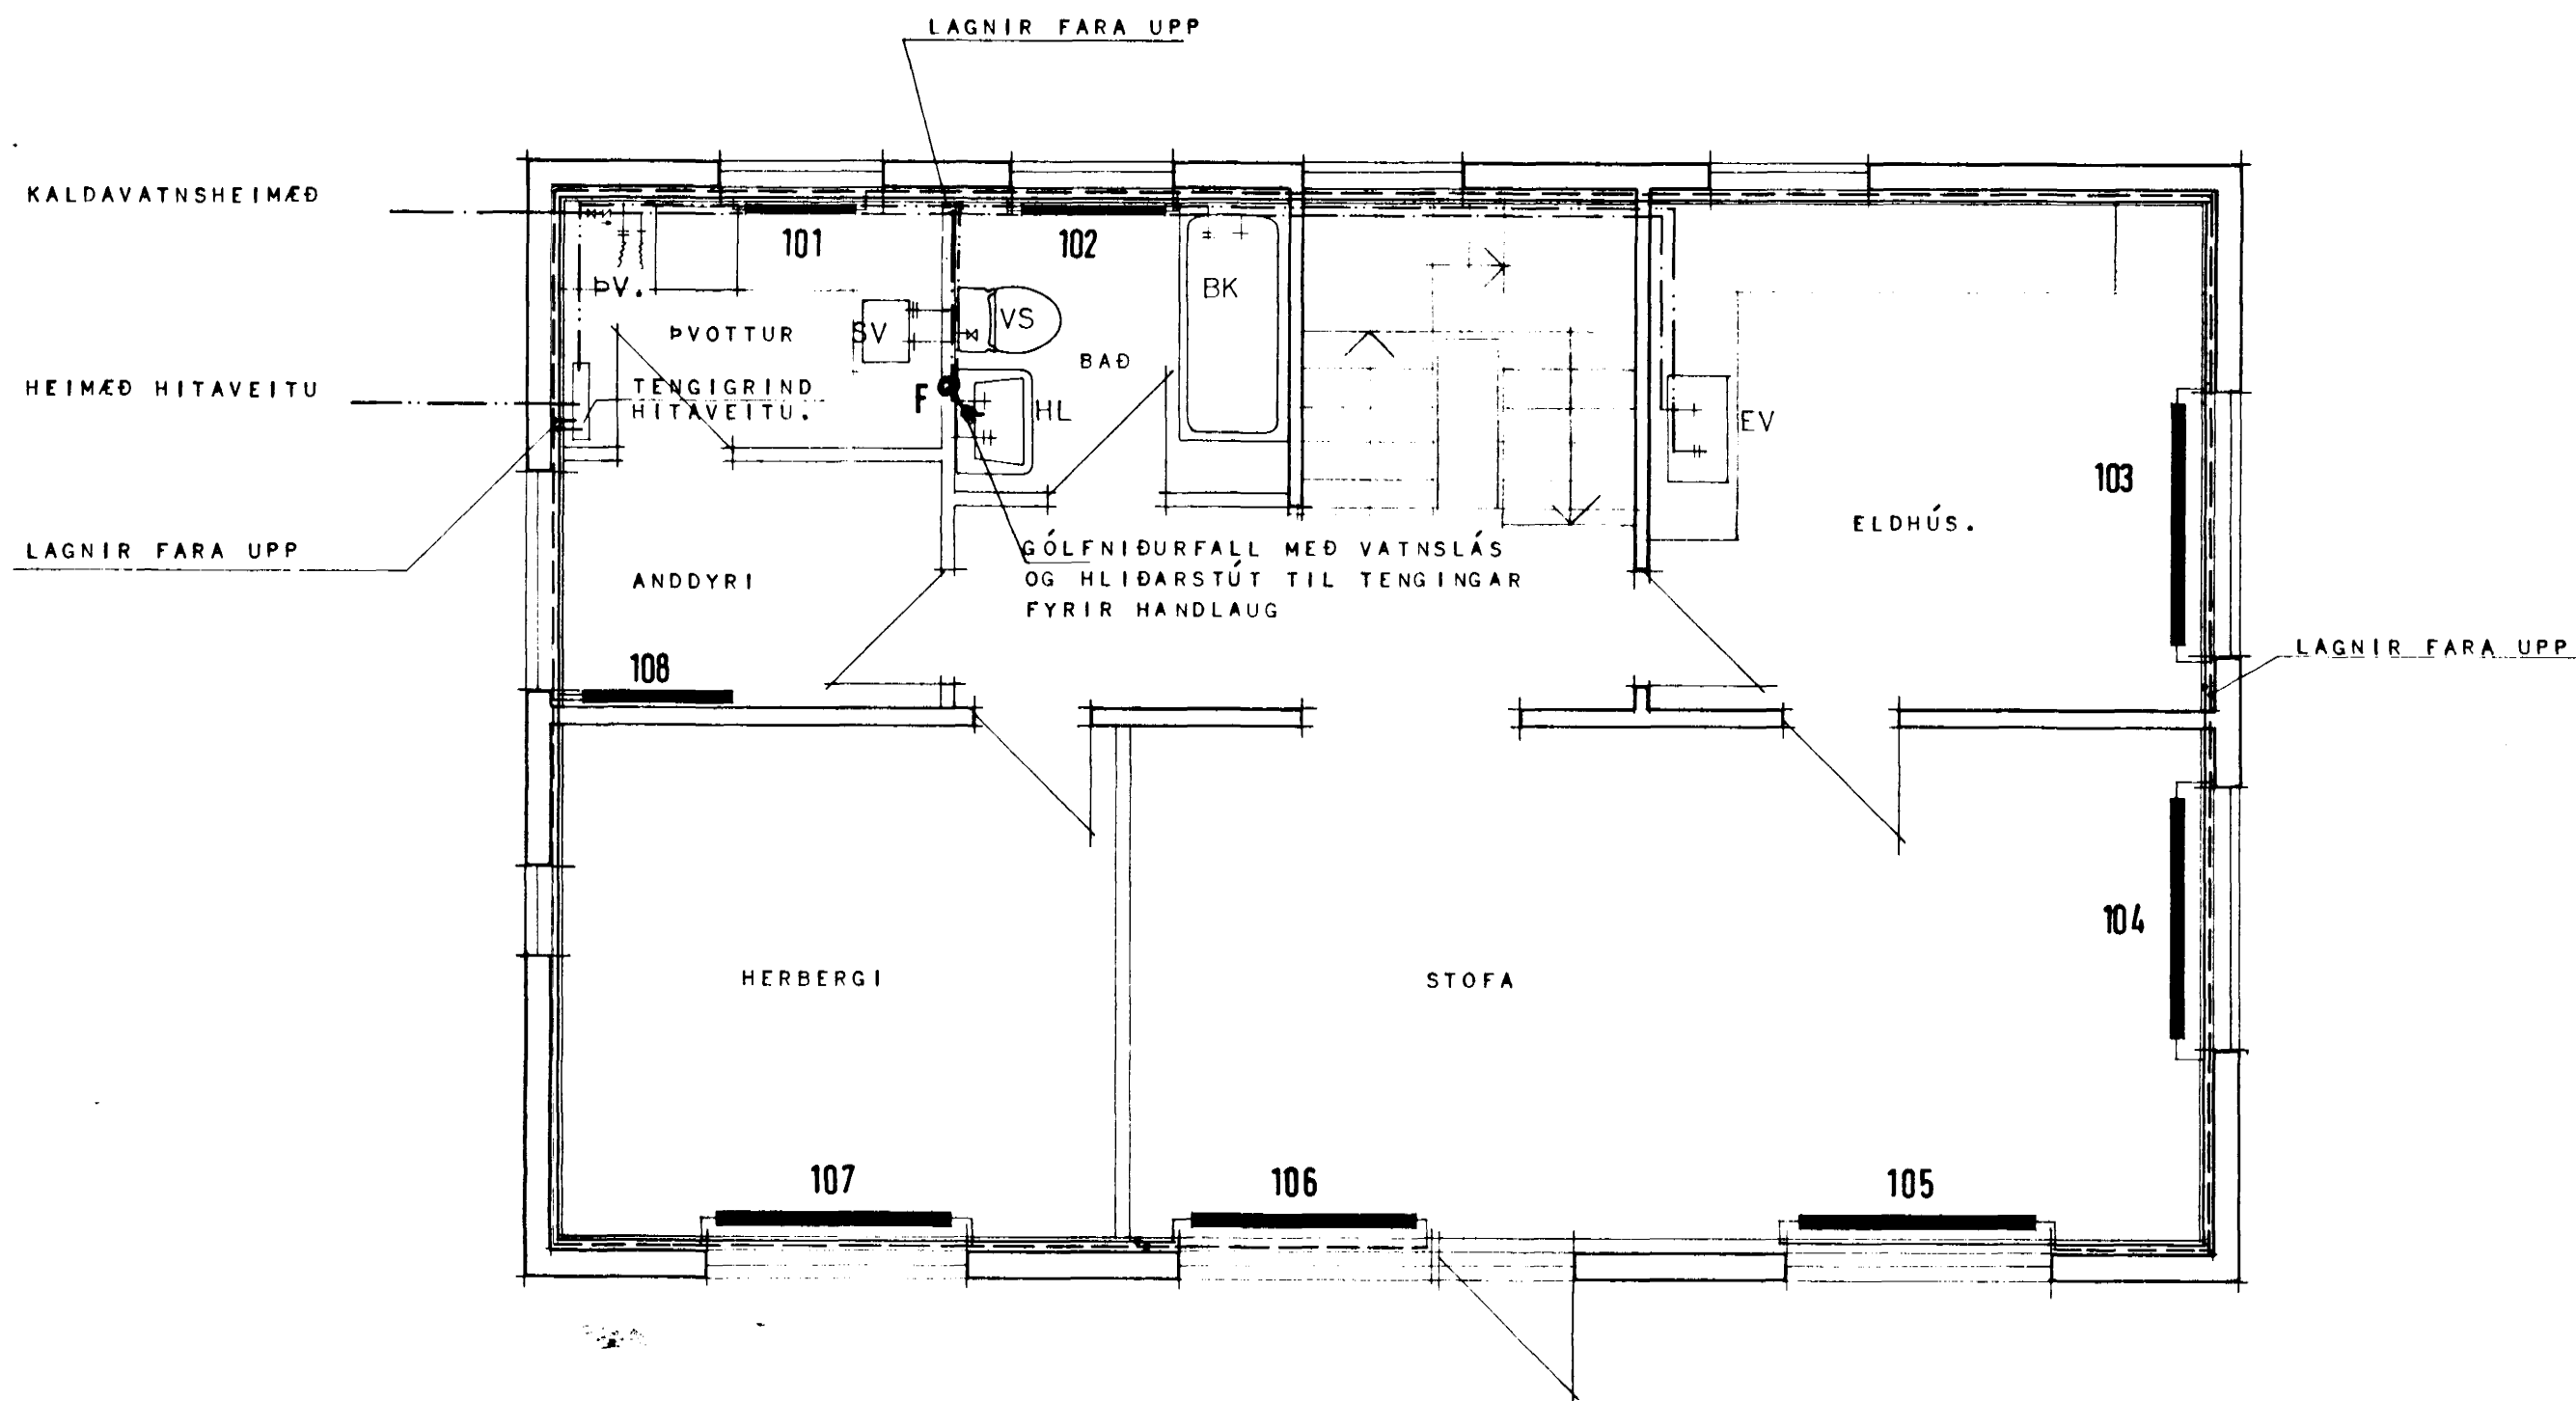


SJÁ SKÝRINGAR Á BLAÐI NR. 3.203

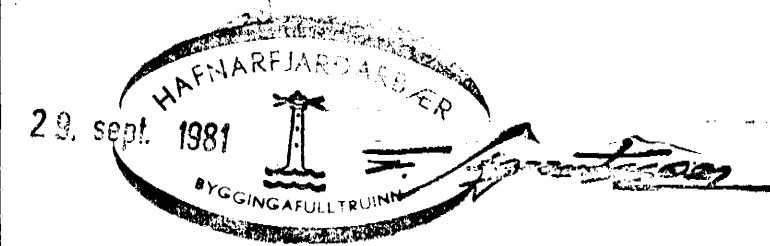

OFNASKRÁ OFNA SKAL VELJA FYRIR T=40

OFN NR.	VARMAÞÖRF KCAL/T	F. MESTA LENGÐ MM	MESTA HÆÐ MM	STÚTAR A B C	TILLAGAÐ OFN-LOKAVALI
101	540	800	700	AD-10	BAKR. LOKI
102	405	900	700	AD-10	-"-
103	1380	1600	550	AD-10	FRAMMR. L.
104		1600	550	CR-10	-"-
105	2960	1600	550	CR-10	-"-
106		1600	350	CR-10	-"-
107	1170	1600	550	AD-10	-"-
108	495	1200	600	CD-10	BAKR. L.
201	805	1300	550	CR-10	FRAMMR. L.
202	190	800	600	AR-10	-"-
203	930	1300	550	AD-10	-"-
204	930	1300	550	CR-10	-"-
205	1510	1600	550	CR-10	-"-
206	980	1300	550	AD-10	-"-

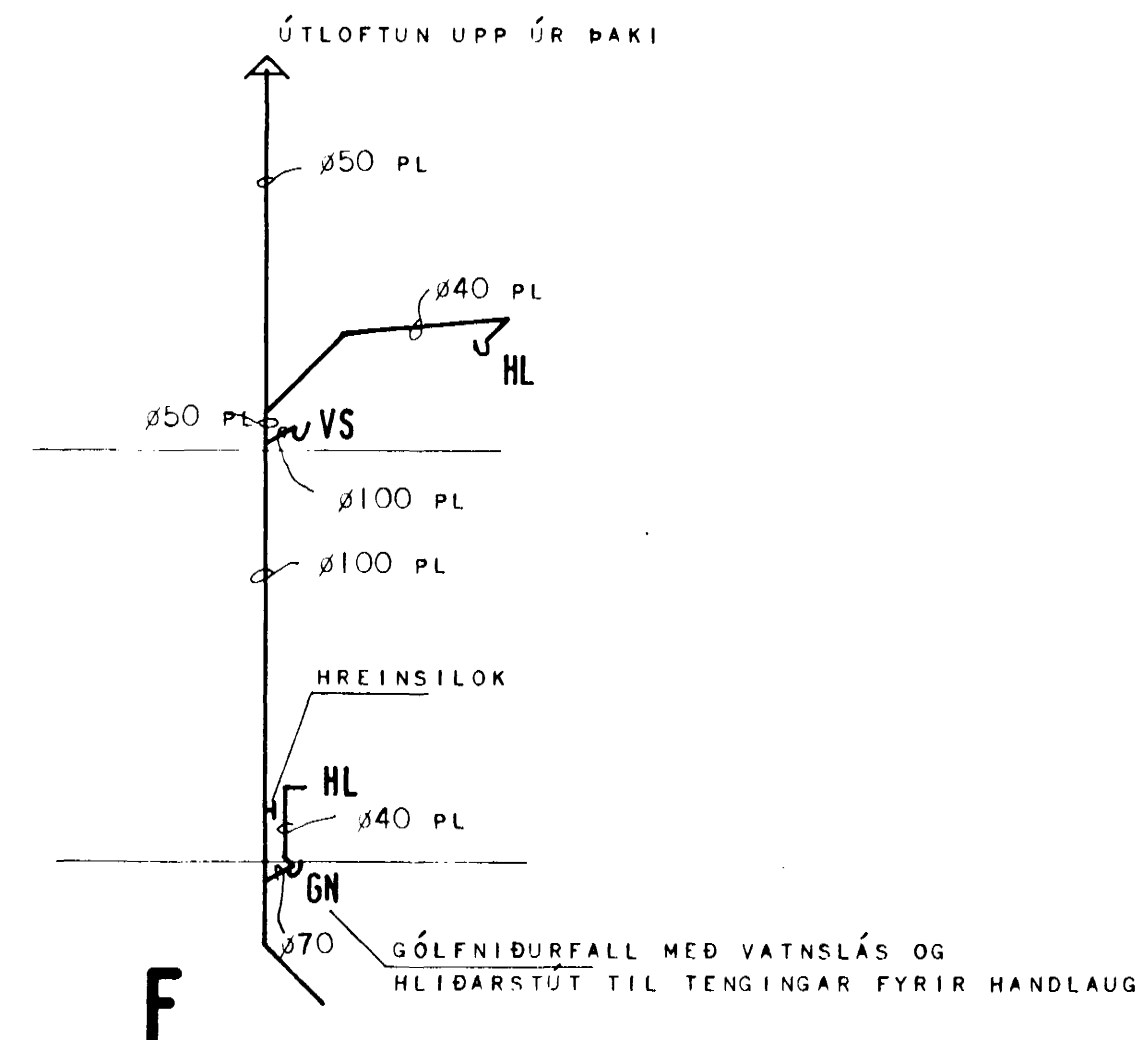

HÜSNÆÐISSTOFNUN RÍKISINS LAUGAVEGI 77, REYKJAVÍK
SÍMI 28500

VERK NR. **B.06.01.** TEIKN. NR. **3.201**

HAMARSBRAUT 14, HAFNARFJARÐI.
VATNS-FRÁRENSLIS-OG HITLAGNIR
GRUNNMYND NEDRI HÉÐAR.

HANNAÐ	GFG	STABFERT
REIKNAD	GFG	YFIRFARID
TEIKNAD	S.H./HR	
KVARDI	1:50	

Eðmi F. Þorjónsson
Kaupri Þorvaldur