


Sneiðing í stiga. 1 : 20

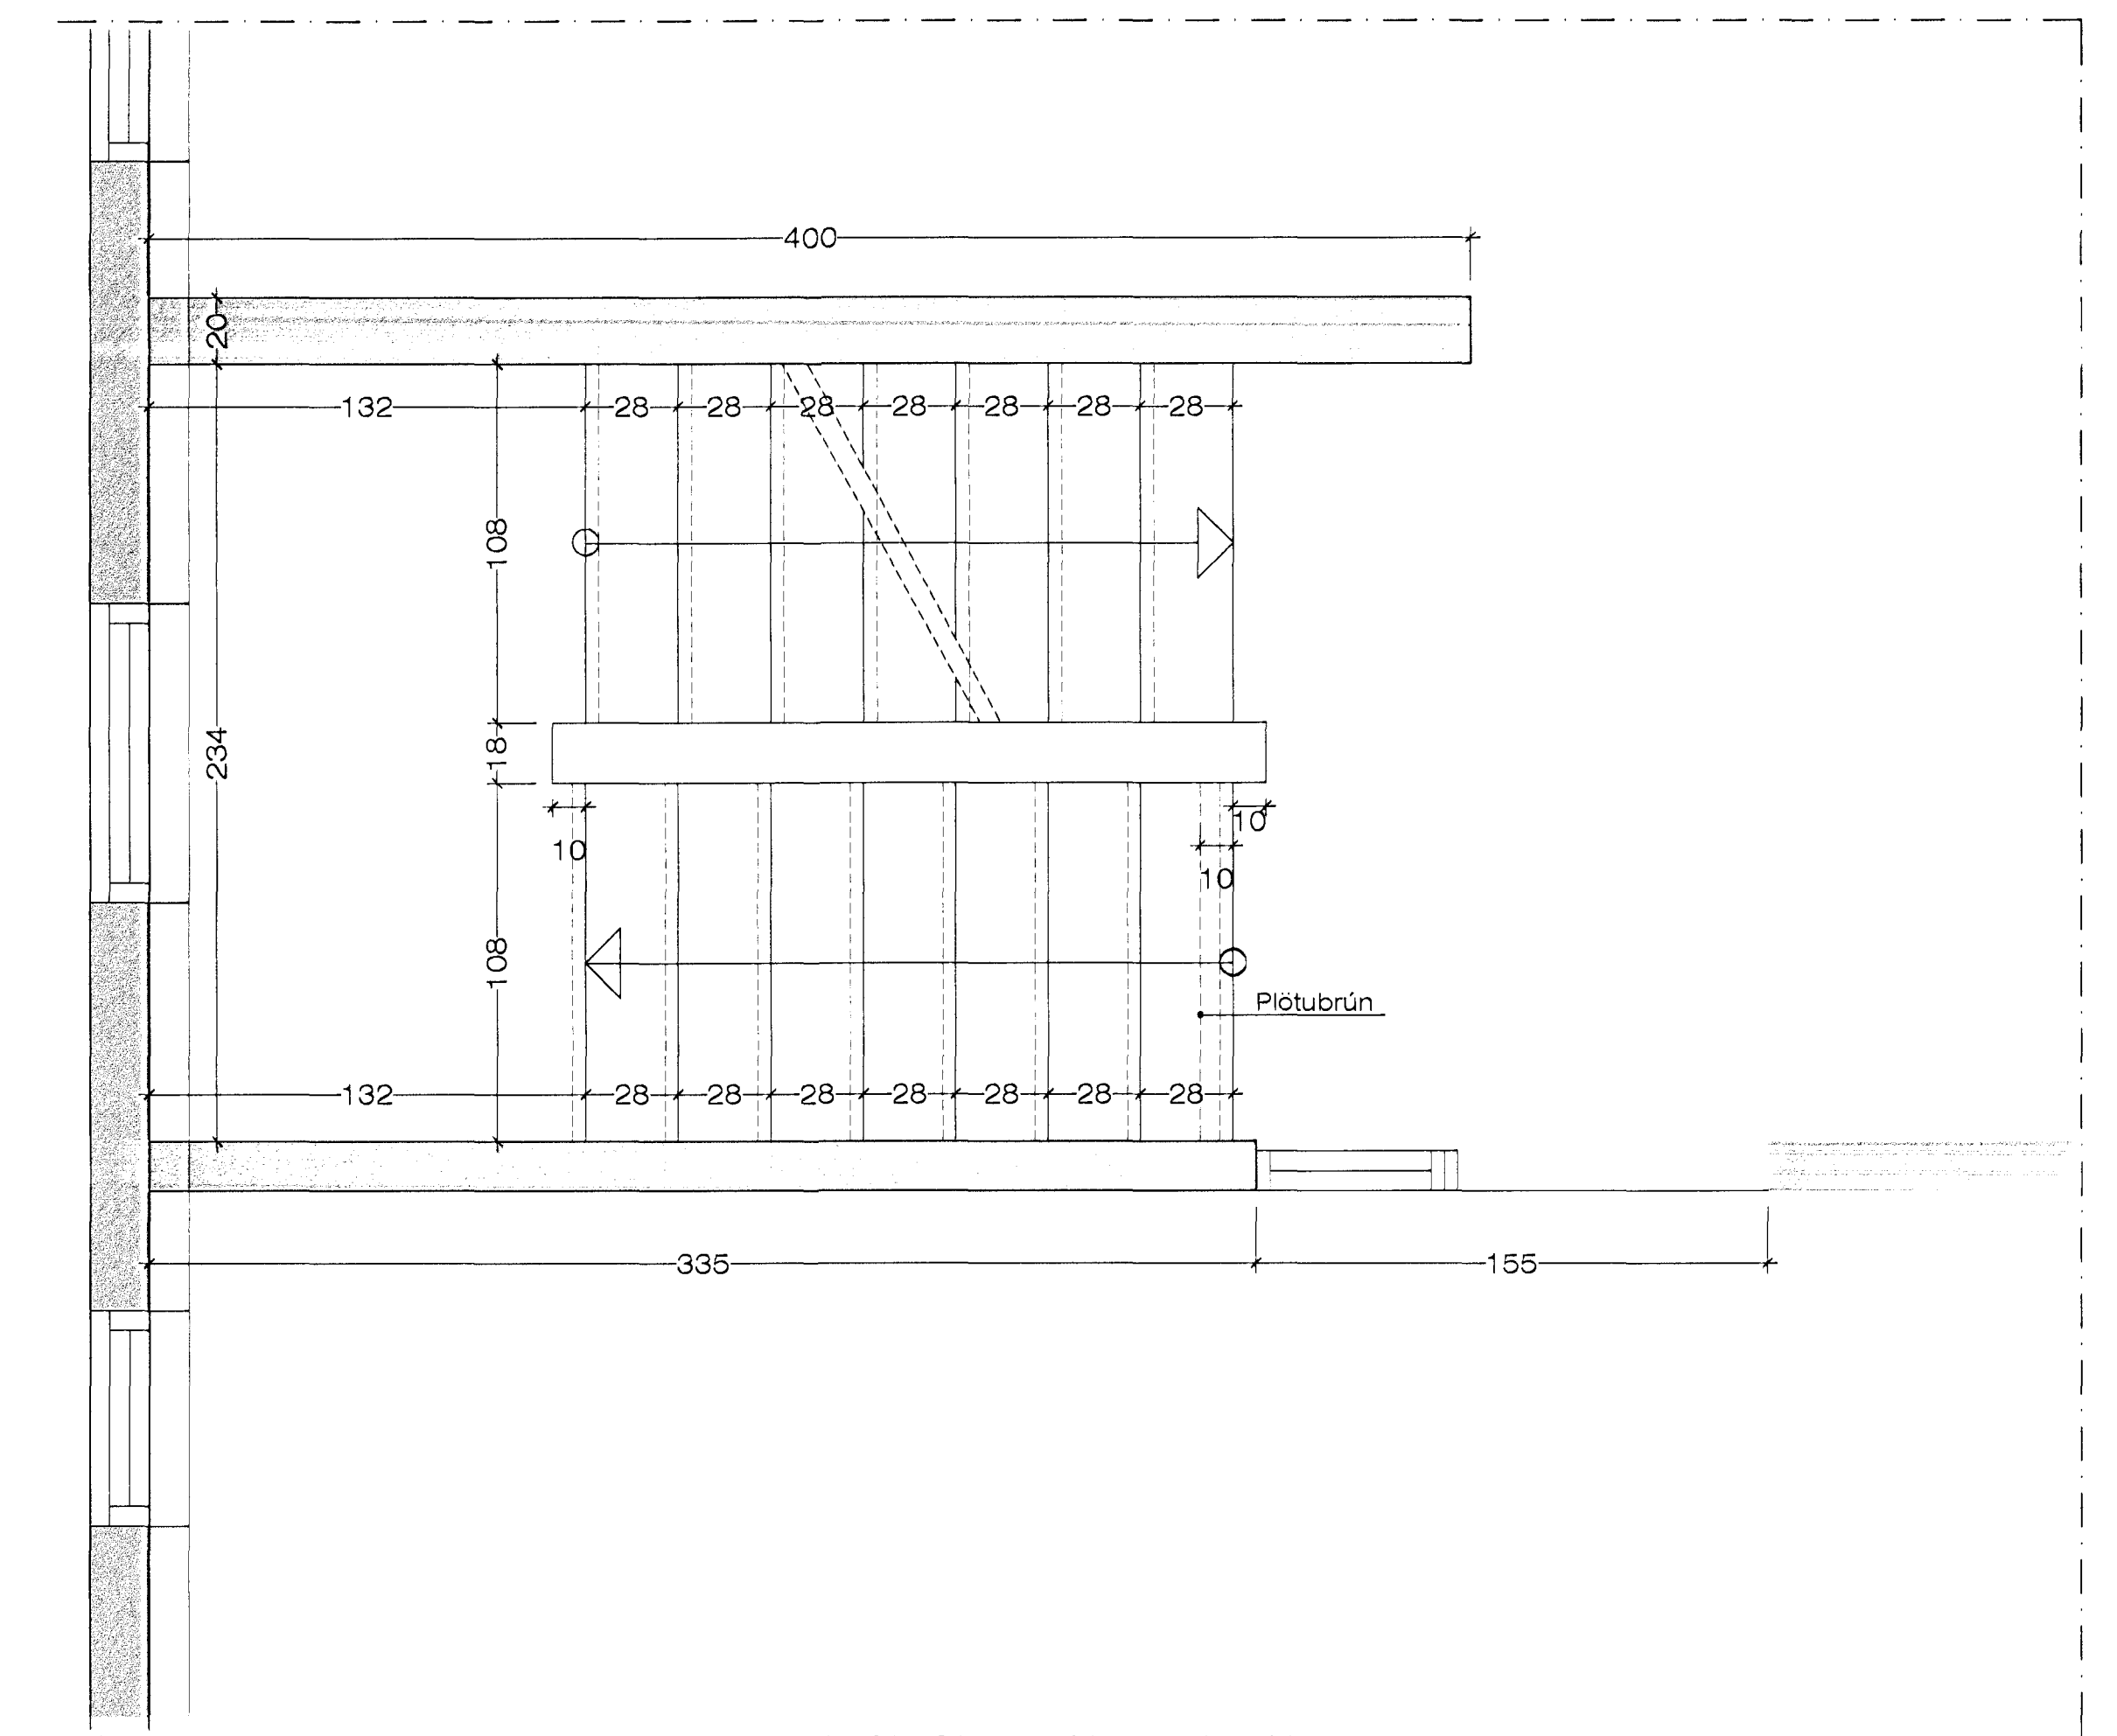

Grunnmynd í stiga. 2. Hæð. 1 : 20

Jón Guðmundsson arkitekt. Suðurlandsbraut 16      13.12.2011 16:53      hamarsb.16 2001.dwg