
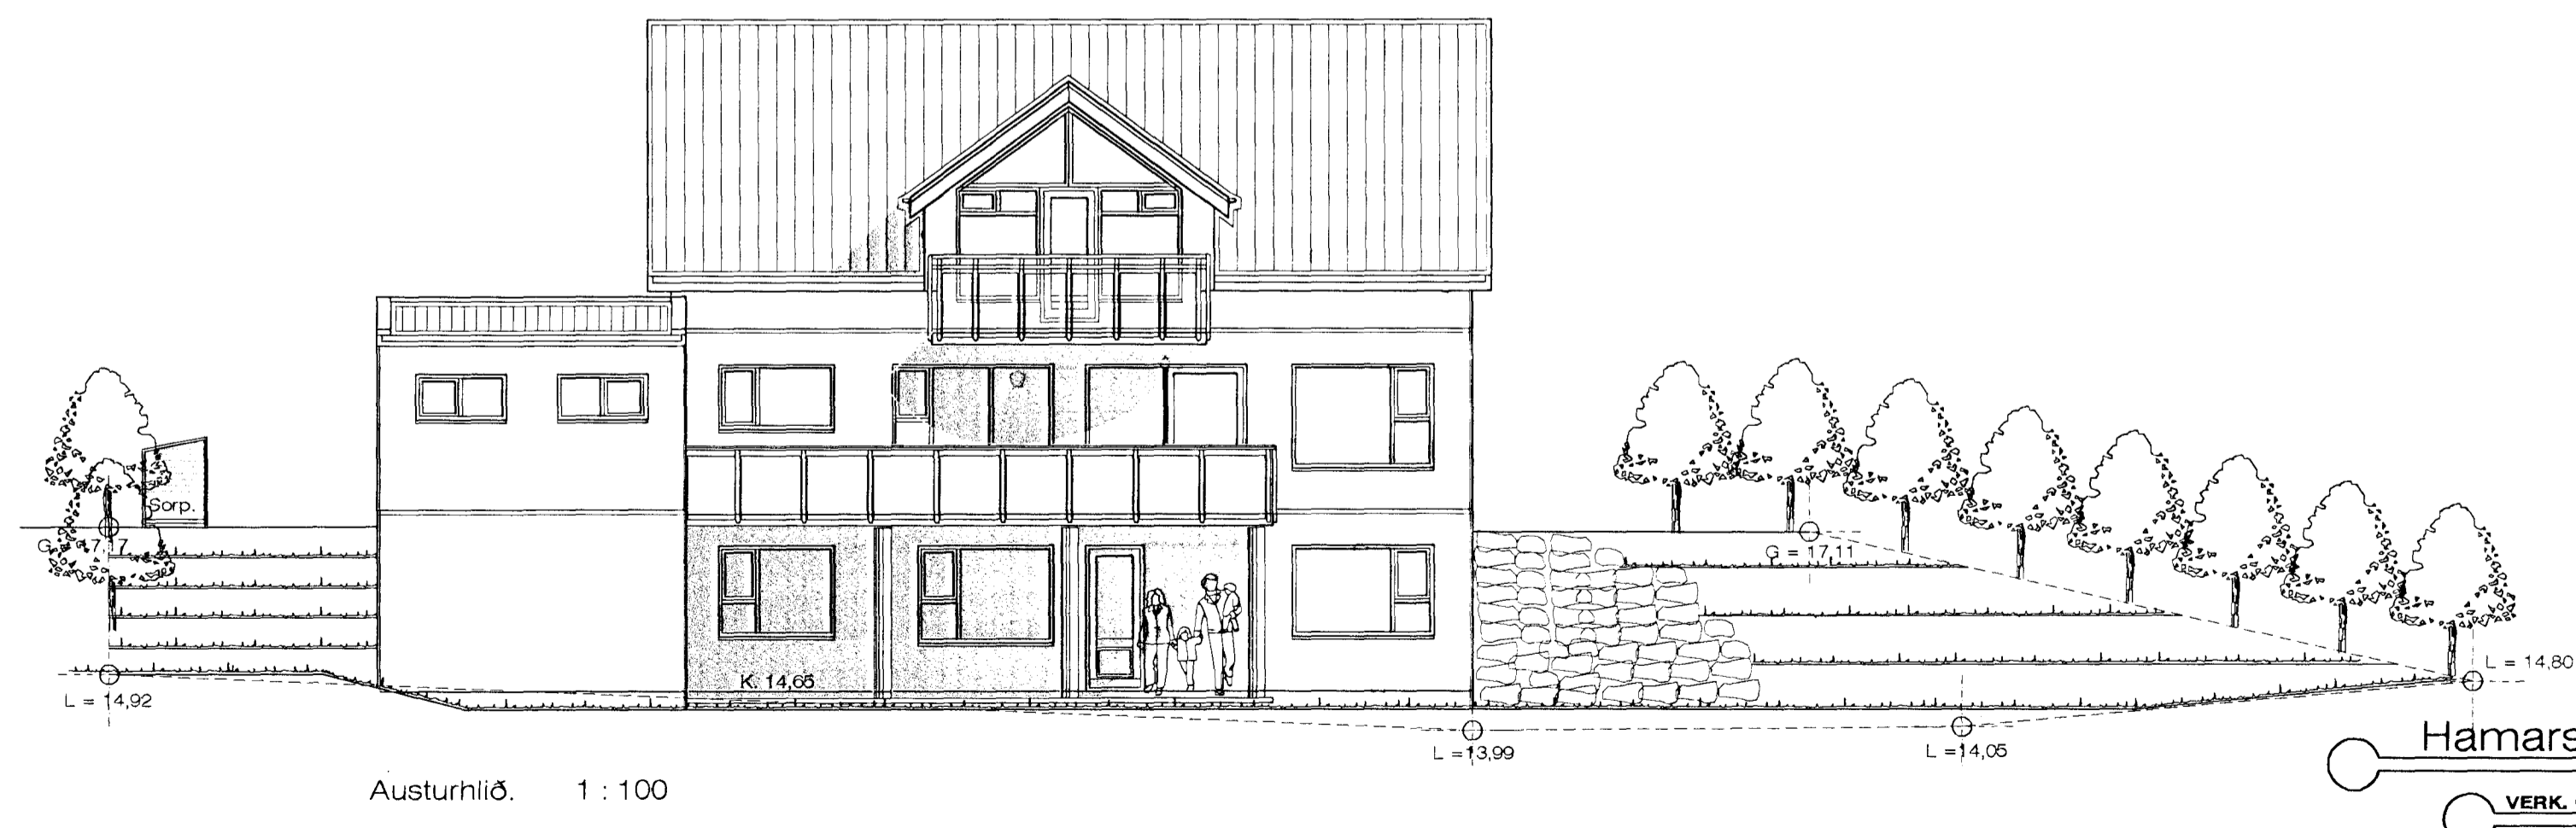
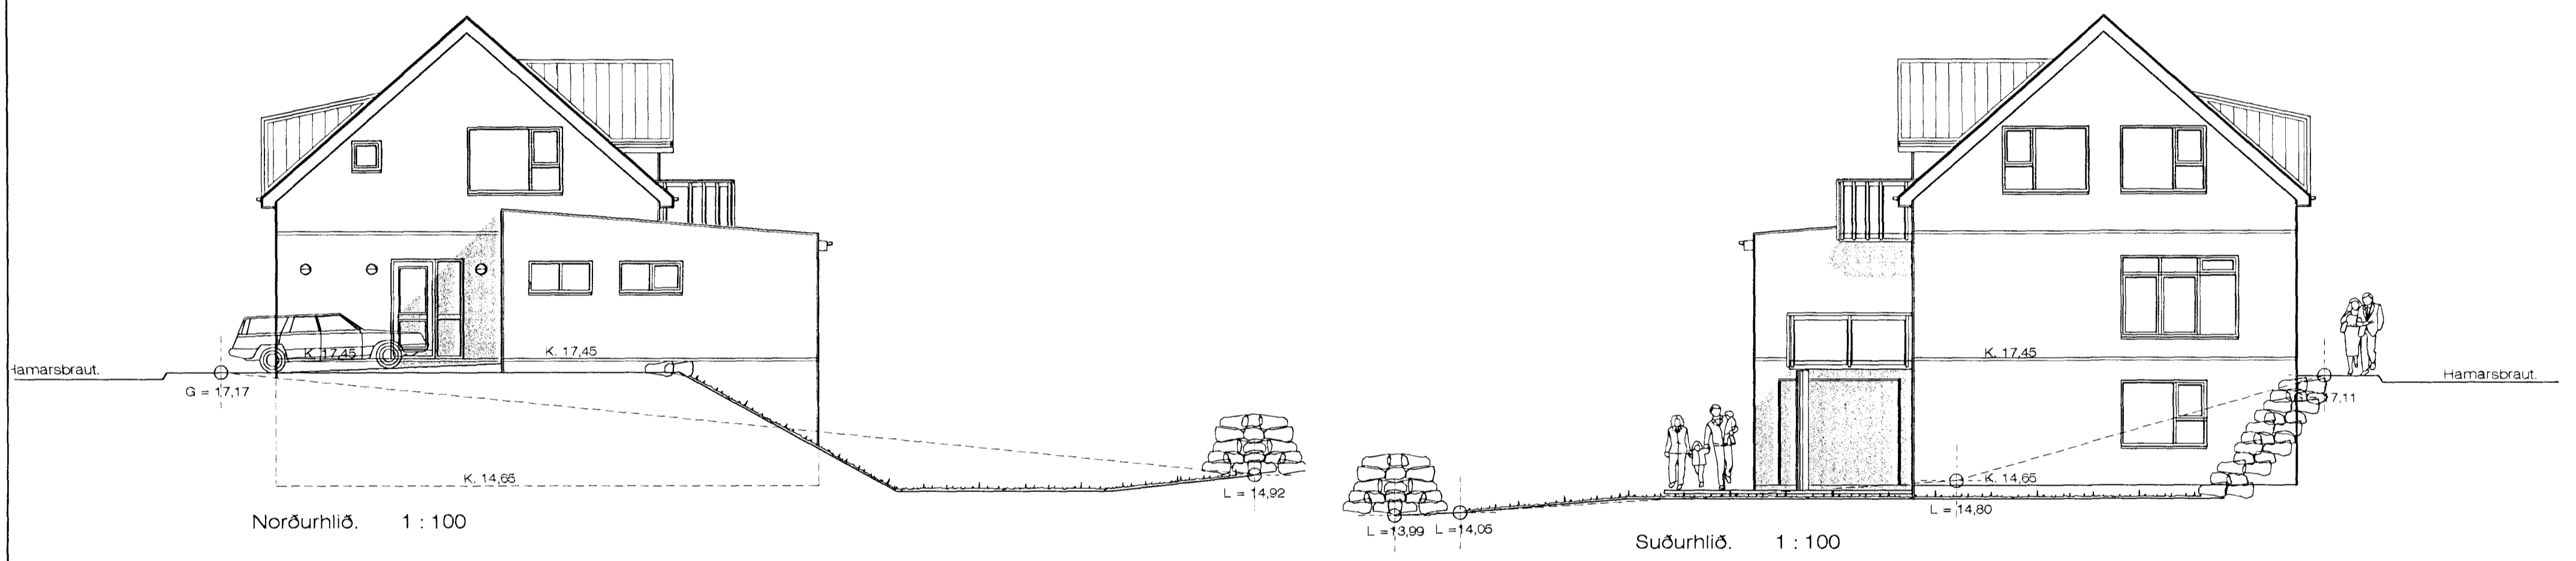


Samþykkt þann  
 04 DEC 2012  
 Byggingafulltrúinn í Hafnarfirði  
 F.h. Sigurður Steinar Jónsson

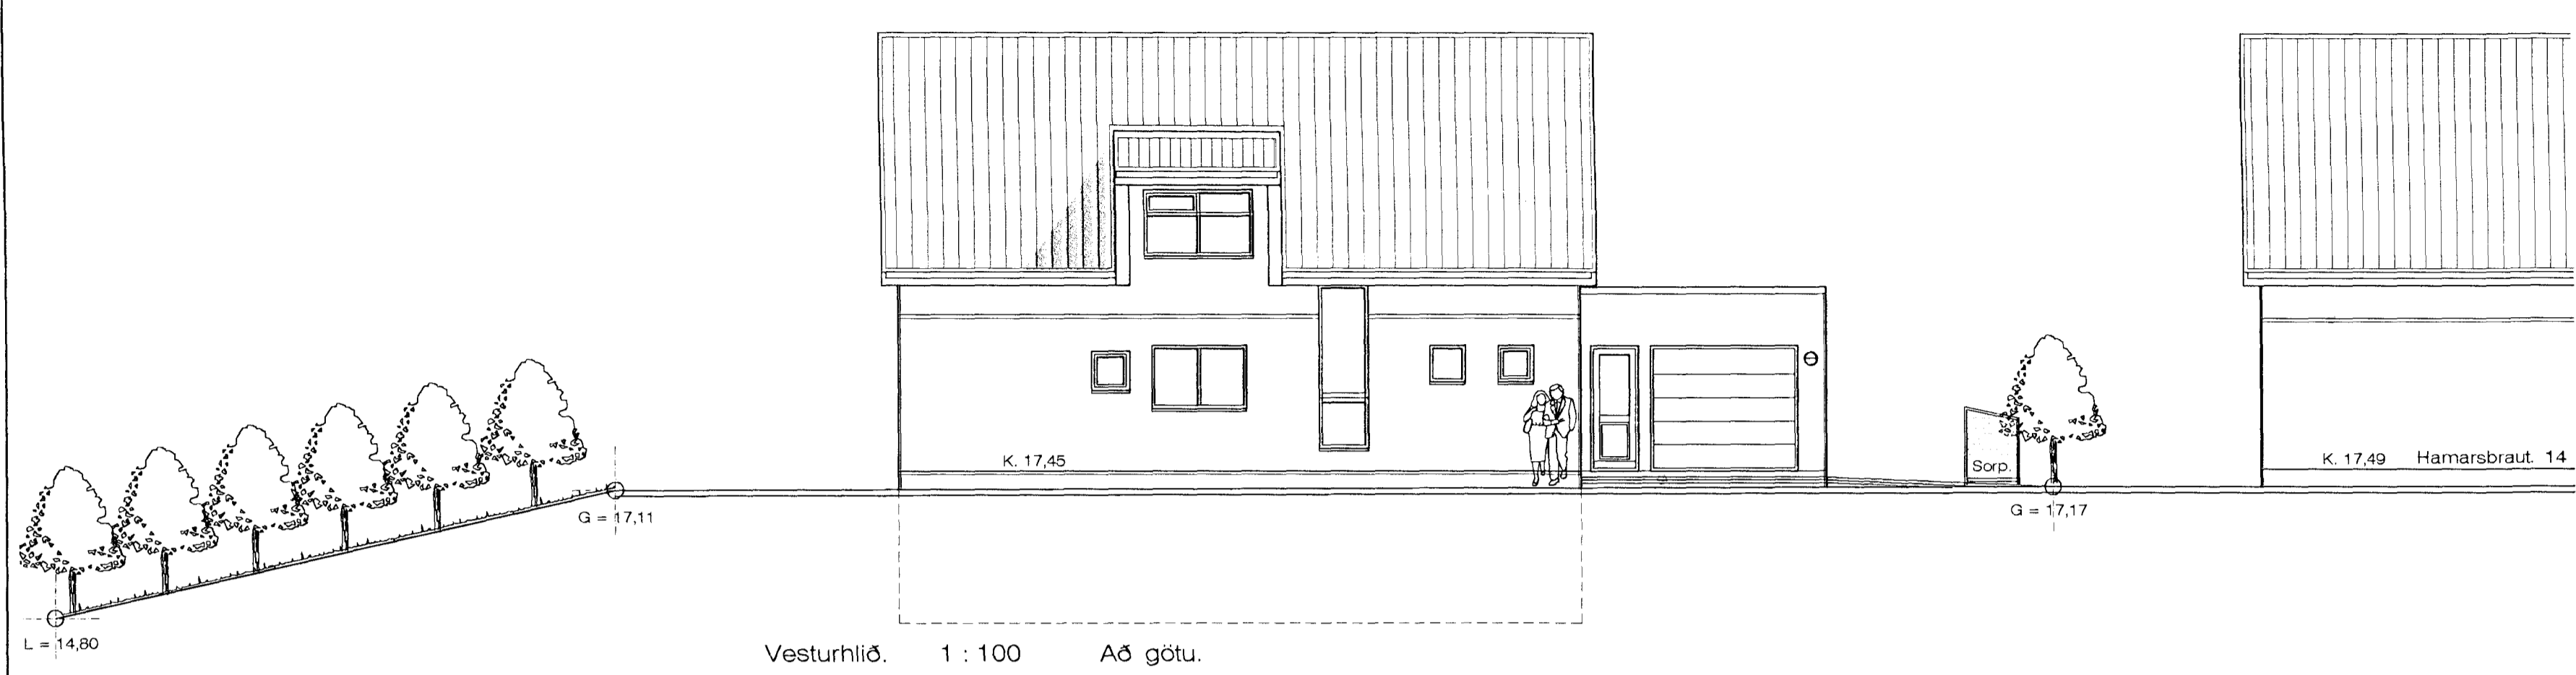

Breytt 16. - 11. - 2012  
 Breytt innra skipulagi á 2. hæð, felldur út  
 þakgluggi í stigahúsi og breytt glugga á suðurhlíð.

Hamarsbraut 16 Hafnarfirði. Útít.

VERK. NR. 321	DAGS. 19.-9.-2011	MÁL. 1:100
TEKN. NR. 05	BREYTT.	

**JÓN GUÐMUNDSSON** ARKITEKT *Jón Guðmundsson*  
 VINNUSTOFA SUÐURLANDSBRAUT 16 REYKJAVÍK SÍMI 552 5055 KT. 310551 3299

hamarsb.16 1903.-- 2012.dwg  
 16.11.2012 13:39  
 Jón Guðmundsson arkitekt. Suðurlandsbraut 16