



EFRI HÆÐ GRUNNMYND 1:50

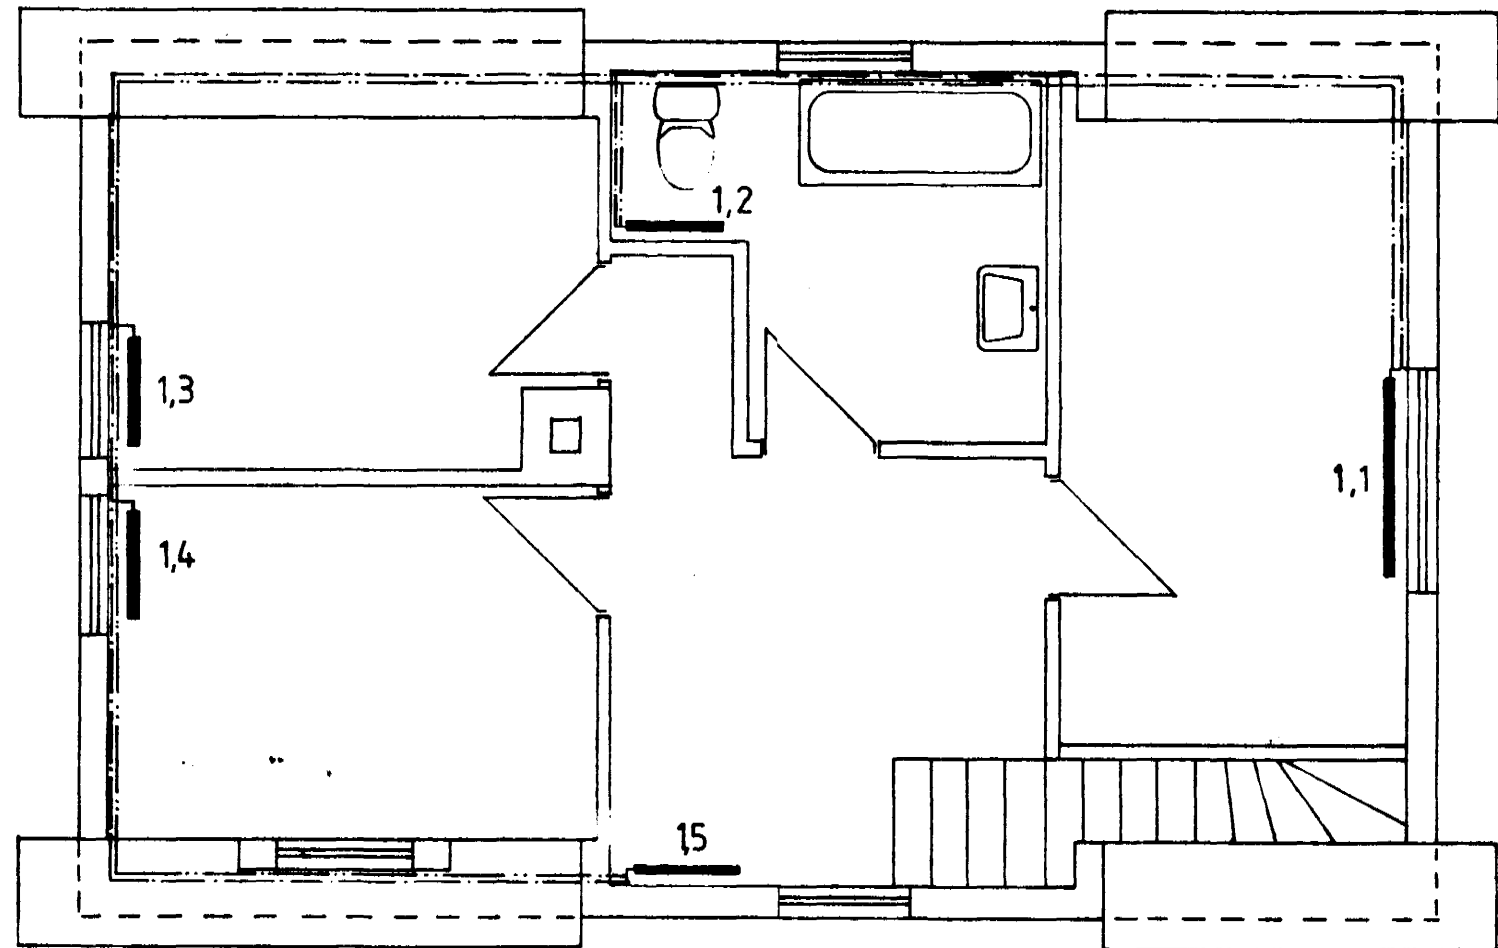

OFNASKRÁ ΔT=40 TOPPOFNINN

NR	AFKÖST	LENGD	HÆÐ	TEG.	STÚTAR
0,1	446	700	620	EK	CD
0,2	786	700	620	DK	AB
0,3	898	800	620	DK	CD
0,4	898	800	620	DK	CD
0,5	898	800	620	DK	CD
0,6	478	750	620	EK	CD
0,7	119	400	420	ER	AB
1,1	829	1300	620	EK	AB
1,2	415	650	620	EK	CD
1,3	677	700	520	DK	CD
1,4	677	700	520	DK	CD
1,5	462	700	420	C	CD

NEDRI HÆÐ GRUNNMYND 1:50

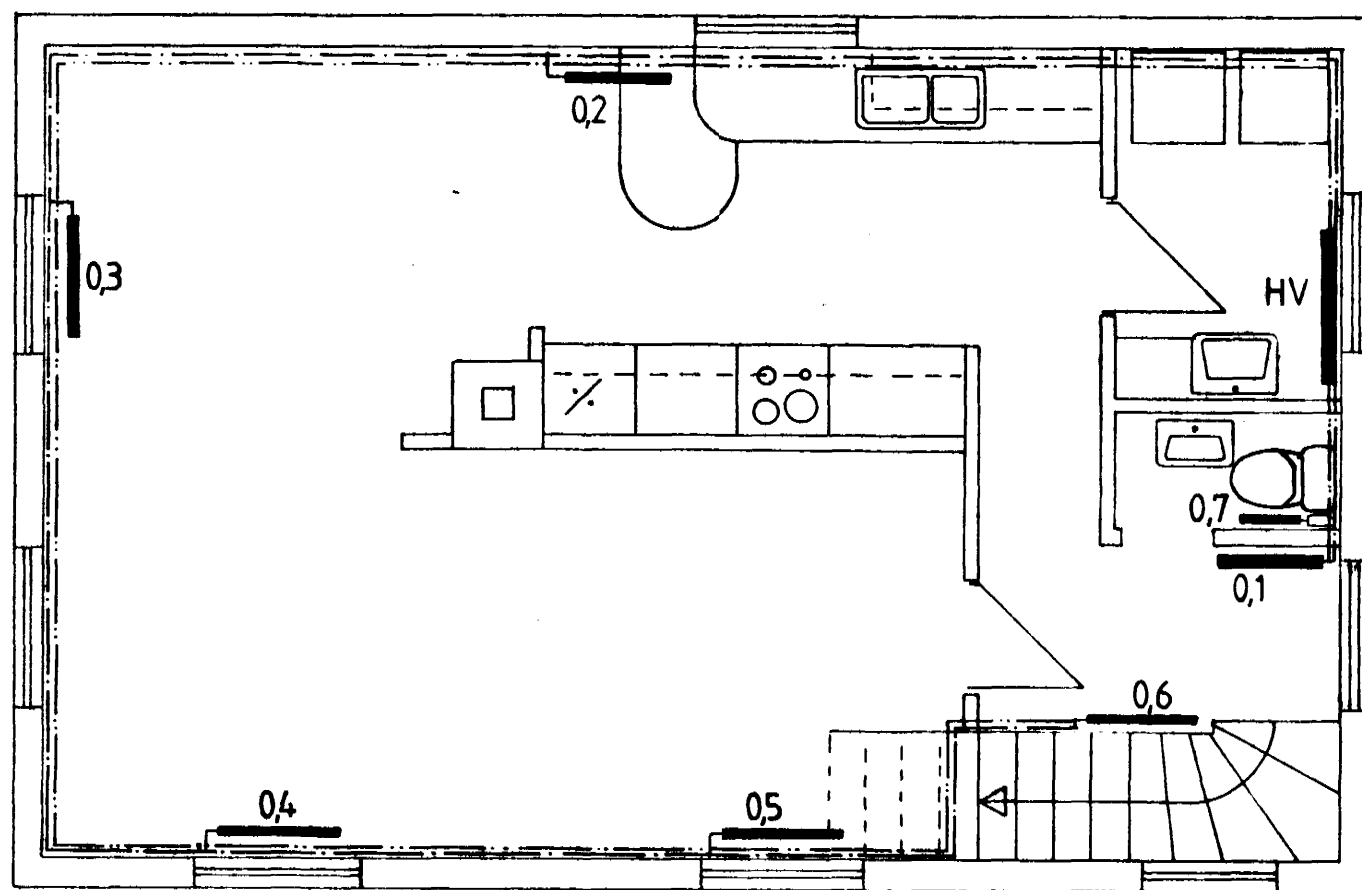

08. Jan. 1986

 Sigrún Jónsdóttir

HAMARSBRAUT 3 HAFNARFIRÐI	VERK	BL.NR.
		4.1
HITALAGNIR Á EFRI OG NEDRI HÆÐ GRUNN- MYNDIR OFNASKRÁ	Mkv. 1:50	REIKN TEIKN <i>GH</i>
		HAFNARF AGÚST 85
VERKFRÆÐISTOFA HALLDÓRS HANNESSONAR SUÐURGÖTU 14 HAFNARFIRÐI S: 54355		