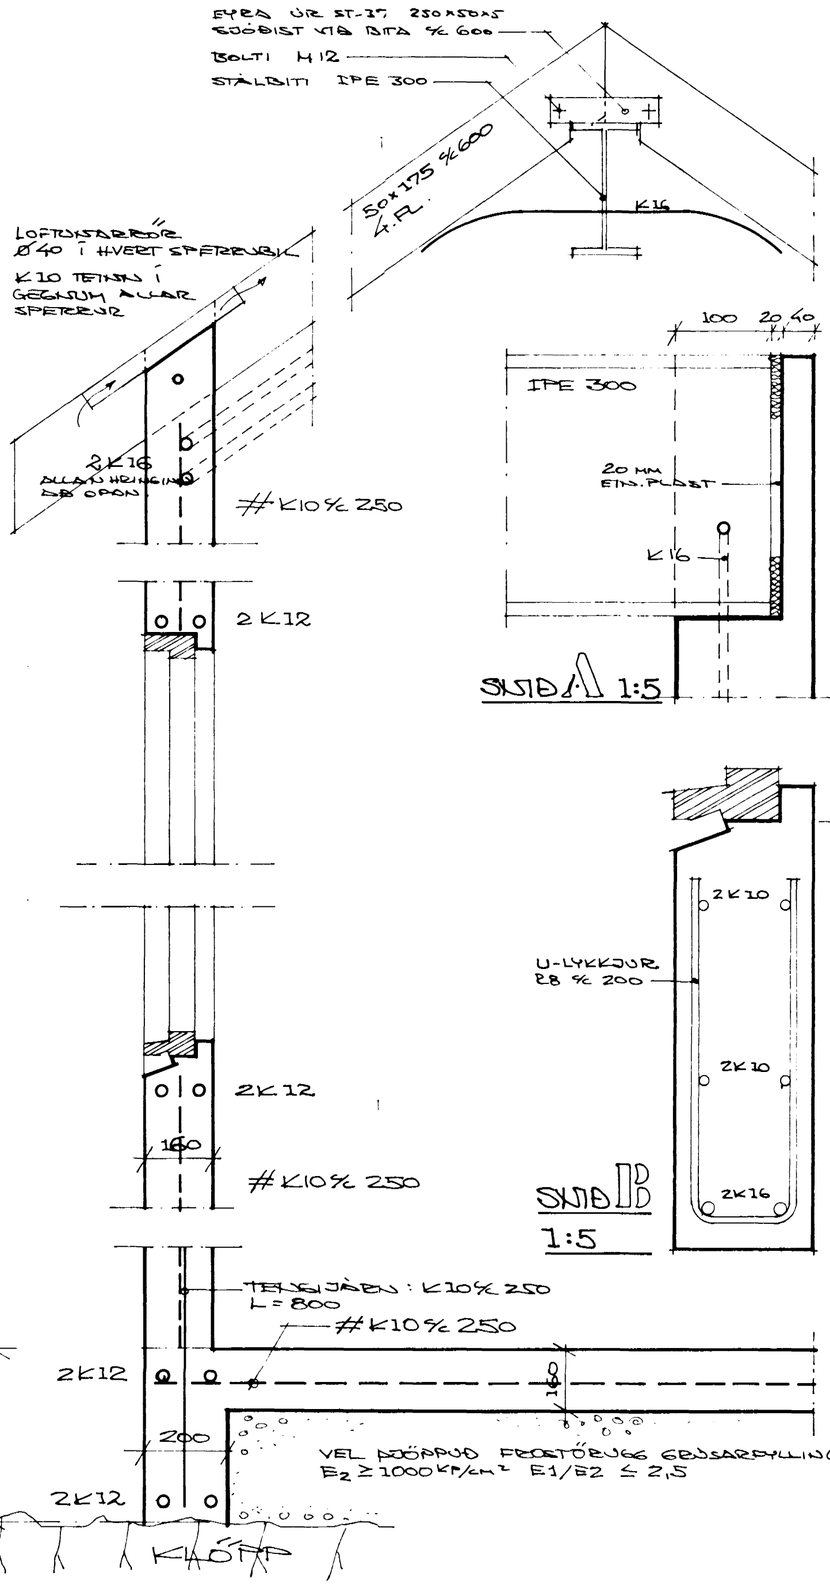

SNIÐ Í VEGG ⊄ ÞAK 1:10

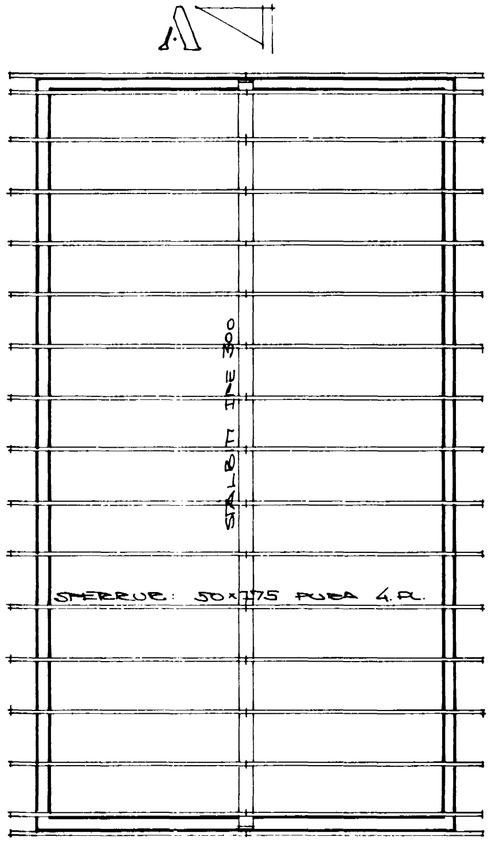

ÞAKPLAN 1:50

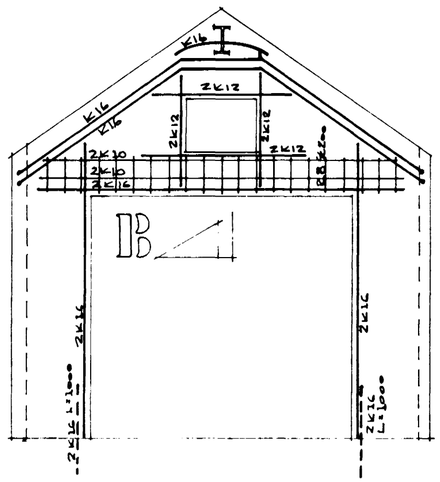

SUÐURGAFL – JÁRNBENDING 1:50

TIL VARÚÐAR VIÐ # K10 Á C 250 VELGBRENDINGU.

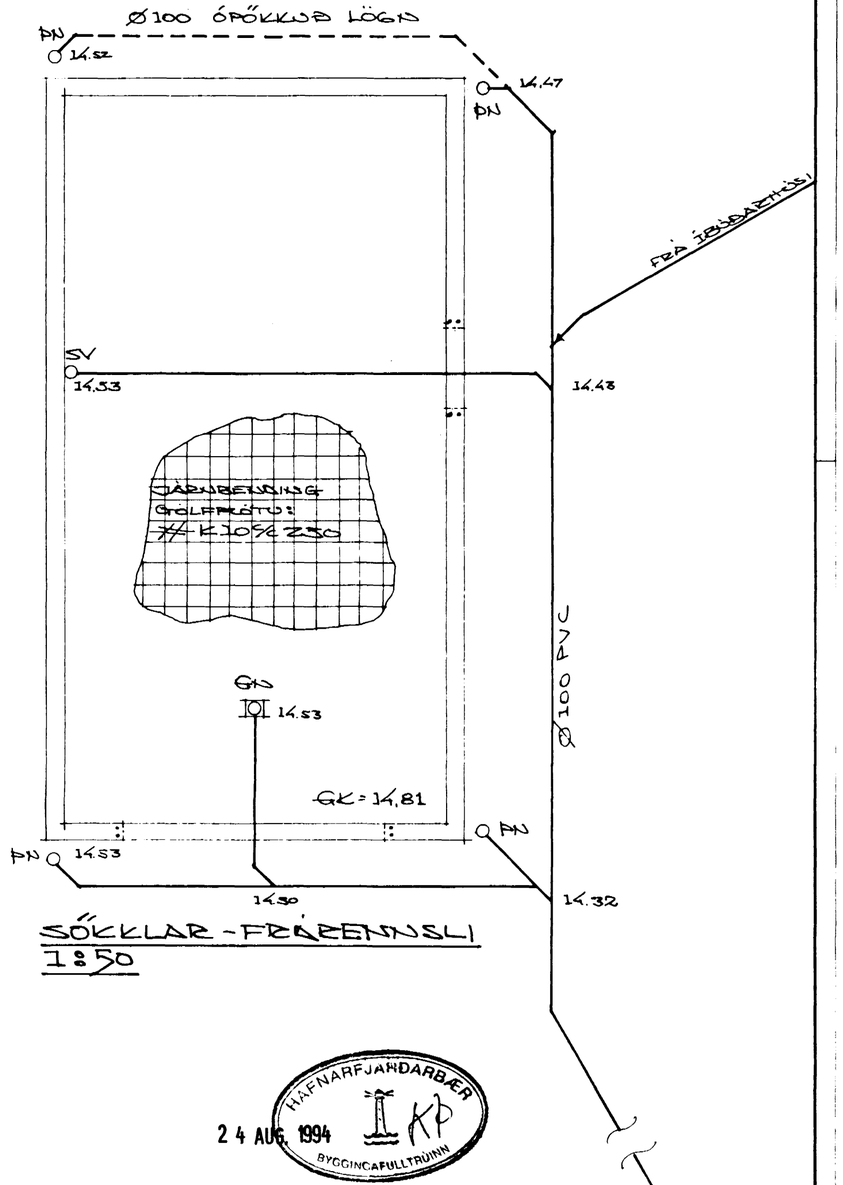

SÖKKLAR – FRÁRENNSLI 1:50

HAFNARFJARÐARBÆR
24 AUG. 1994
BYGGINGAFULLTRÚINN
KP

SKÝRINGAR:

STEINSTEYPA: S-250, V/S-TALA < 0,55
LOFTINNIHALD 5-7%, SIGMÁL 50-80 mm
TITRA SKAL ALLA STEYPU
MINNSTA STEYPUHULA, 20 mm
NEMA Í SÖKKLUM, 30 mm.

BENDISTÁL: KS40 NEMA Í LYKKJUM ST37
LÁRÉTT JÁRN BEYGIST SKEYTI-LENGD EÐA HORN 40×d.

				VERKFRÆÐISTOFA SUÐURLANDS hf. Eyravegi 27 800 Selfoss S-98-21776	BLAÐ
				HAMARSBRAUT 3, HAFNARFIRÐI	KVARÐI: 1:50, 1:10, 1:5
					REIKN. GKG
				BURÐARVIRKI & FRÁRENNSLI	TEIKN. GKG
					DAGS JÚLÍ 1994
NR.	DAGS.	BREYTING	AF	SAMÞ.	NR. 92-163