
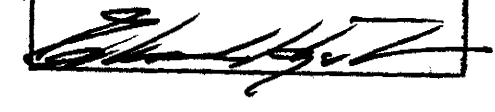
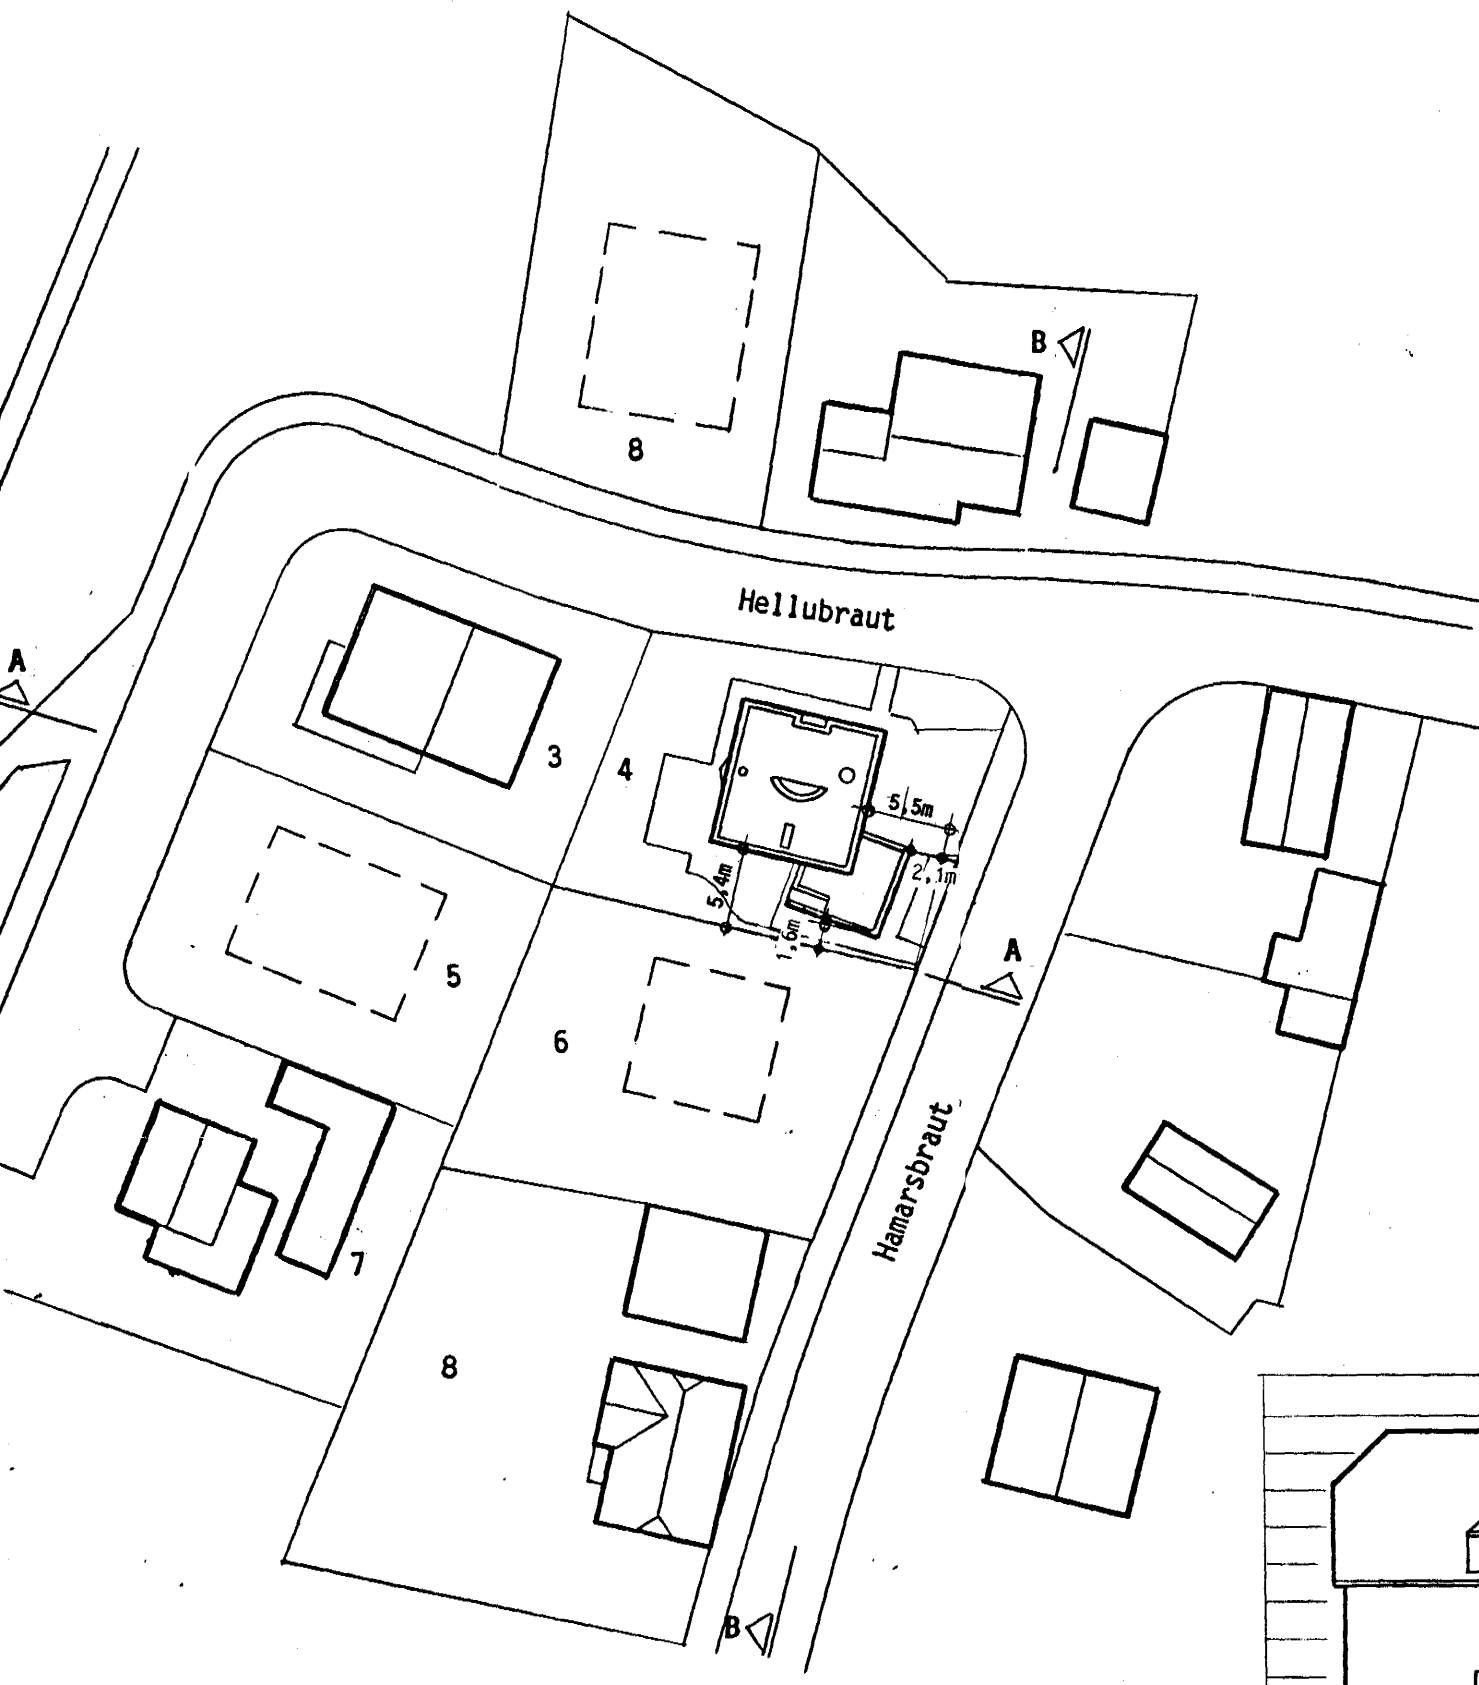
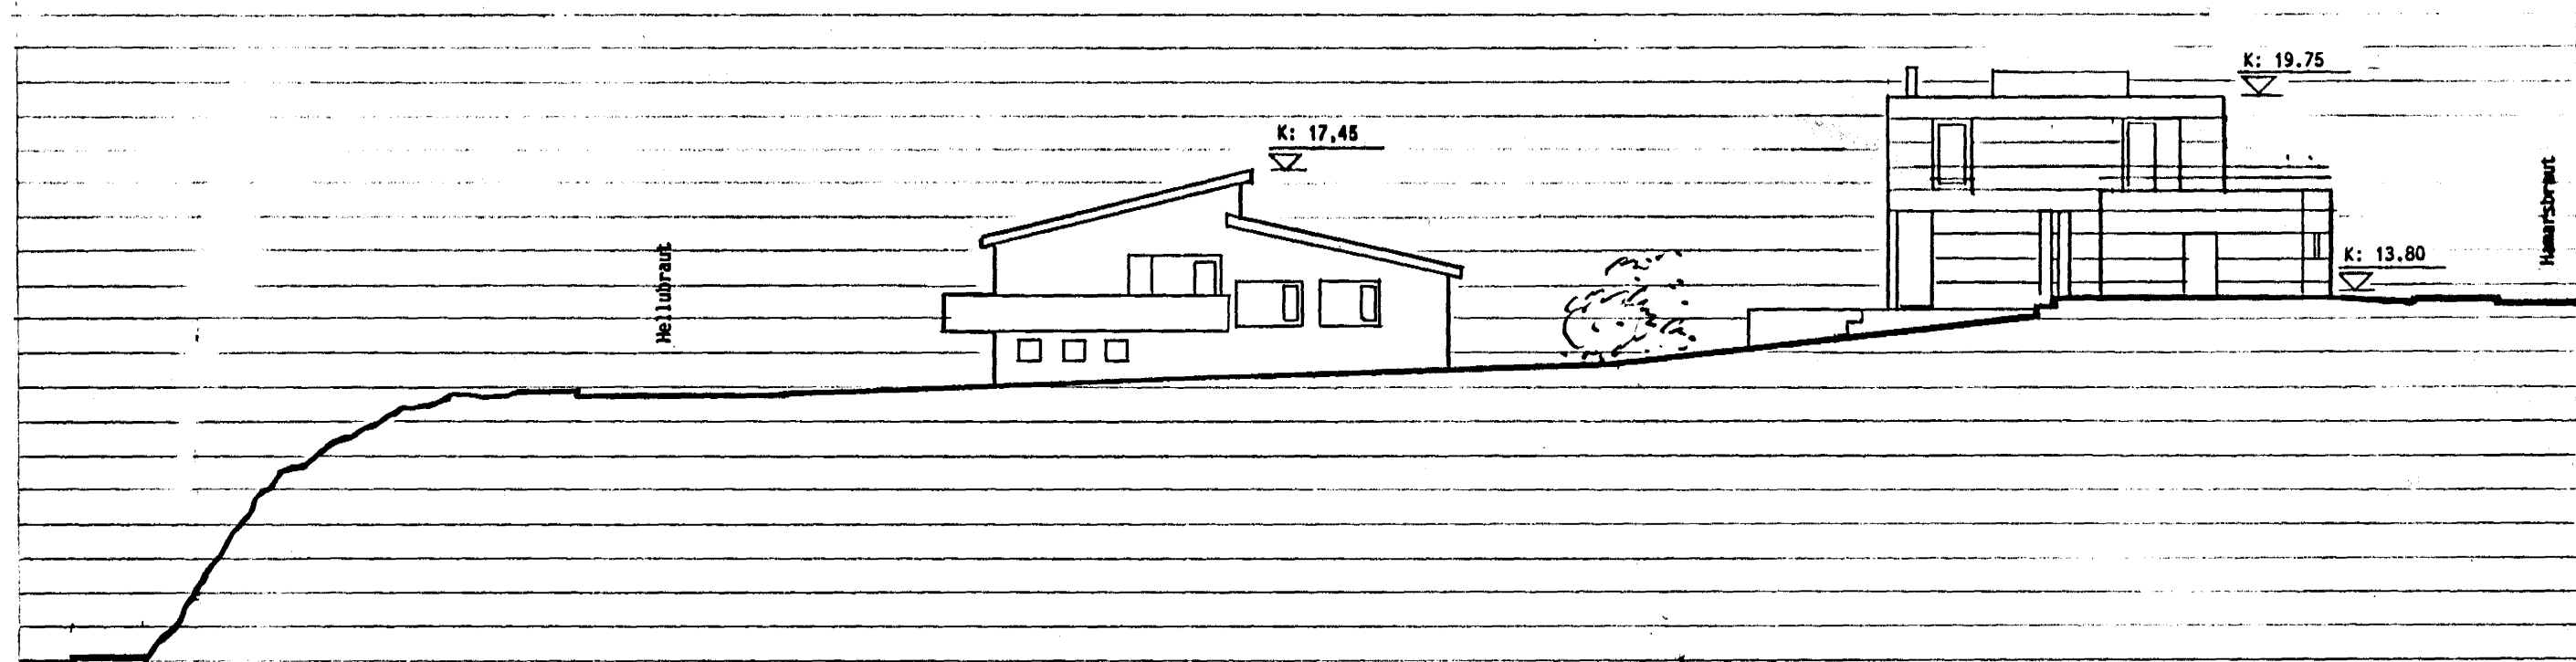


Sampykkt á fundi bygginga-
nefndar þ. 28.7. 1988


BYGGINGAFULLTRÚINN
Í HAFNARFIRÐI

AFSTÖÐUMYND 1:500

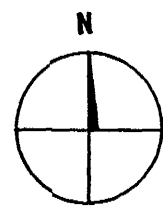

SKURÐUR A-A

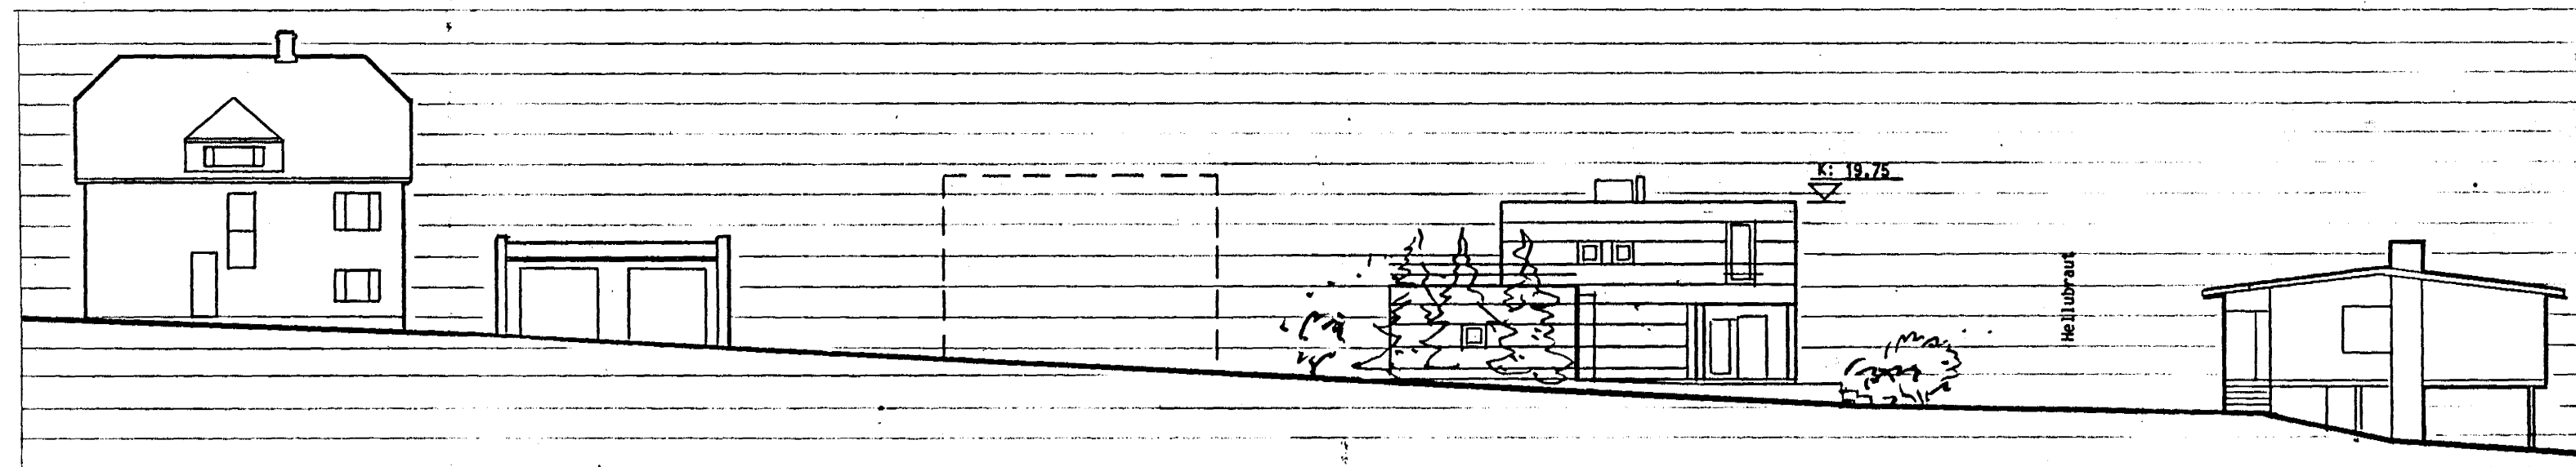

SKURÐUR B-B

Flatarmál lóðar : 440,5 m²



ARKITEKTASTOFA
SIGURÐUR EINARSSON FAI
HAFNARSTRÆTI 17, S. 623355


HAMARSBRAUT 4

05

AFSTÖÐUMYND OG SKURÐARMYNDIR

TEIKN NR

01

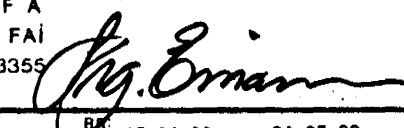

DAGS 14.03.88

15.04.88

24.05.88

KVARDI
1:500, 1:200

Samstarf:
Jón Ólafur Ólafsson FAI