



GRUNNMYND NEÐRÍ HÆÐ MÁL 1:50

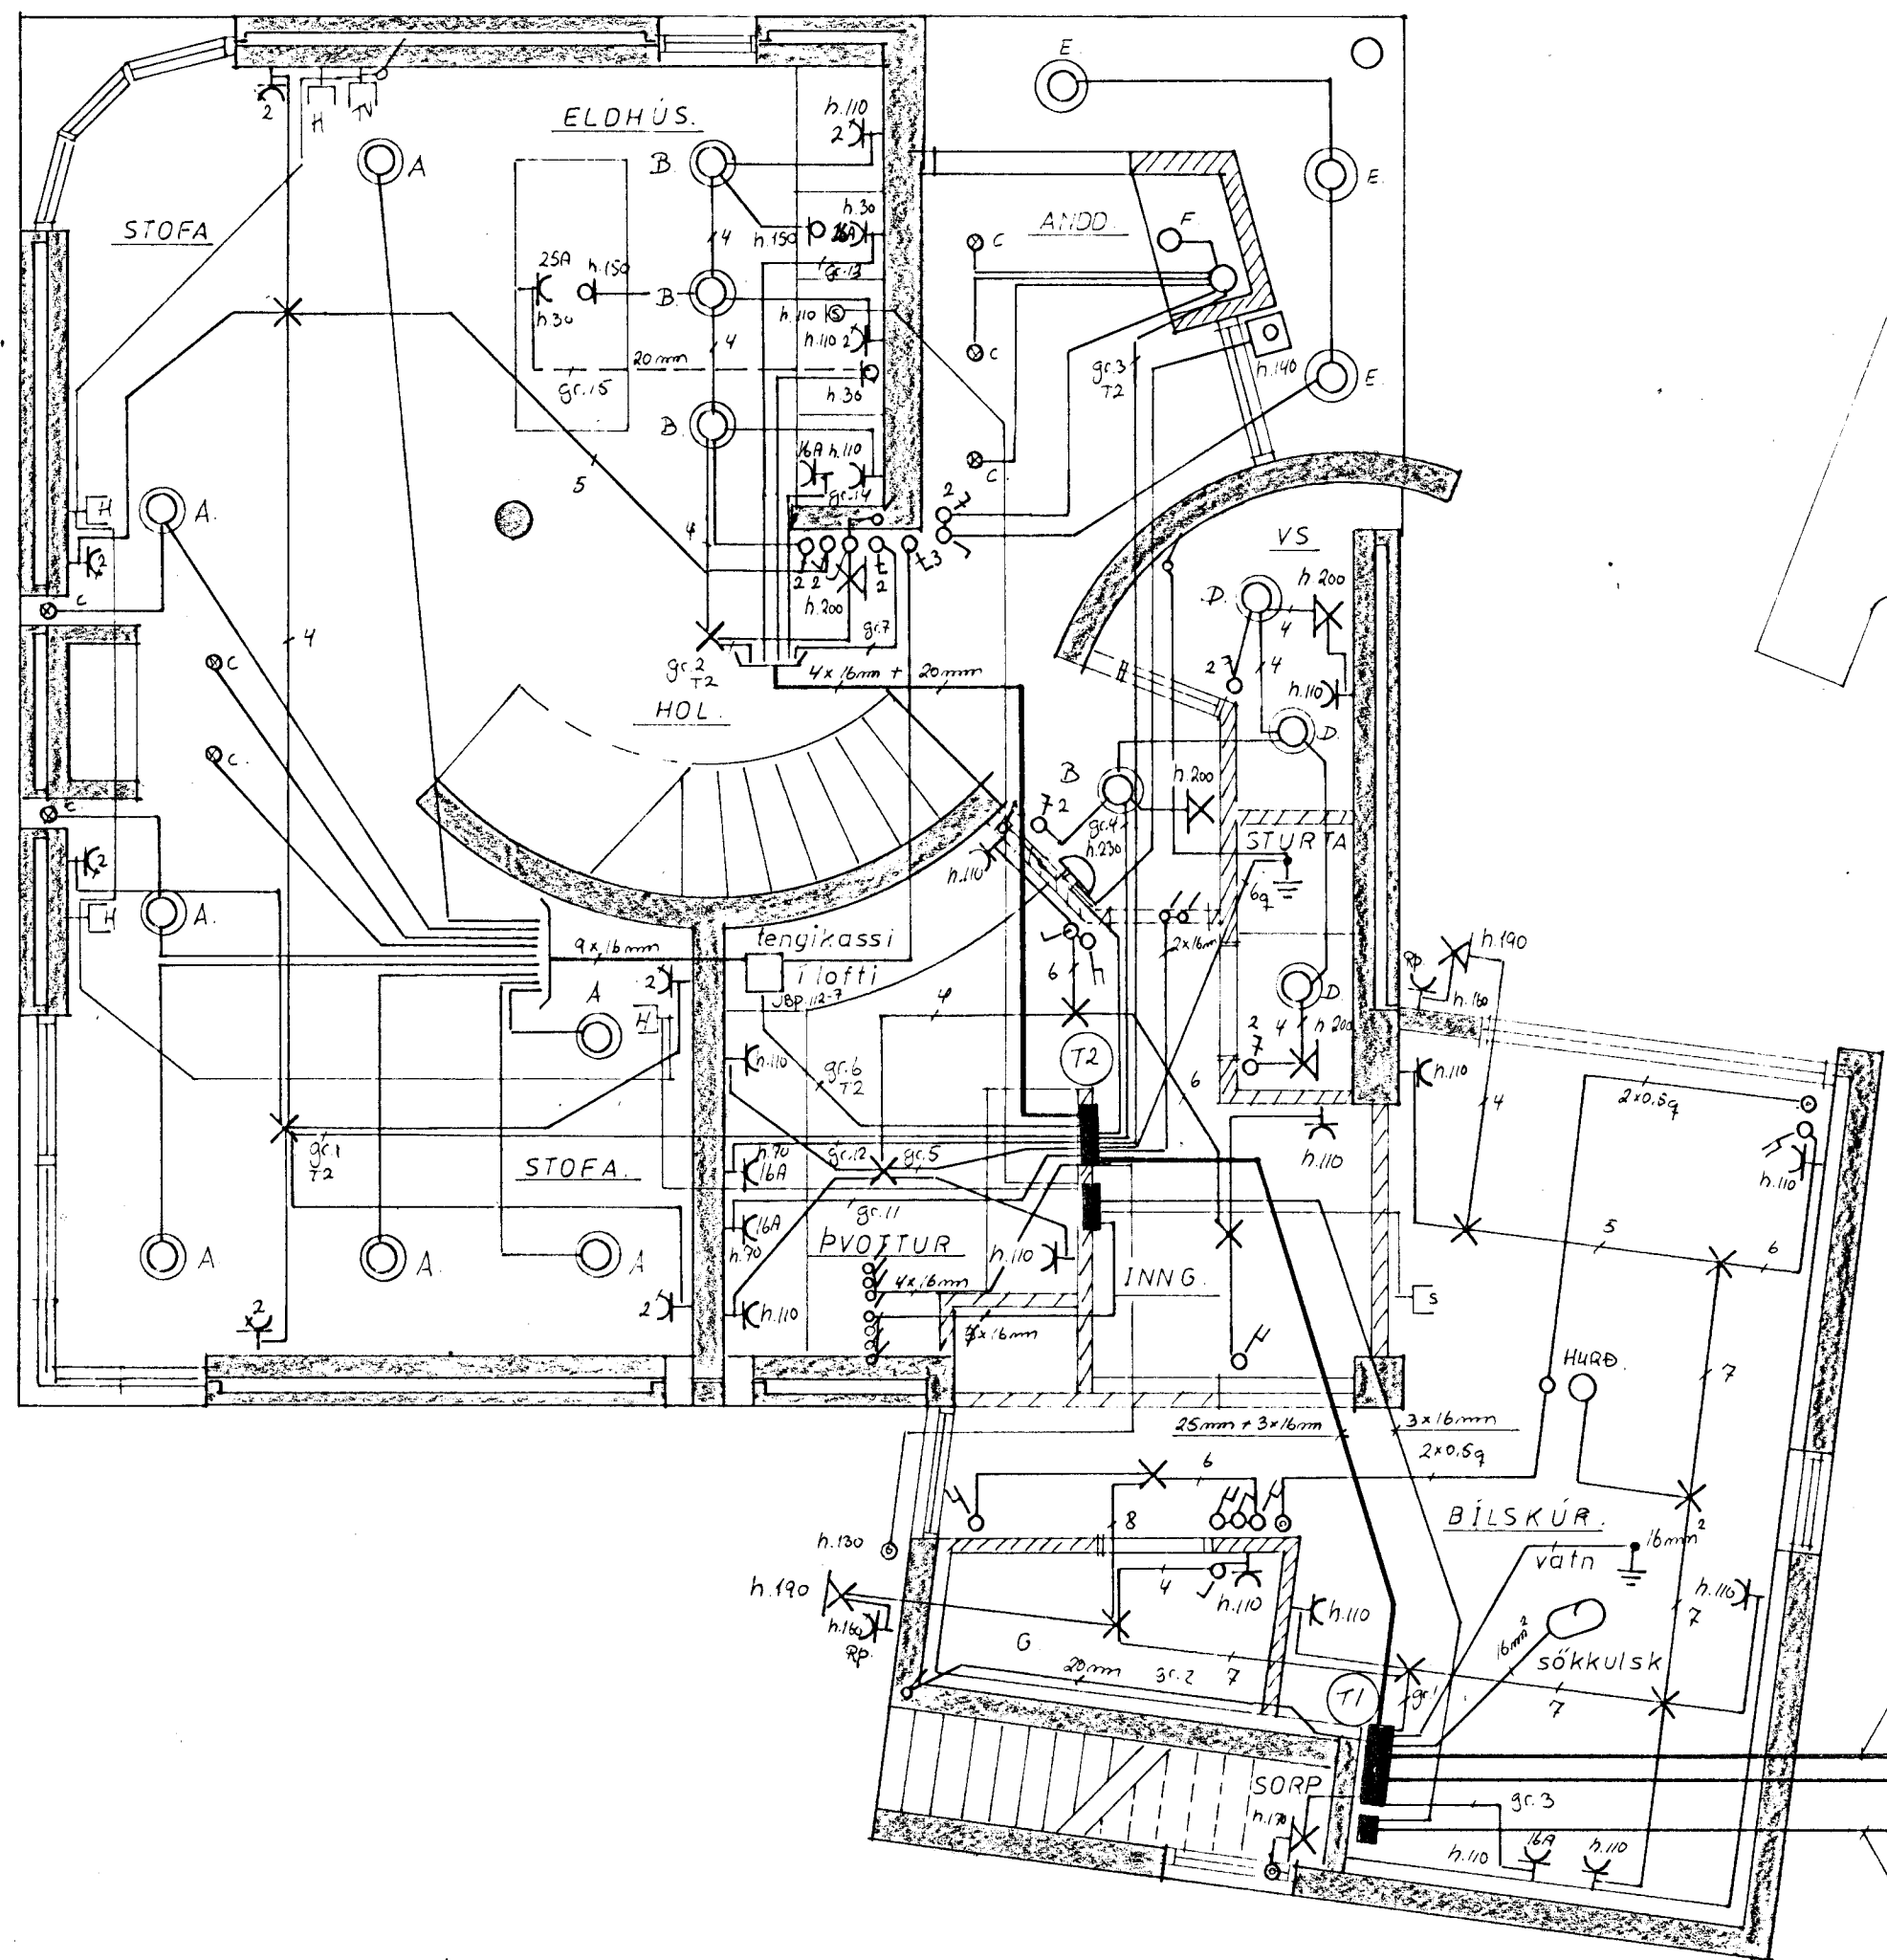


AFSTÖÐUMYND MÁL 1:500

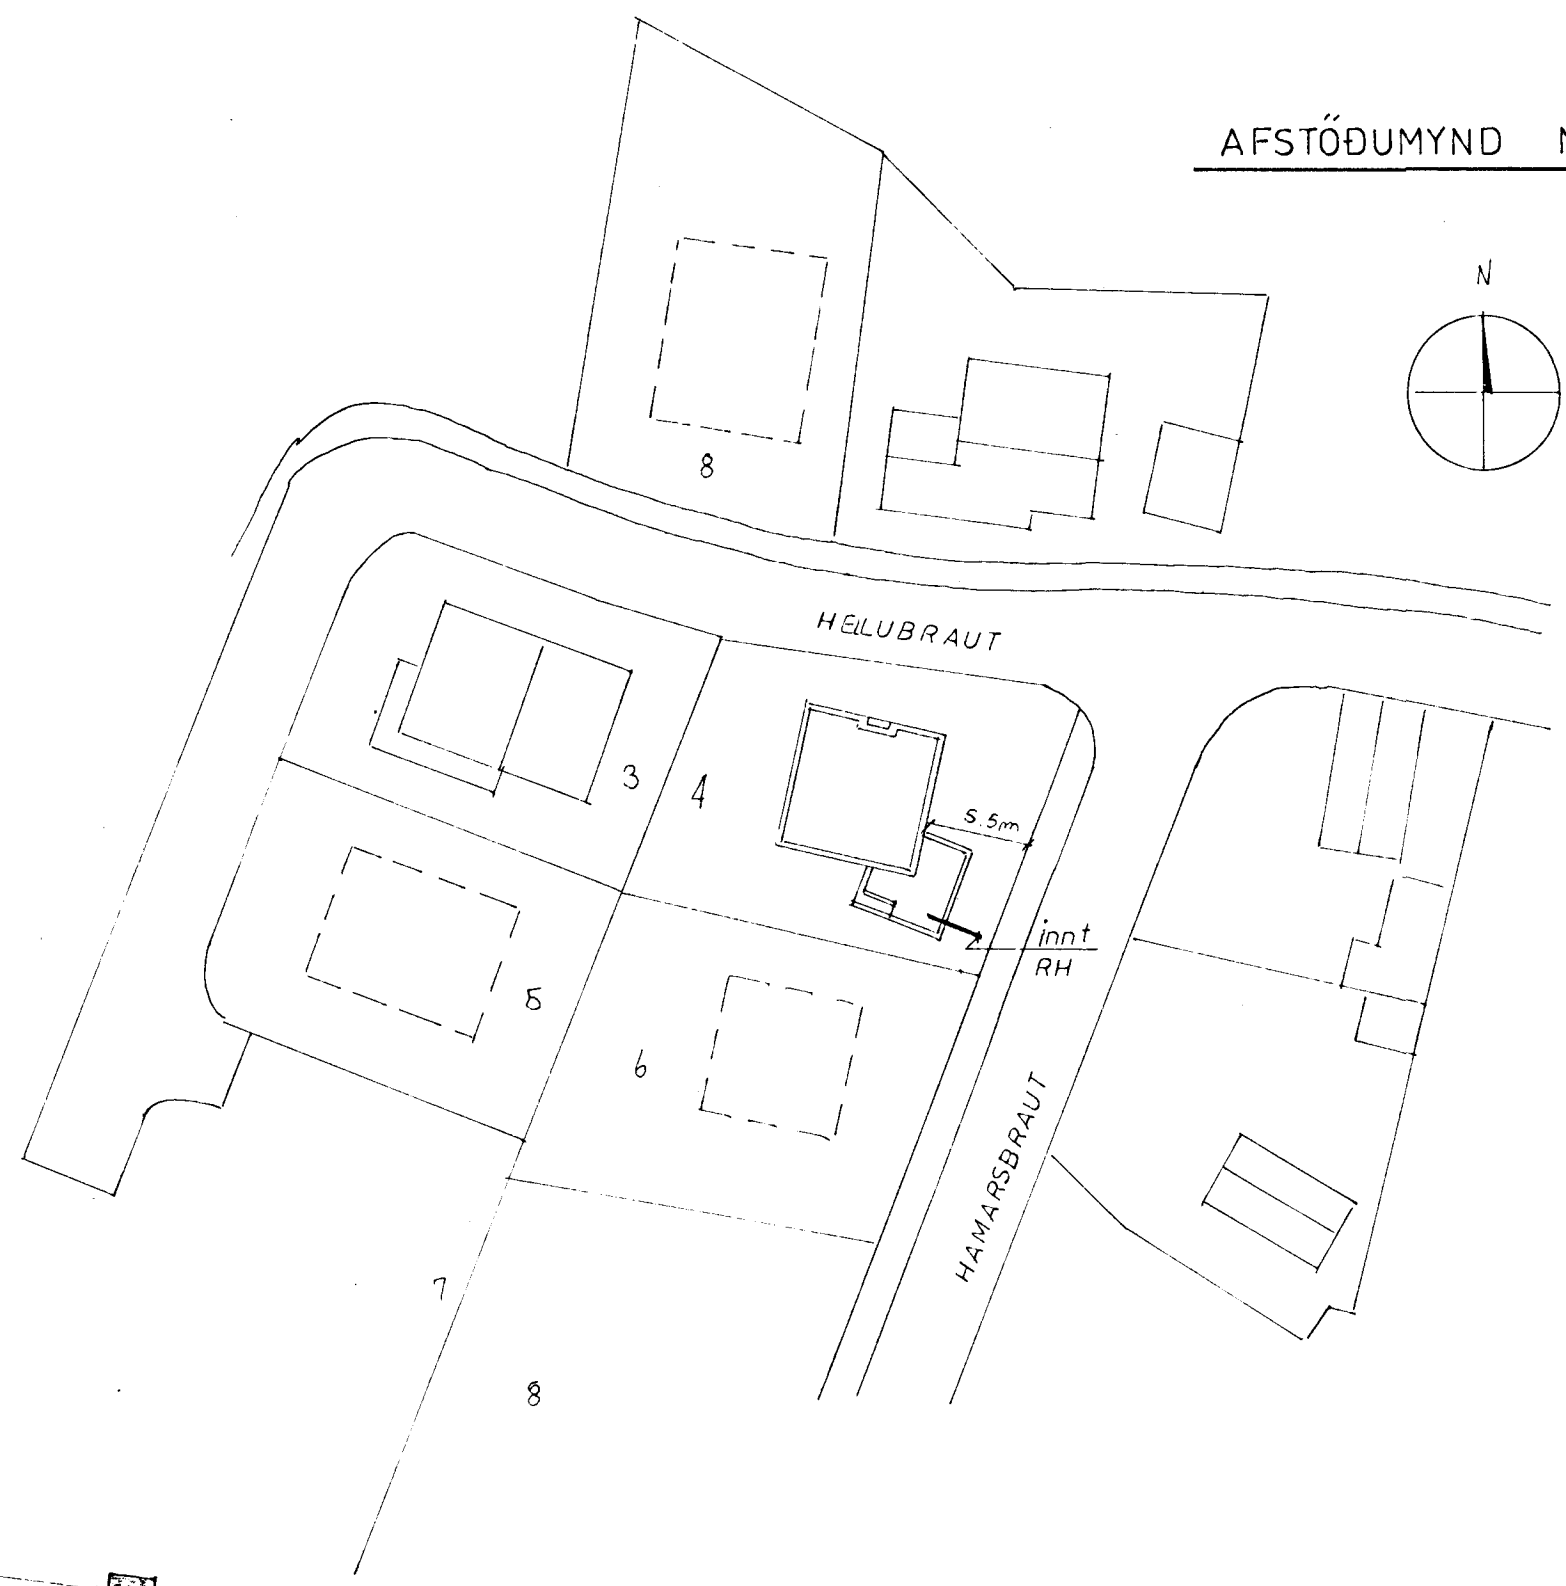

Inntök samþykkt 6. 11. 1989
 í h. RAFFEITU HAFNARFJÖRDUR
 Albert Þruistinnsson

SNIDMYND MÁL 1:100

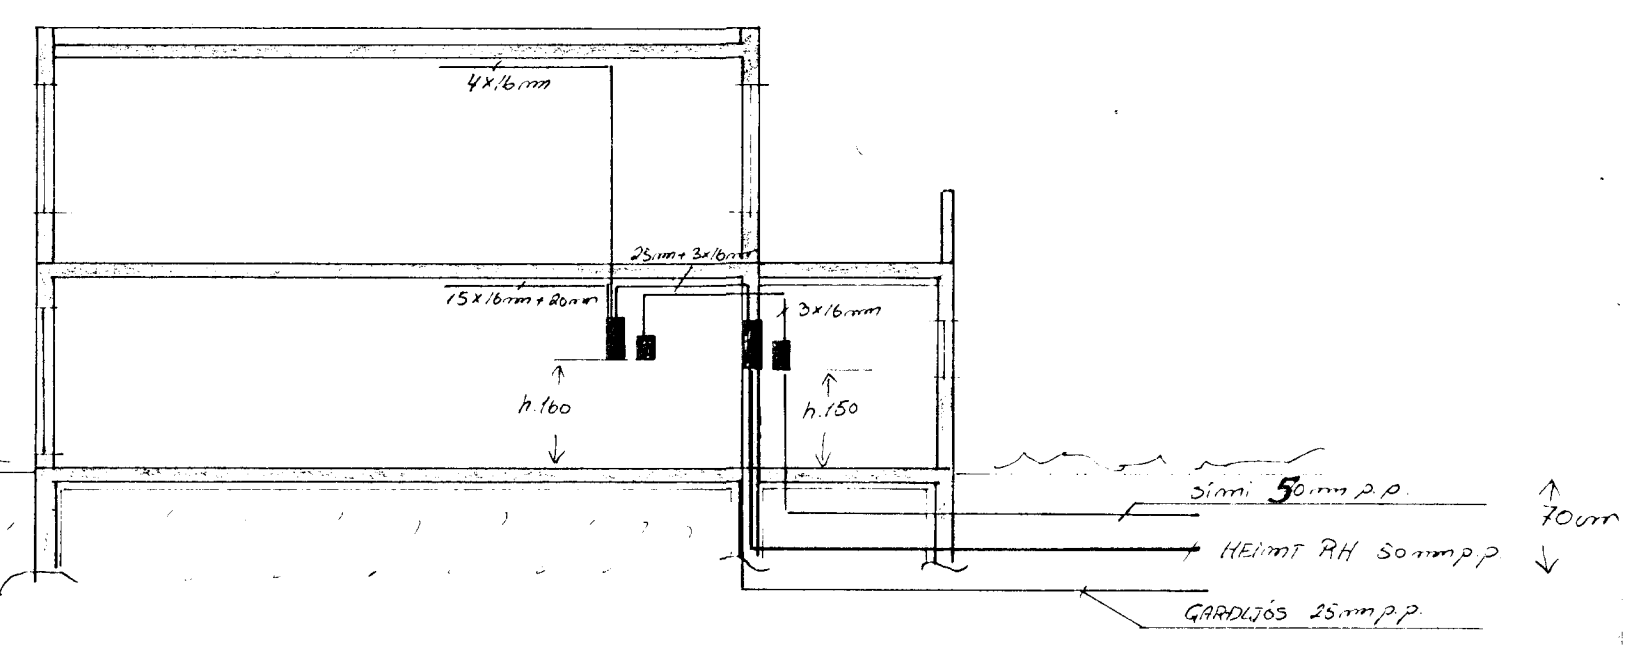

HAMARSBRAUT 4. HAFNARFJÖRDUR			mal 1:50 1:500
RAFLÖGN.			blađ 1 af 2
HELGI KR EIRIKSSON : RAFLAGNAHÖNNUN			dags 30.11.89
Reykjavík Sept. 1989. Helgi KR Eiríksson. Sími 688-388. Síðumíla 12.			teikn no 1997

30/08.