




GRUNNMYND EFRÍ HÆÐ MÁL 1:50

SKYRINGAR

Lagnir séu 16mm plastpipulagnir idregnar 3x1,5q vir.
 Hæðarmál eru í cm frá fullfrágengnu gólfi að miðri
 dos. Hæð rofa 110 cm. tengla 20 cm.
 Hæð tengla í eldhúsum, bððum, þvottahúsum og bílag.
 110 cm. S=sími, hæð tengla 20 cm. H=hátalari,
 D=dyrasími, hæð tækja 140 cm. nema annars sé getið.
 Málstraumur rafbúnaðar sé í samræmi við stærð yfir-
 straumsvarnar. Lagnir séu samkv. reglum Rafmagns-
 eftirlits ríkisins.

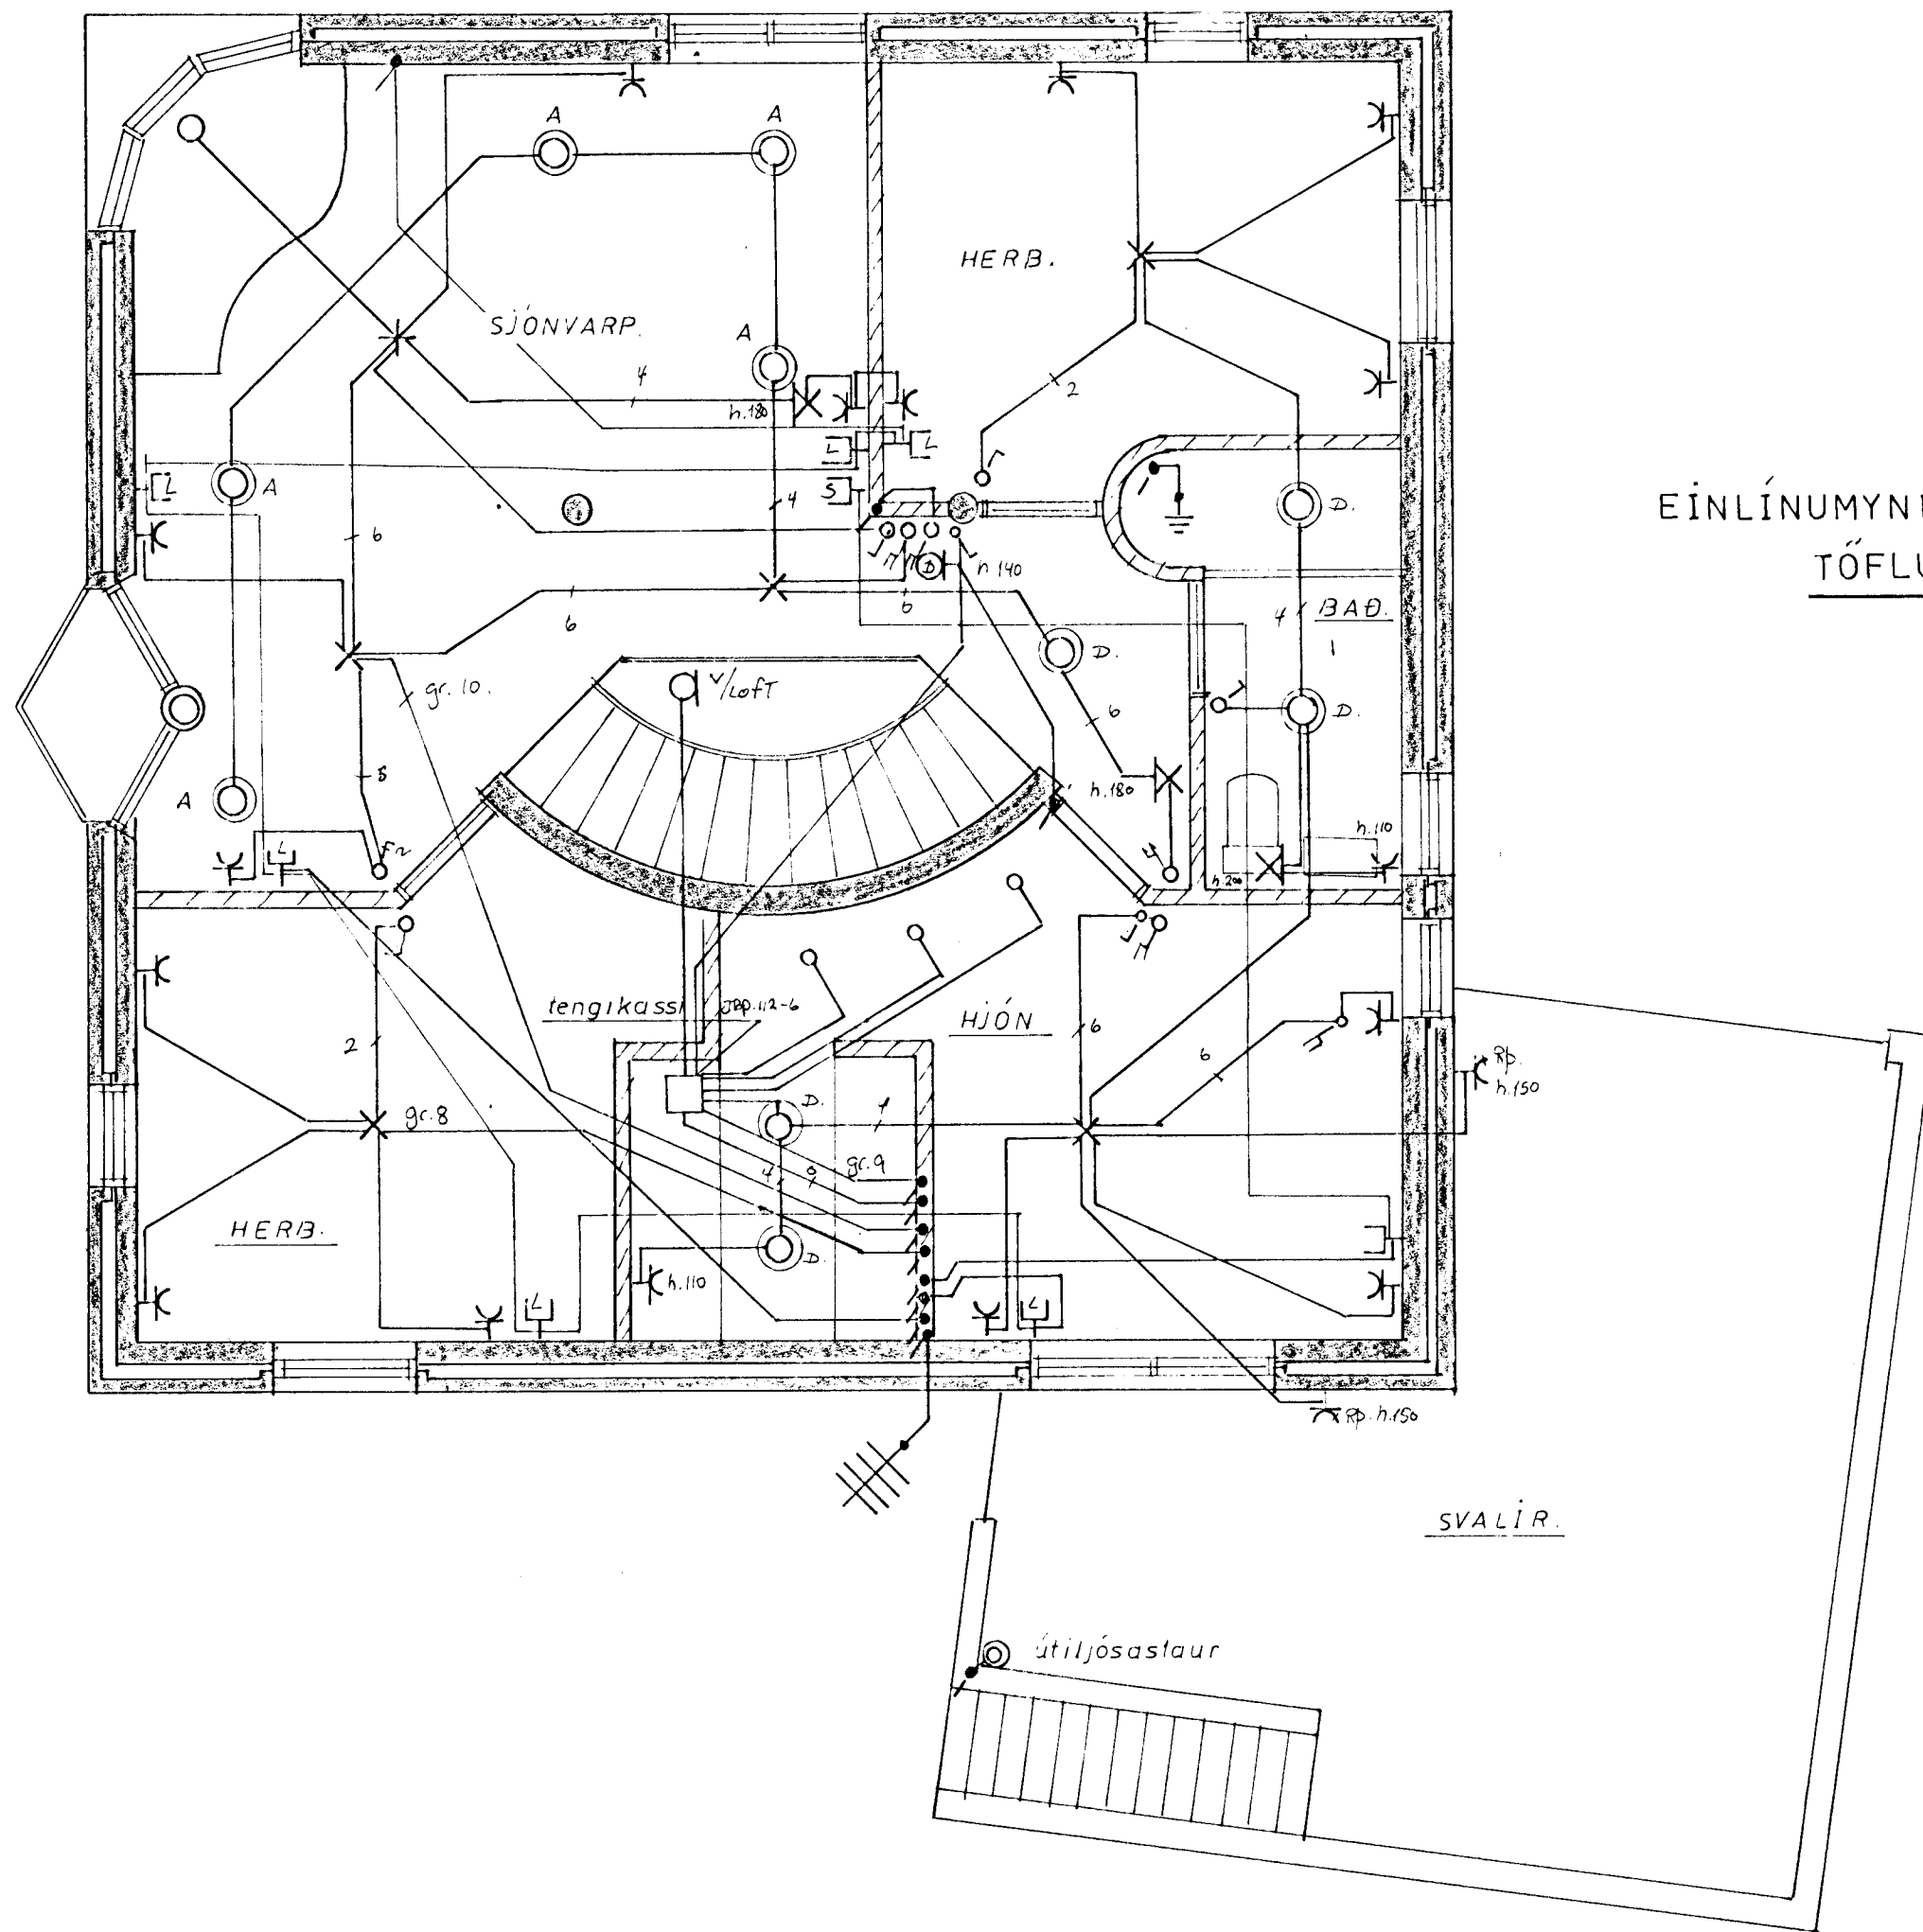

EINLÍNUMYND
TÓFLUR

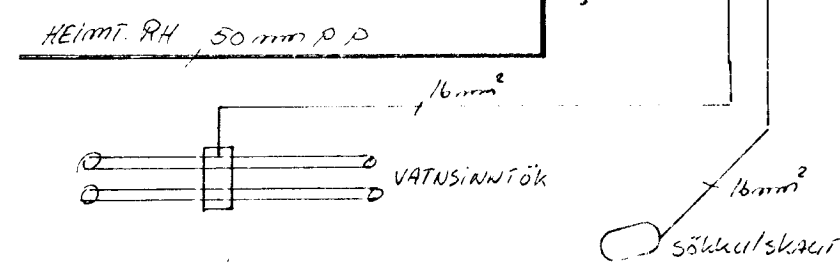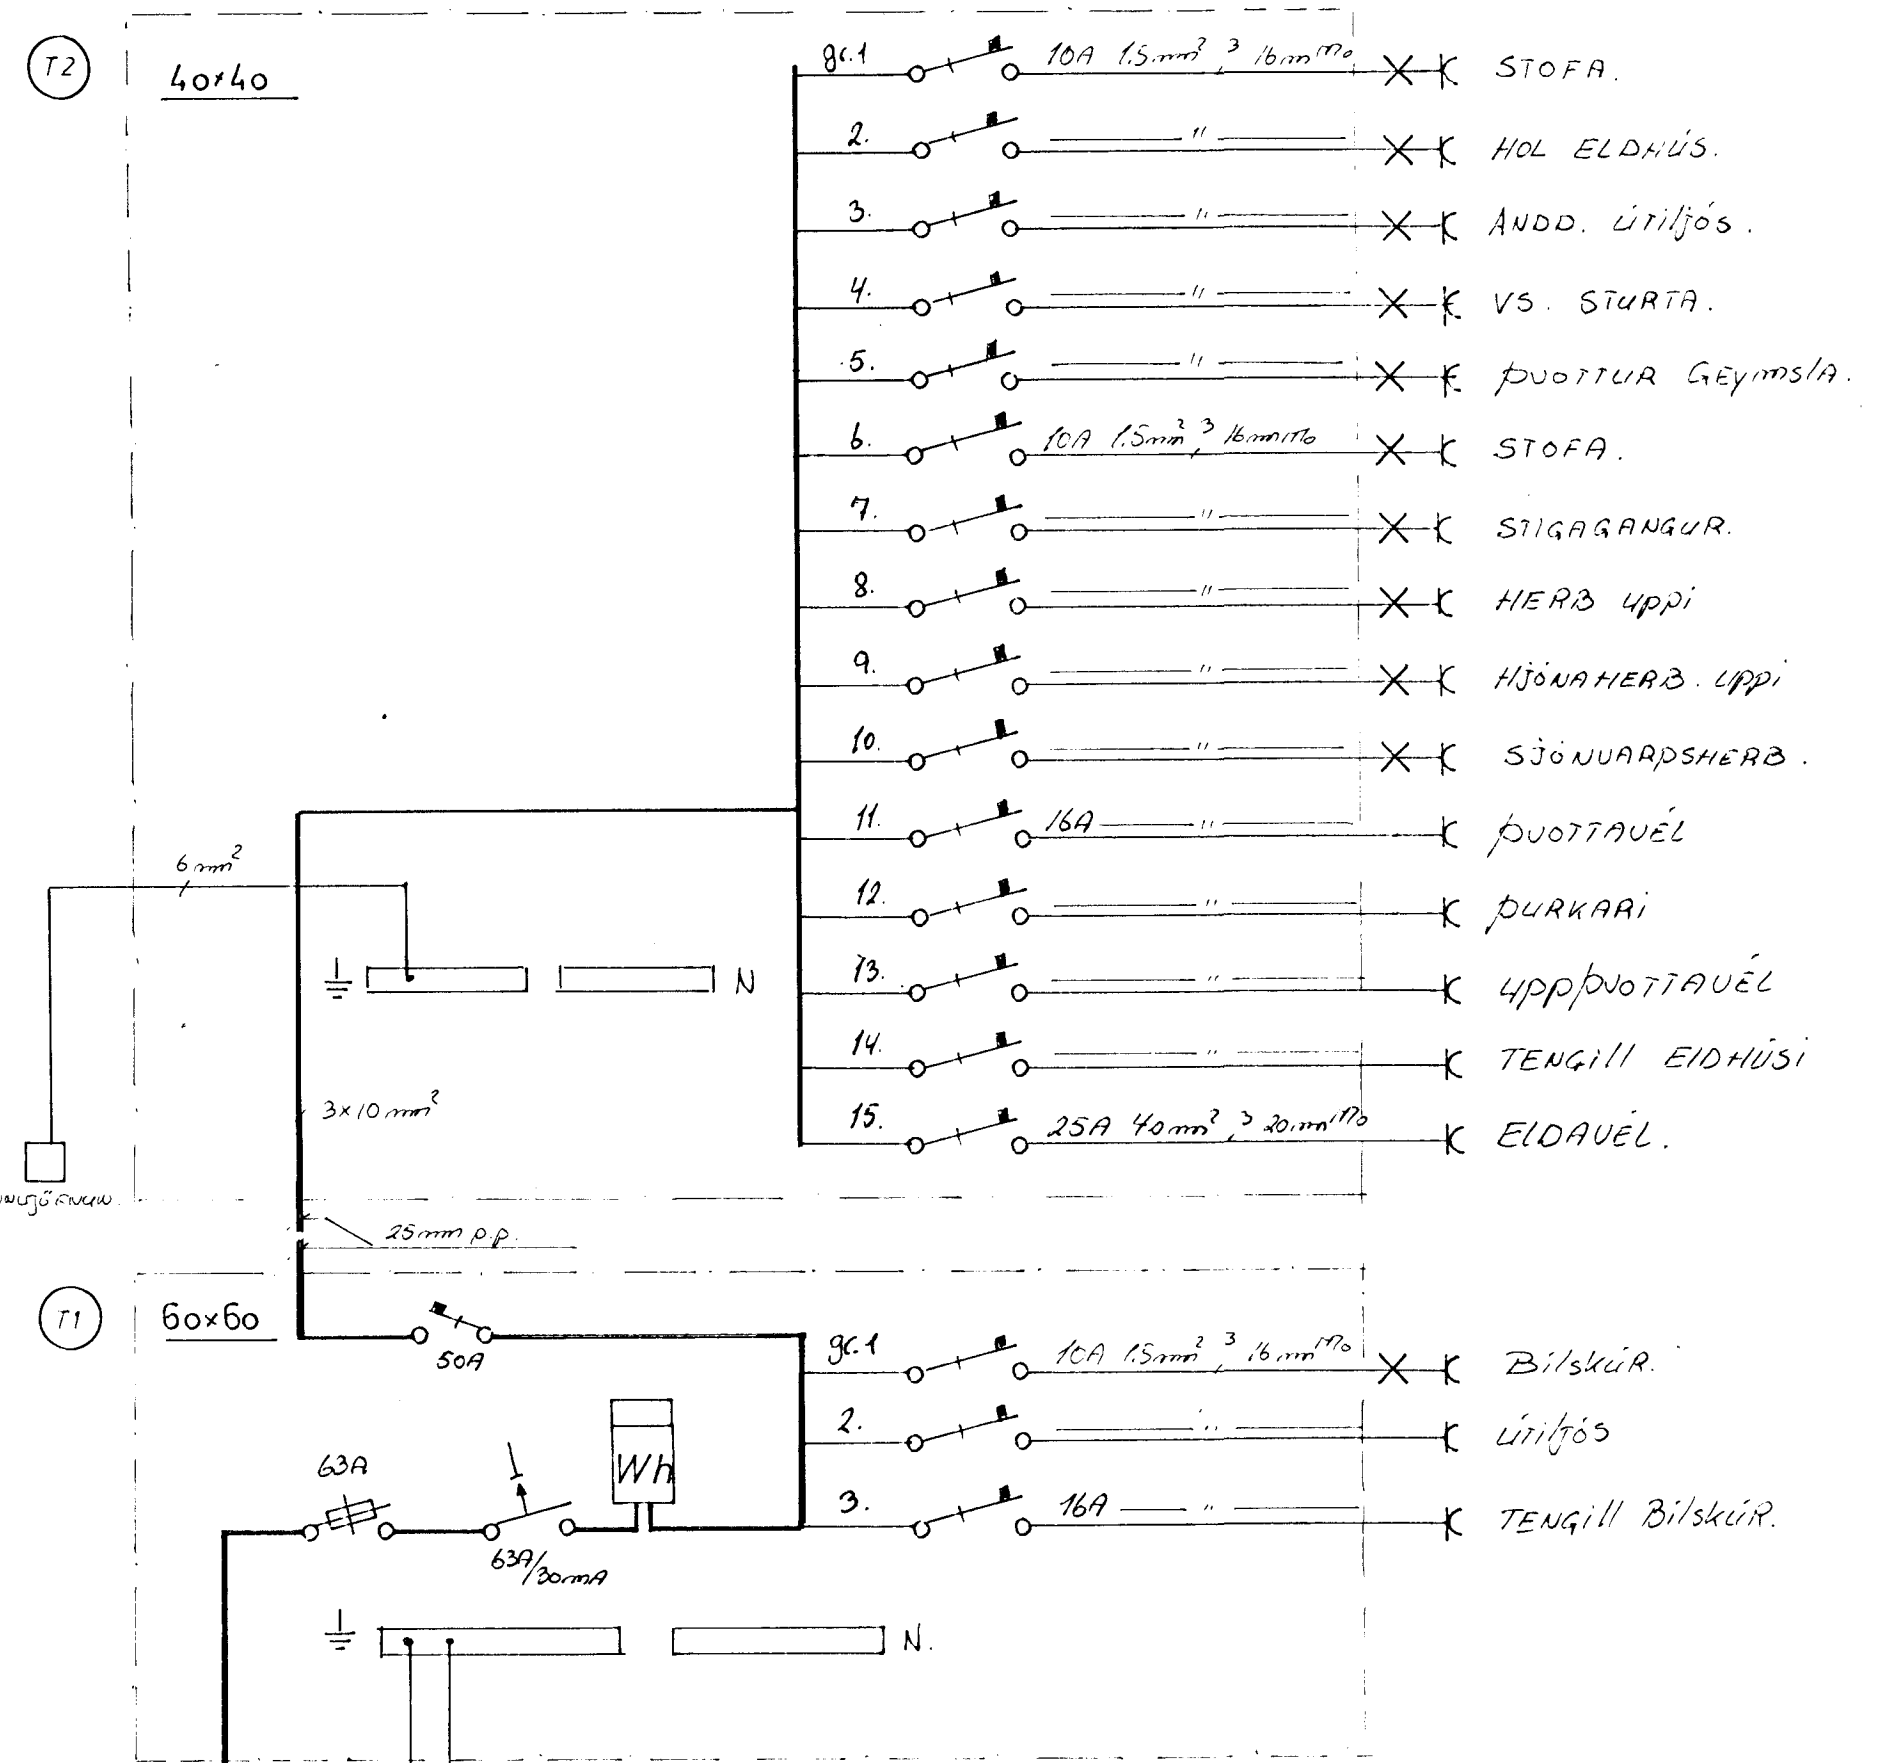

HAMARSBRAUT 4. HAFNARFJÖRDUR			mál 1:50
<h1>RAFLÖGN</h1>			blað 2 af 2
		HELGI KR. EIRÍKSSON RAFLAGNAHÖNNUN	
Reykjavík Sept 1989. Tel. 1A. Látnúmer. Sími 888-388 Síðumál. A.			teikn no 777