

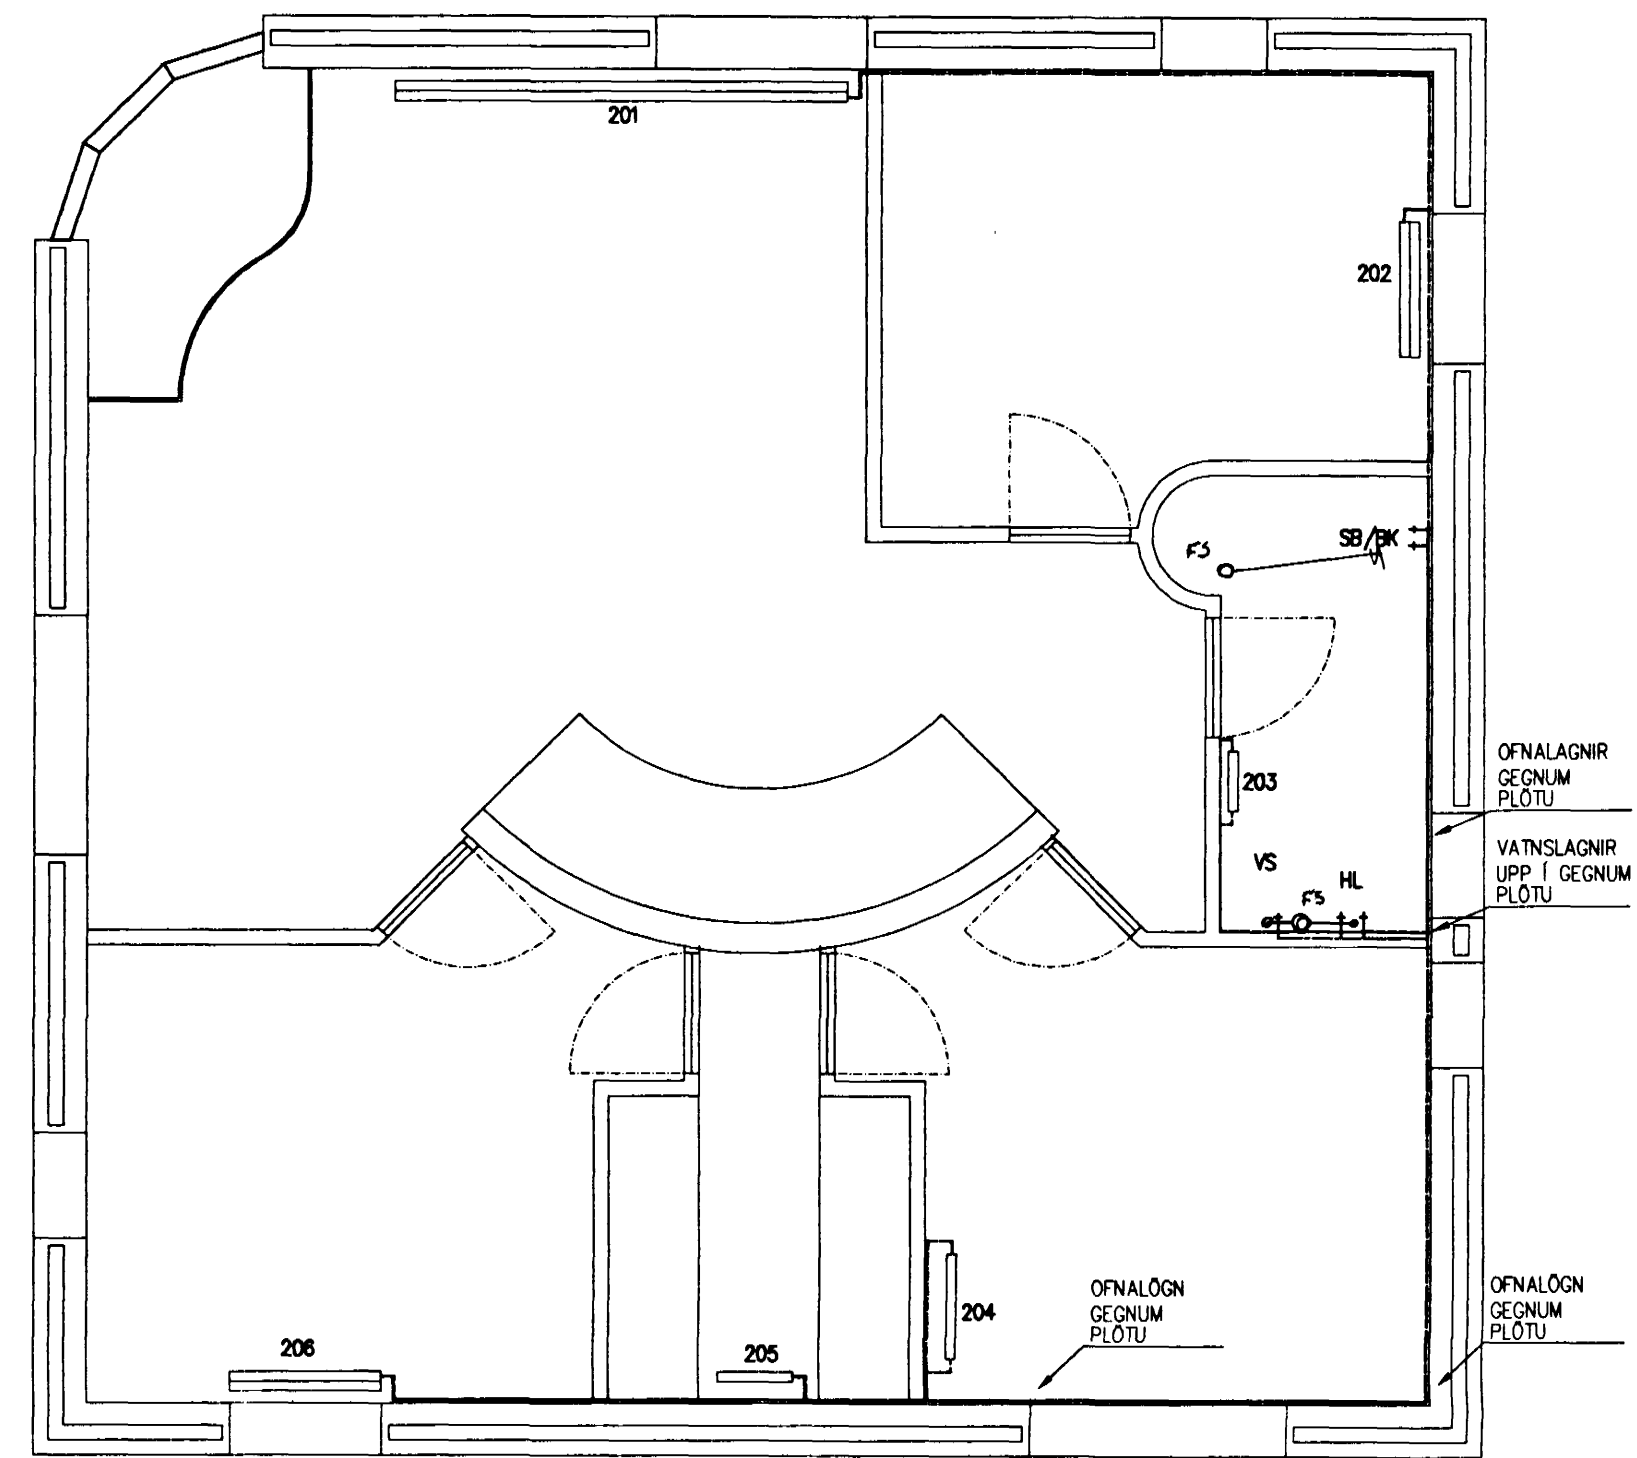


2. HÆÐ

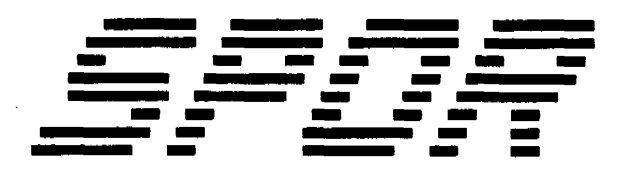

SKÝRINGAR:

ÖLL VINNA OG ALLT EFNI SKAL VERA SAMKVÆMT GILDANDI STÖÐLUM OG REGLUGERÐUM.
SJÁ NÁNARI SKÝRINGAR Á TEIKNINGU 302

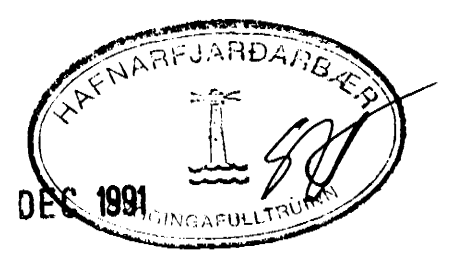

Verk- og kerfisfræðistofan SPOR sf
Síðumúla 1, 108 Reykjavík
Fax: 91-687320
Sími: 91-686250

VERKHEITI:

HAMARSBRAUT 4
220 HAFNAFJÖRÐUR

EFNI:

LAGNIR
GRUNNMYND OFNA OG
VATNSLAGNIR 1. OG 2. HÆÐ

MÆLIKVARDI: 1:50
DAGS: 05.12.91 TEIKNING NR.: 3.01
BREYTT: VERK NR.: 91027
HANNAD: SF TOLVUSKRÁ: 91027\301
SAMB.: ÓSKAR HANNESSON
KENNITALA: 040861-5649