
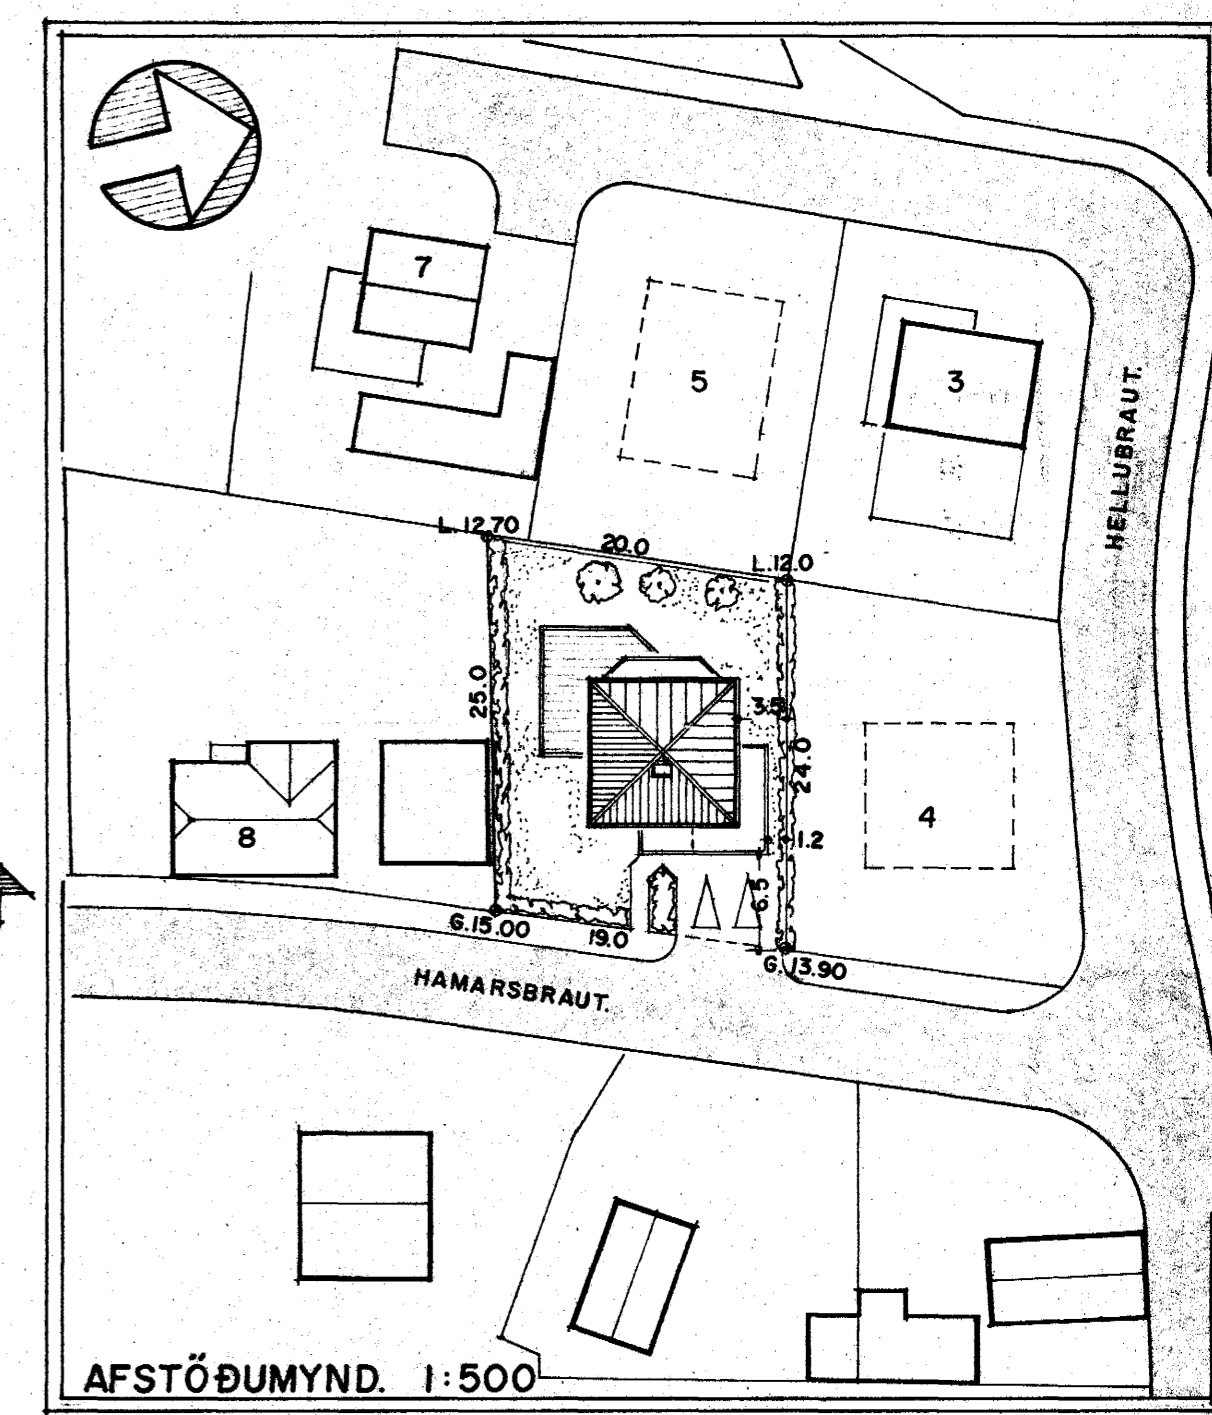
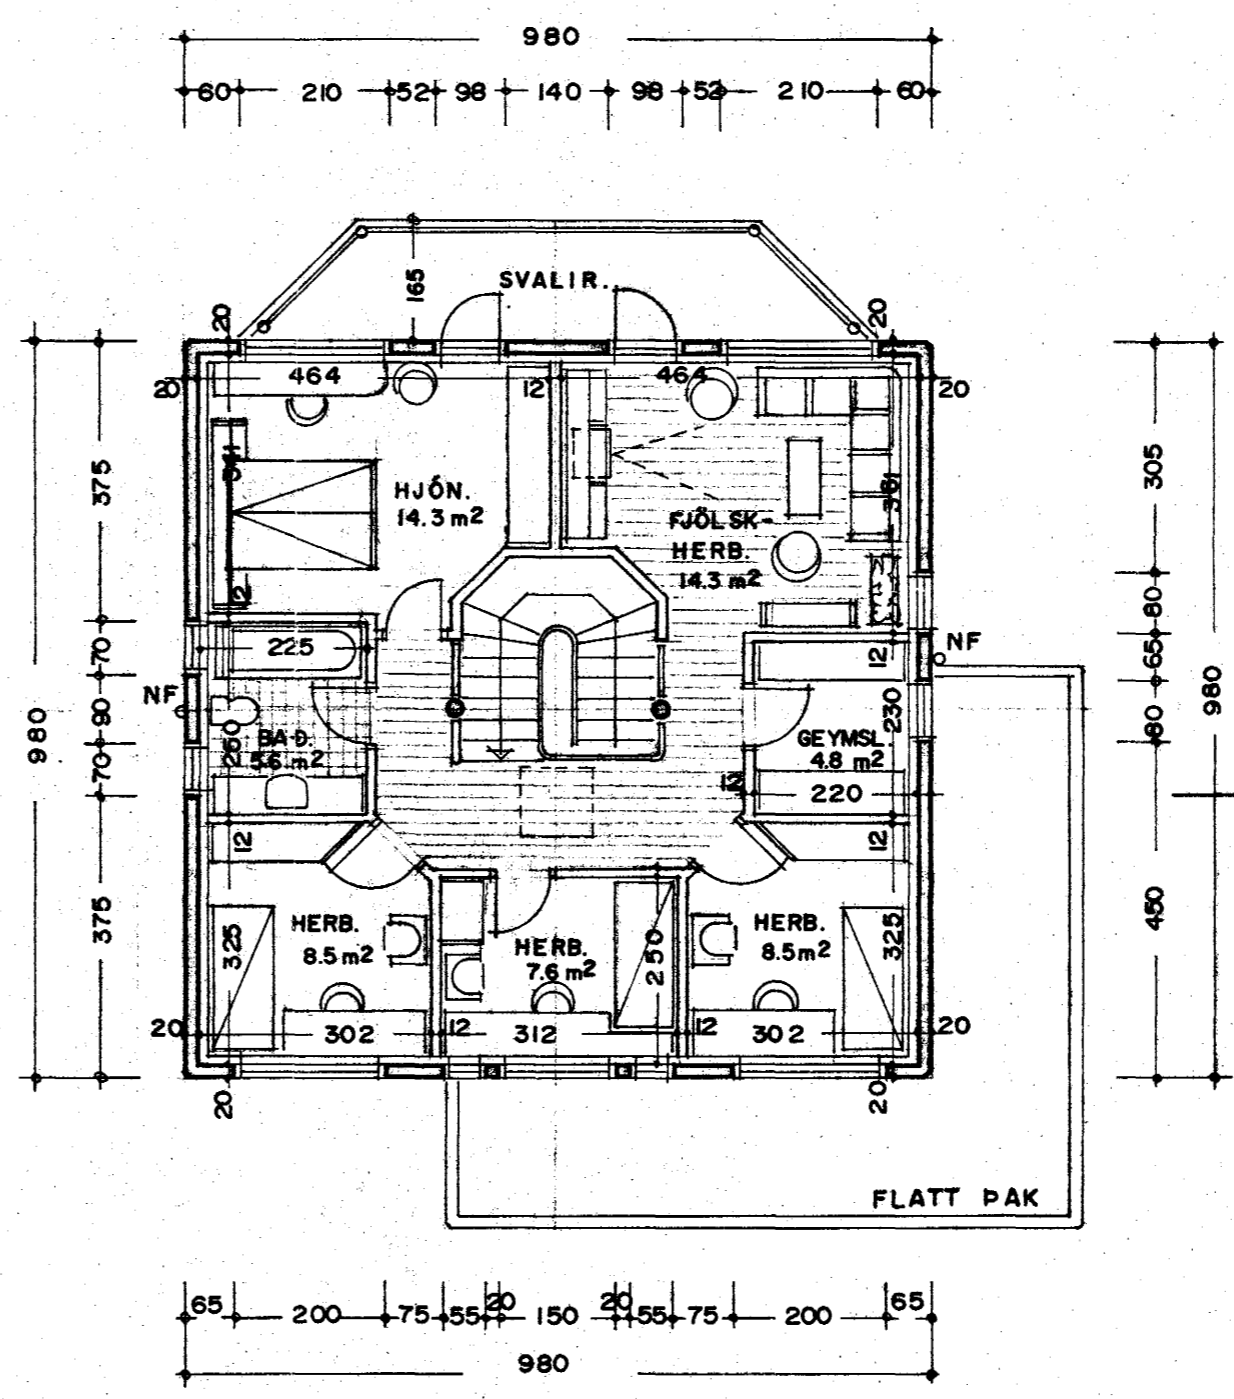
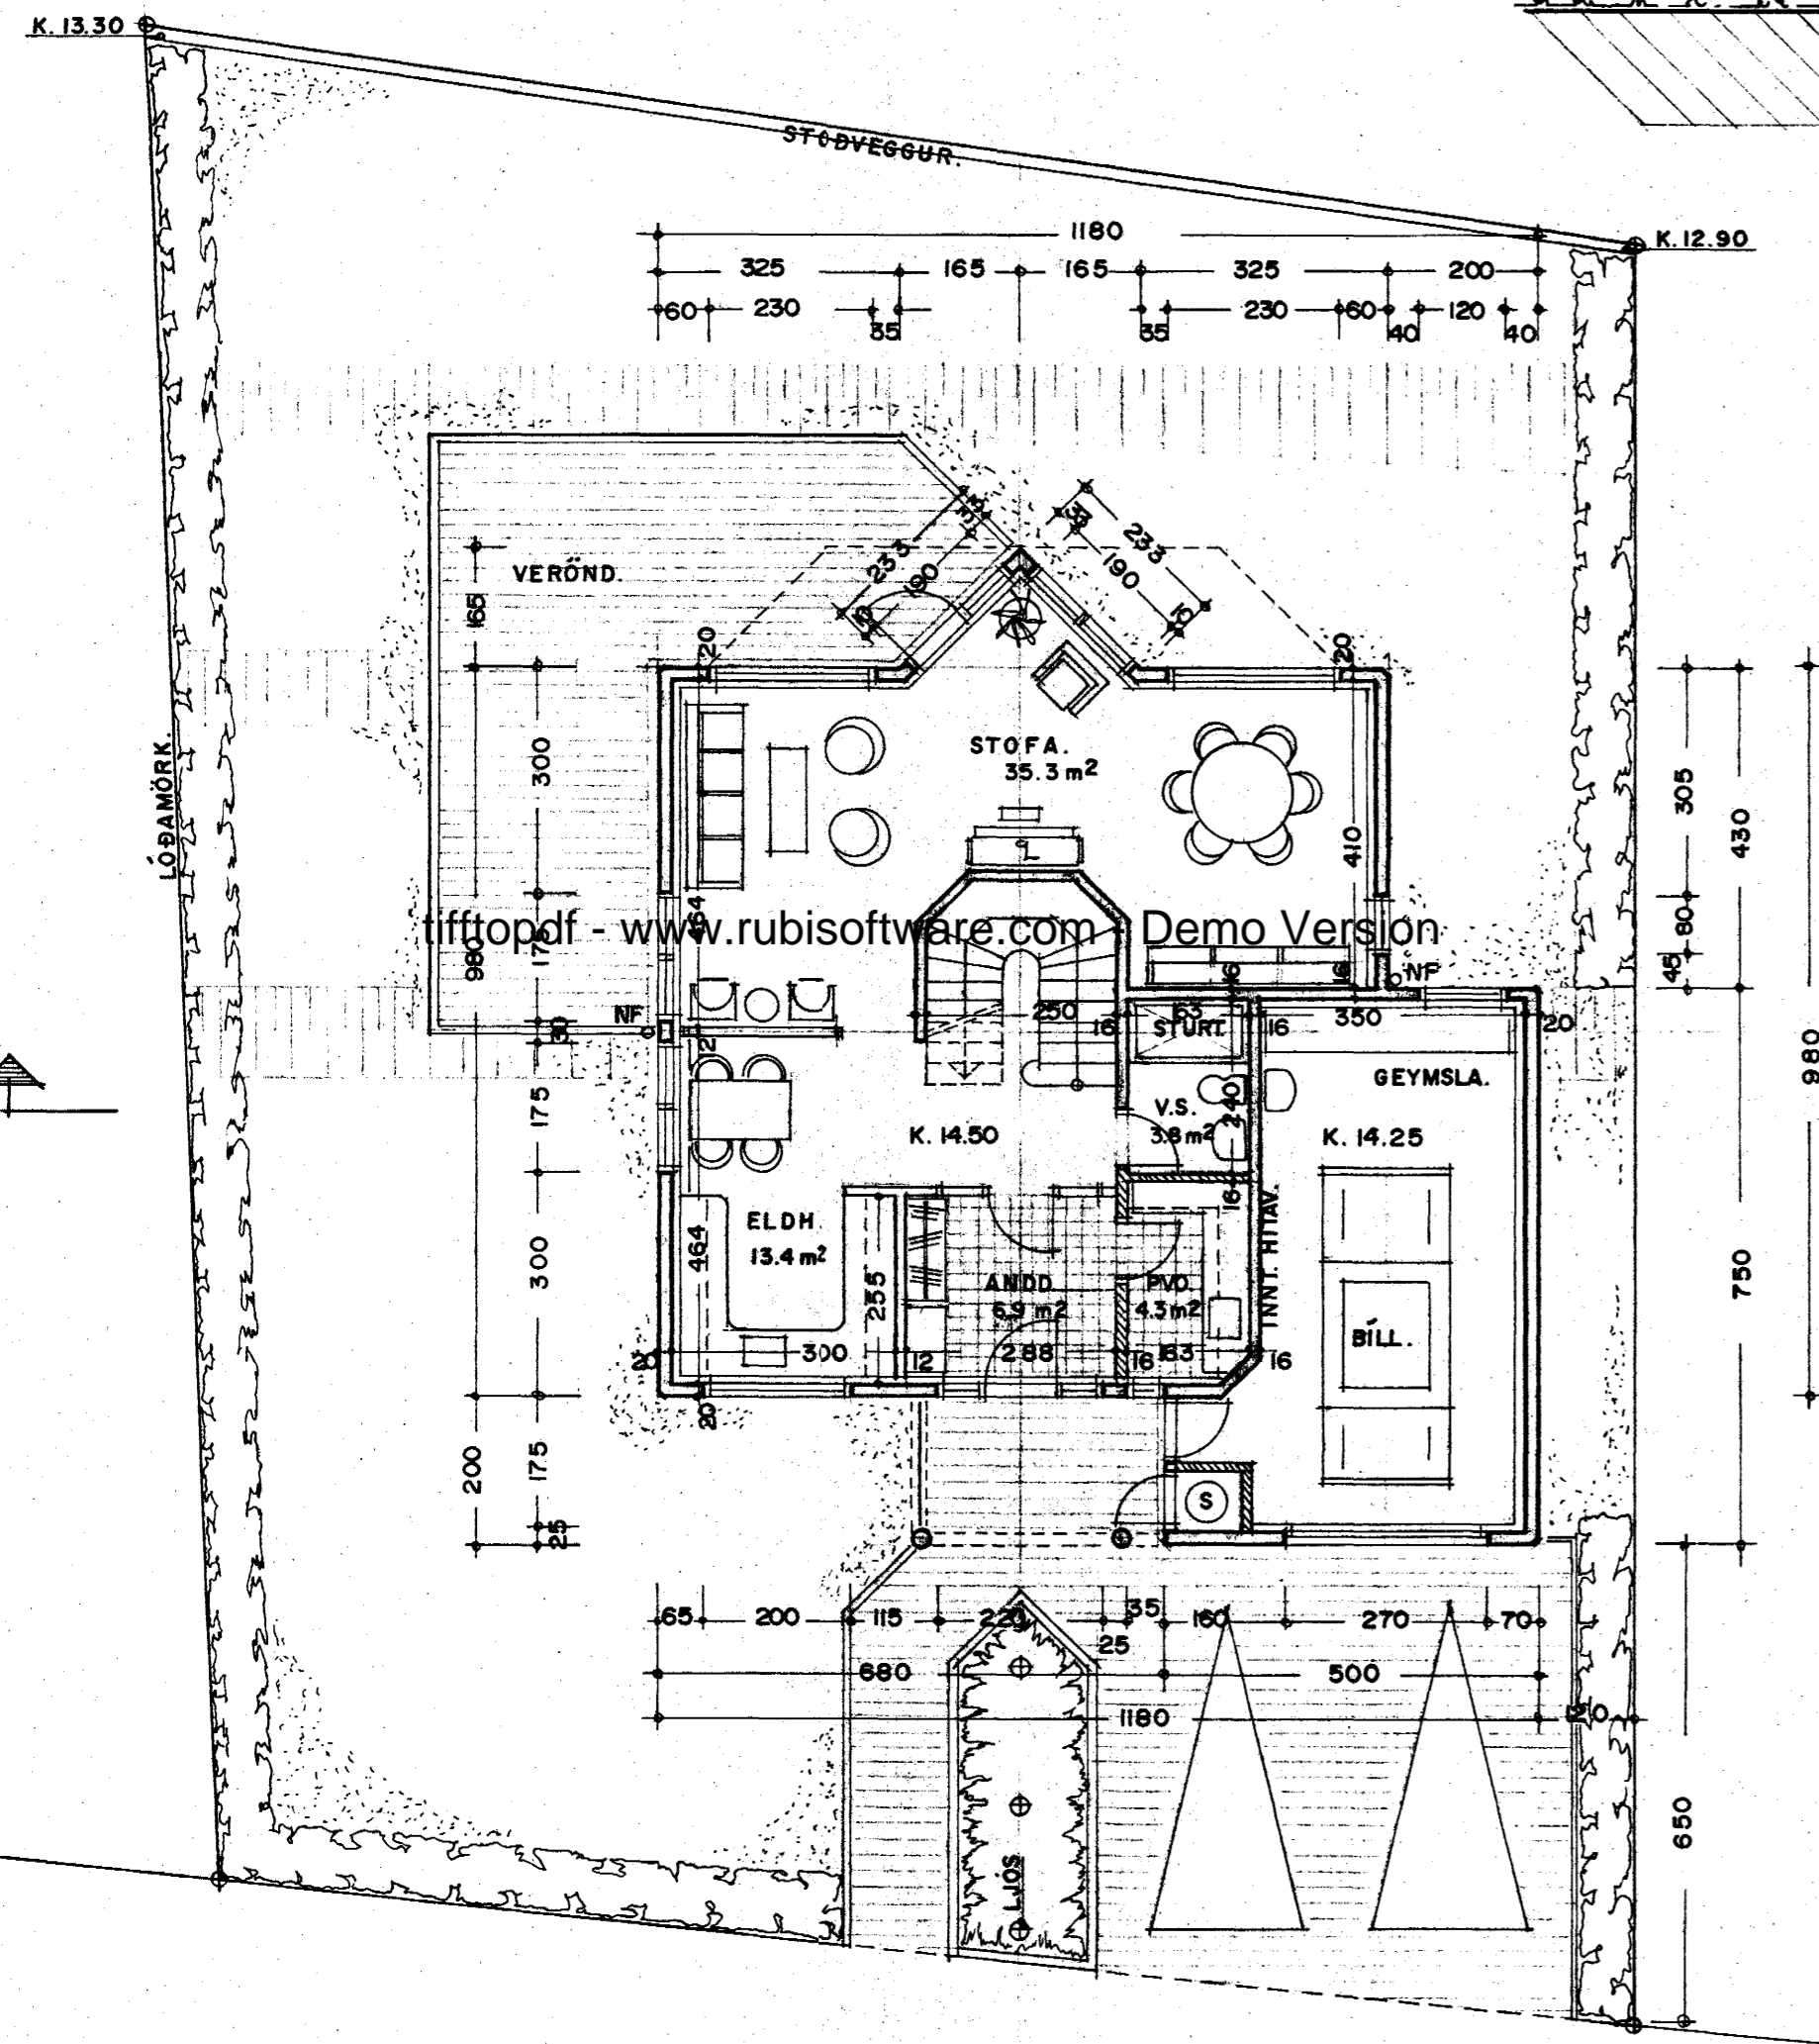


Samþykkt á fundi bygginga-  
nefndar þ. 23/6 1988

BYGGINGAFULLTRÚINN  
HAFNARFIRÐI

*[Signature]*

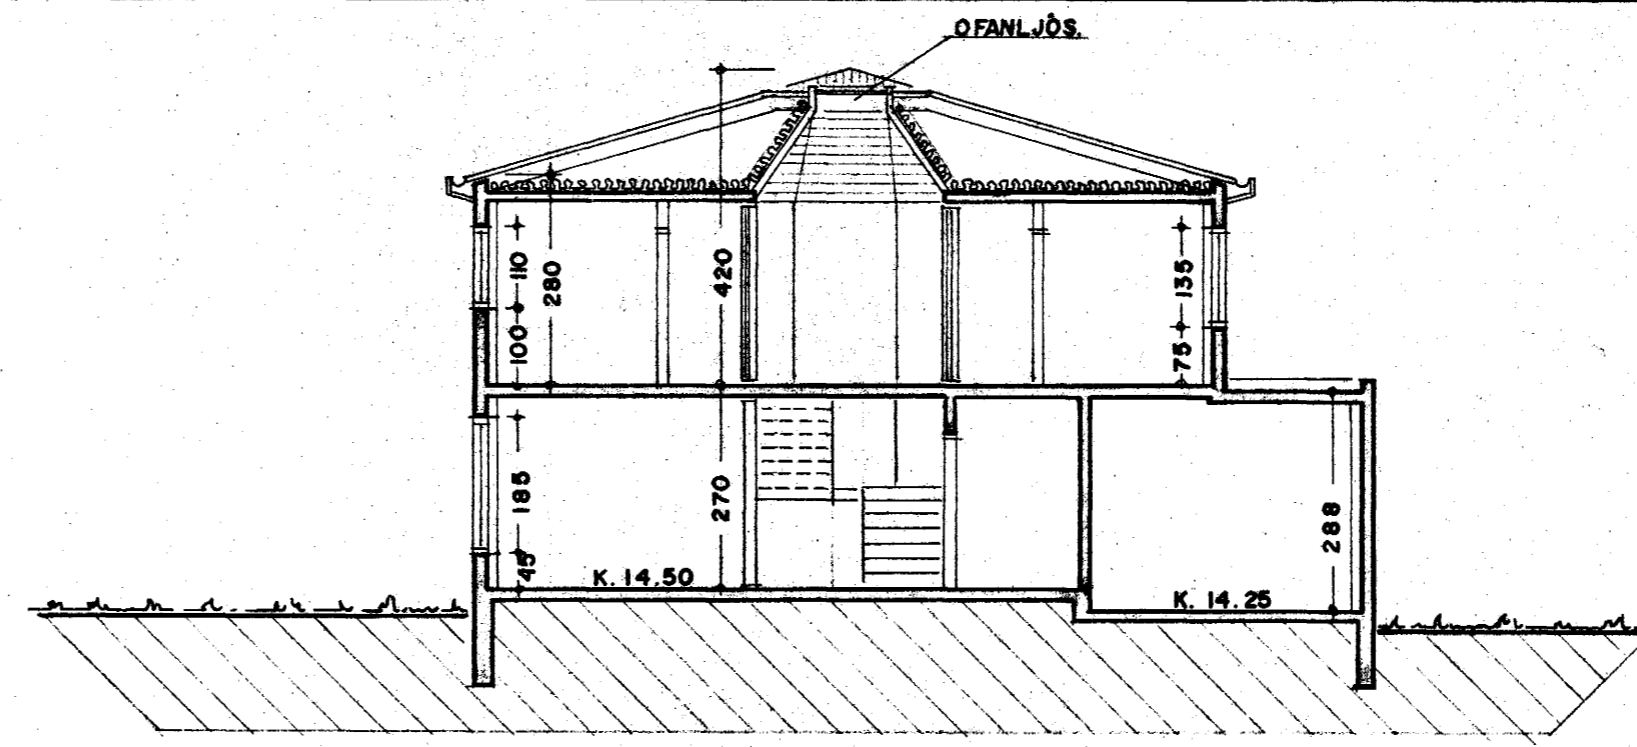

STÆRÐIR:

JARÐHÆÐ	88.35 m <sup>2</sup>
BÍLGEYMSLA	29.10 m <sup>2</sup>
2. HÆÐ	96.04 m <sup>2</sup>
SAMTALS:	213.49 m <sup>2</sup> 6366 m <sup>3</sup>

STÆRÐ LÓÐAR = 477.75 m<sup>2</sup>  
NÝTINGARTALA LÓÐAR = 0.45

GRUNNMYND. JARÐHÆÐ. 1:100

GRUNNMYND 2. HÆÐ.

HAMMARSBRAUT 6, HAFNARFIRÐI GRUNNMYND, AFST.M.

VERK. NR. 77      DAGS. 5. 6. 88      MÁL. 1:100 1:500  
TEIKN. NR. 02      BREYTT.

**JON GUÐMUNDSSON** ARKITEKT *Jón Guðmundsson*  
VINNUSTOFA, REYKJAVÍKURVEGI 68 HAFNARFIRÐI. Sími. 53766