


OPNATAFLA.

OPN NR	HITABÖRF KCAL/H	MESTA LENGD CM	MESTA HÆÐ CM	TENGINGAR A B	VALIN OPNAGERÐ	HITAGJÖF KCAL/H	LENGD CM	HÆÐ CM	ATH
1. HÆÐ									
1.1	270	70	70	A B					
1.2	820	100	60	C D					
1.3	1200	180	60	A B					
1.4	750	175	20	B C					
1.5	1730	230	45	C D					
1.6	1730	230	45	A B					
1.7	200	80	10	B C					
1.8	170	70	40	A B					
1.9	1350	220	70	C D					
1.10	1350	220	70	A B					
2. HÆÐ									
2.1	900	200	60	C D					
2.2	590	150	60	A B					
2.3	810	200	60	A B					
2.4	400	50	120	E F					HANDLÆGGERI (050-23H)
2.5	200	100	10	B C					
2.6	1320	210	60	A B					
2.7	1150	210	60	C D					
2.8	250	80	50	A B					
2.9	390	100	60	A B					
<p>OPNASTÆRDIR SKAL MÍÐA VÐ HITAVEITU $\Delta T = 40^\circ C$. AÐLAR TENGINGAR AÐ GEFRA OPNUM ERU 10MM. AÐUR EN OPNAR ERU PAKADIR SKAÐ YFIRFARA MÁÐ Á BYGGINGARSTAÐ. MESTA HÆÐ Á OTNI ER HÆÐ UPP Í GLUGGA, MÆTT FRÁ GÖLF AÐ FRÁDRÆGNUM 20CM. HAFNA SKAL SAMRÁÐ VIÐ ARKITEKT AÐUR EN FRÁ ENDANLEGRI OPNAPÖNTUN ER GENGID</p>									

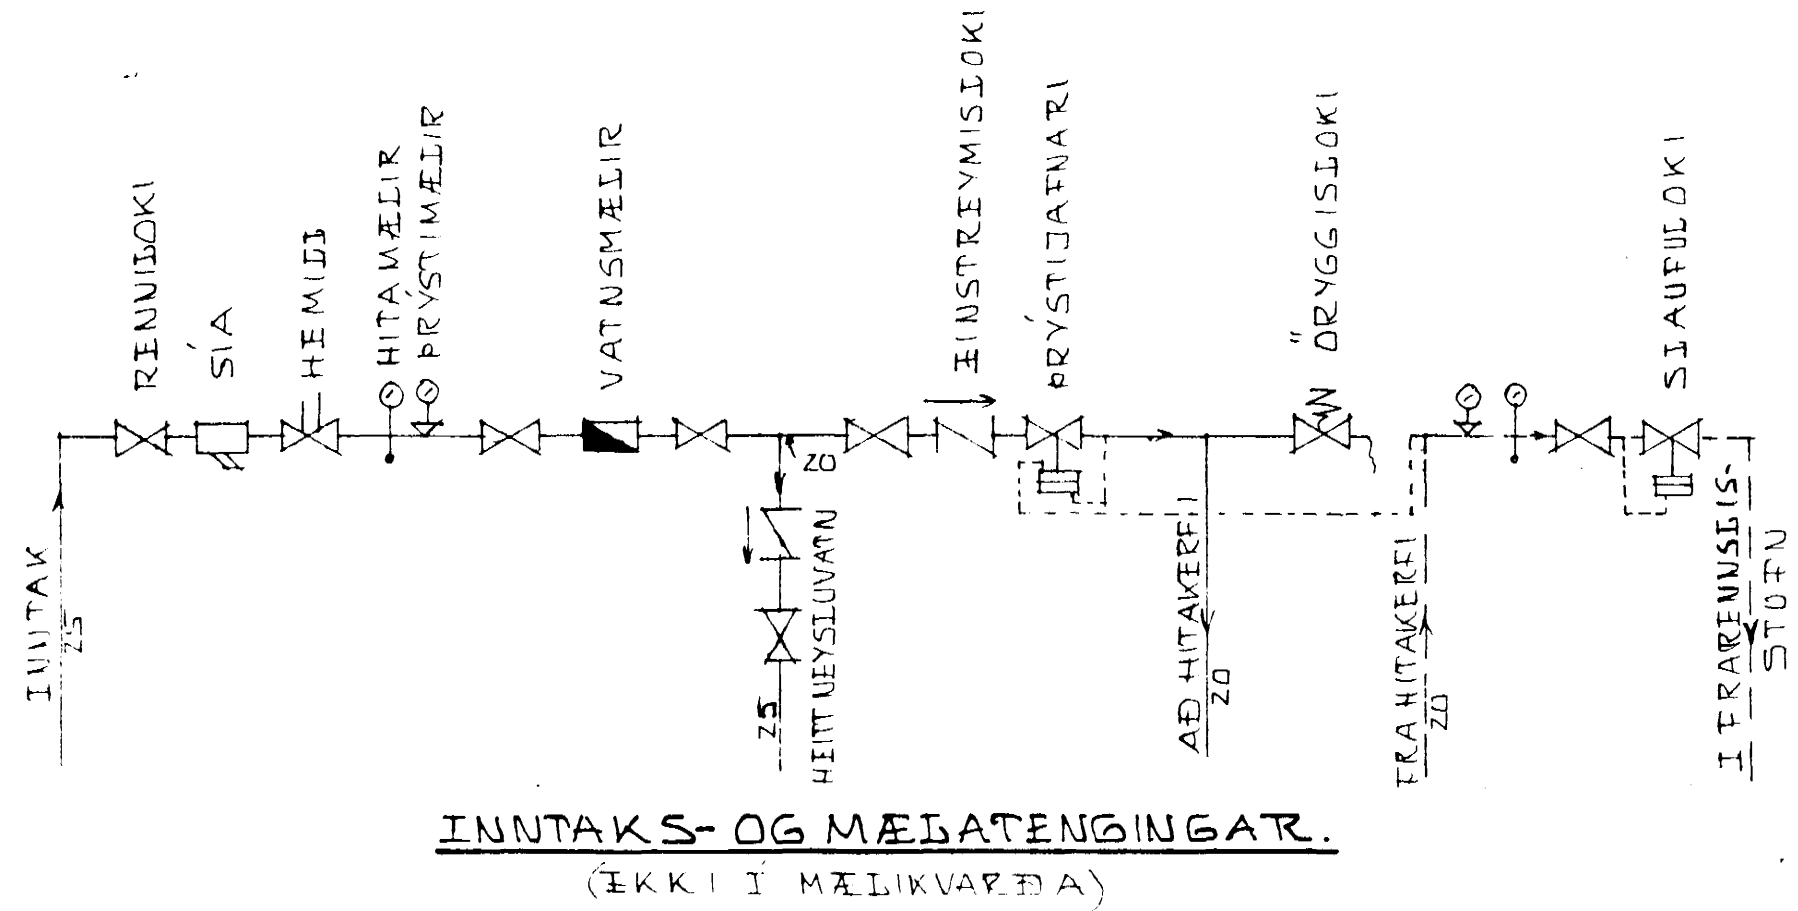

SKÝRINGAR:


GERT ER RÁÐ FYRIR AÐ EINANGRUN HÚSS SÉ SKV. BYGGINGARREGLUGERÐ, TVOFOLDU GLERI Í ÖBLUM, GLUGGUM OG ÞETTILISTUM Í OPNANLEGUM GLUGGATÖGUM OG HURÐUM. 100MM FRAUÐPIASTI INNAN Á UTVEGGJUM OG 200MM STEINULL / GLERULL Í ÞÍK Í SAMRÆMI VIÐ BRUNAMÁLAREGLUGERÐ.

PIPUR SEU SVARTAR JARNPÍPUR MEÐ SKRÚFUDUM TENGISTYKKJUM EÐA STÁLPIFUR MEÐ ÞRYKKTUM TENGISTYKKJUM AÐ VIÐURKEUNDRI GERÐ. ÆVERMÁL PÍPNA ER GEFIÐ UPP Í MM Á KERTISMÝND OG SÉRMYND AF TENGINGU MÆIAGRINDAR.

ALLIUR FRÁGANUR PÍPNA SÉ Í SAMRÆMI VIÐ REGJUGERÐ UM HITALAGNIR O.F.U. Í REYKJAVÍK. PÍPUR EINANGRIST MEÐ 20MM GLERULLGARHÖLKUM OG VETJAST PIASTI EÐA SÍSAIÞAPPA.

Á AÐLA OPNA KOMI SJÁLFIKKIR „DANFOSS IOGAR“ AF GERÐ „RAVI“ EBA „FJUR“ DOFTSKRÚTÚR SÉU Á ÖBLUM OPNUM. TÆMINGARVENTIÐAR KOMI ÞAR SEM SÝNT ER OG ANNARS STAÐAR ÞAR SEM HENTA ÞYKIR. STILBITE KOM Á ALLA OPNA.

SKÝRINGAR TÁKNA SJÁ ÍST 64

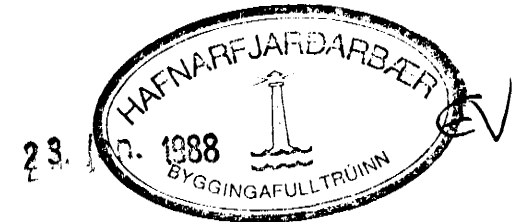

HAMARSBRAUT 6, HAFNARFIRÐI.	DAGS. 18-01-89
OPNATAFLA. SKÝRINGAR OG SÉRMYND AF INNTAKS- OG MÆLATENGINGUM V/ HITAVEITULAGNA.	HANNAÐ. KS
KRISTJAN STEFANSSON TEKNIFRÆÐINGUR T.F.I.	TEIKNAD KS
REYKJAVÍKURVEGI 6B, HAFNARFIRÐI SÍMI 652100	VERK NR. FLAKUR 8805 - 02
	TEIKN NR. - 06