


Sjá nánr sérteikn. 208

Sneiðing. A - A 1 : 50

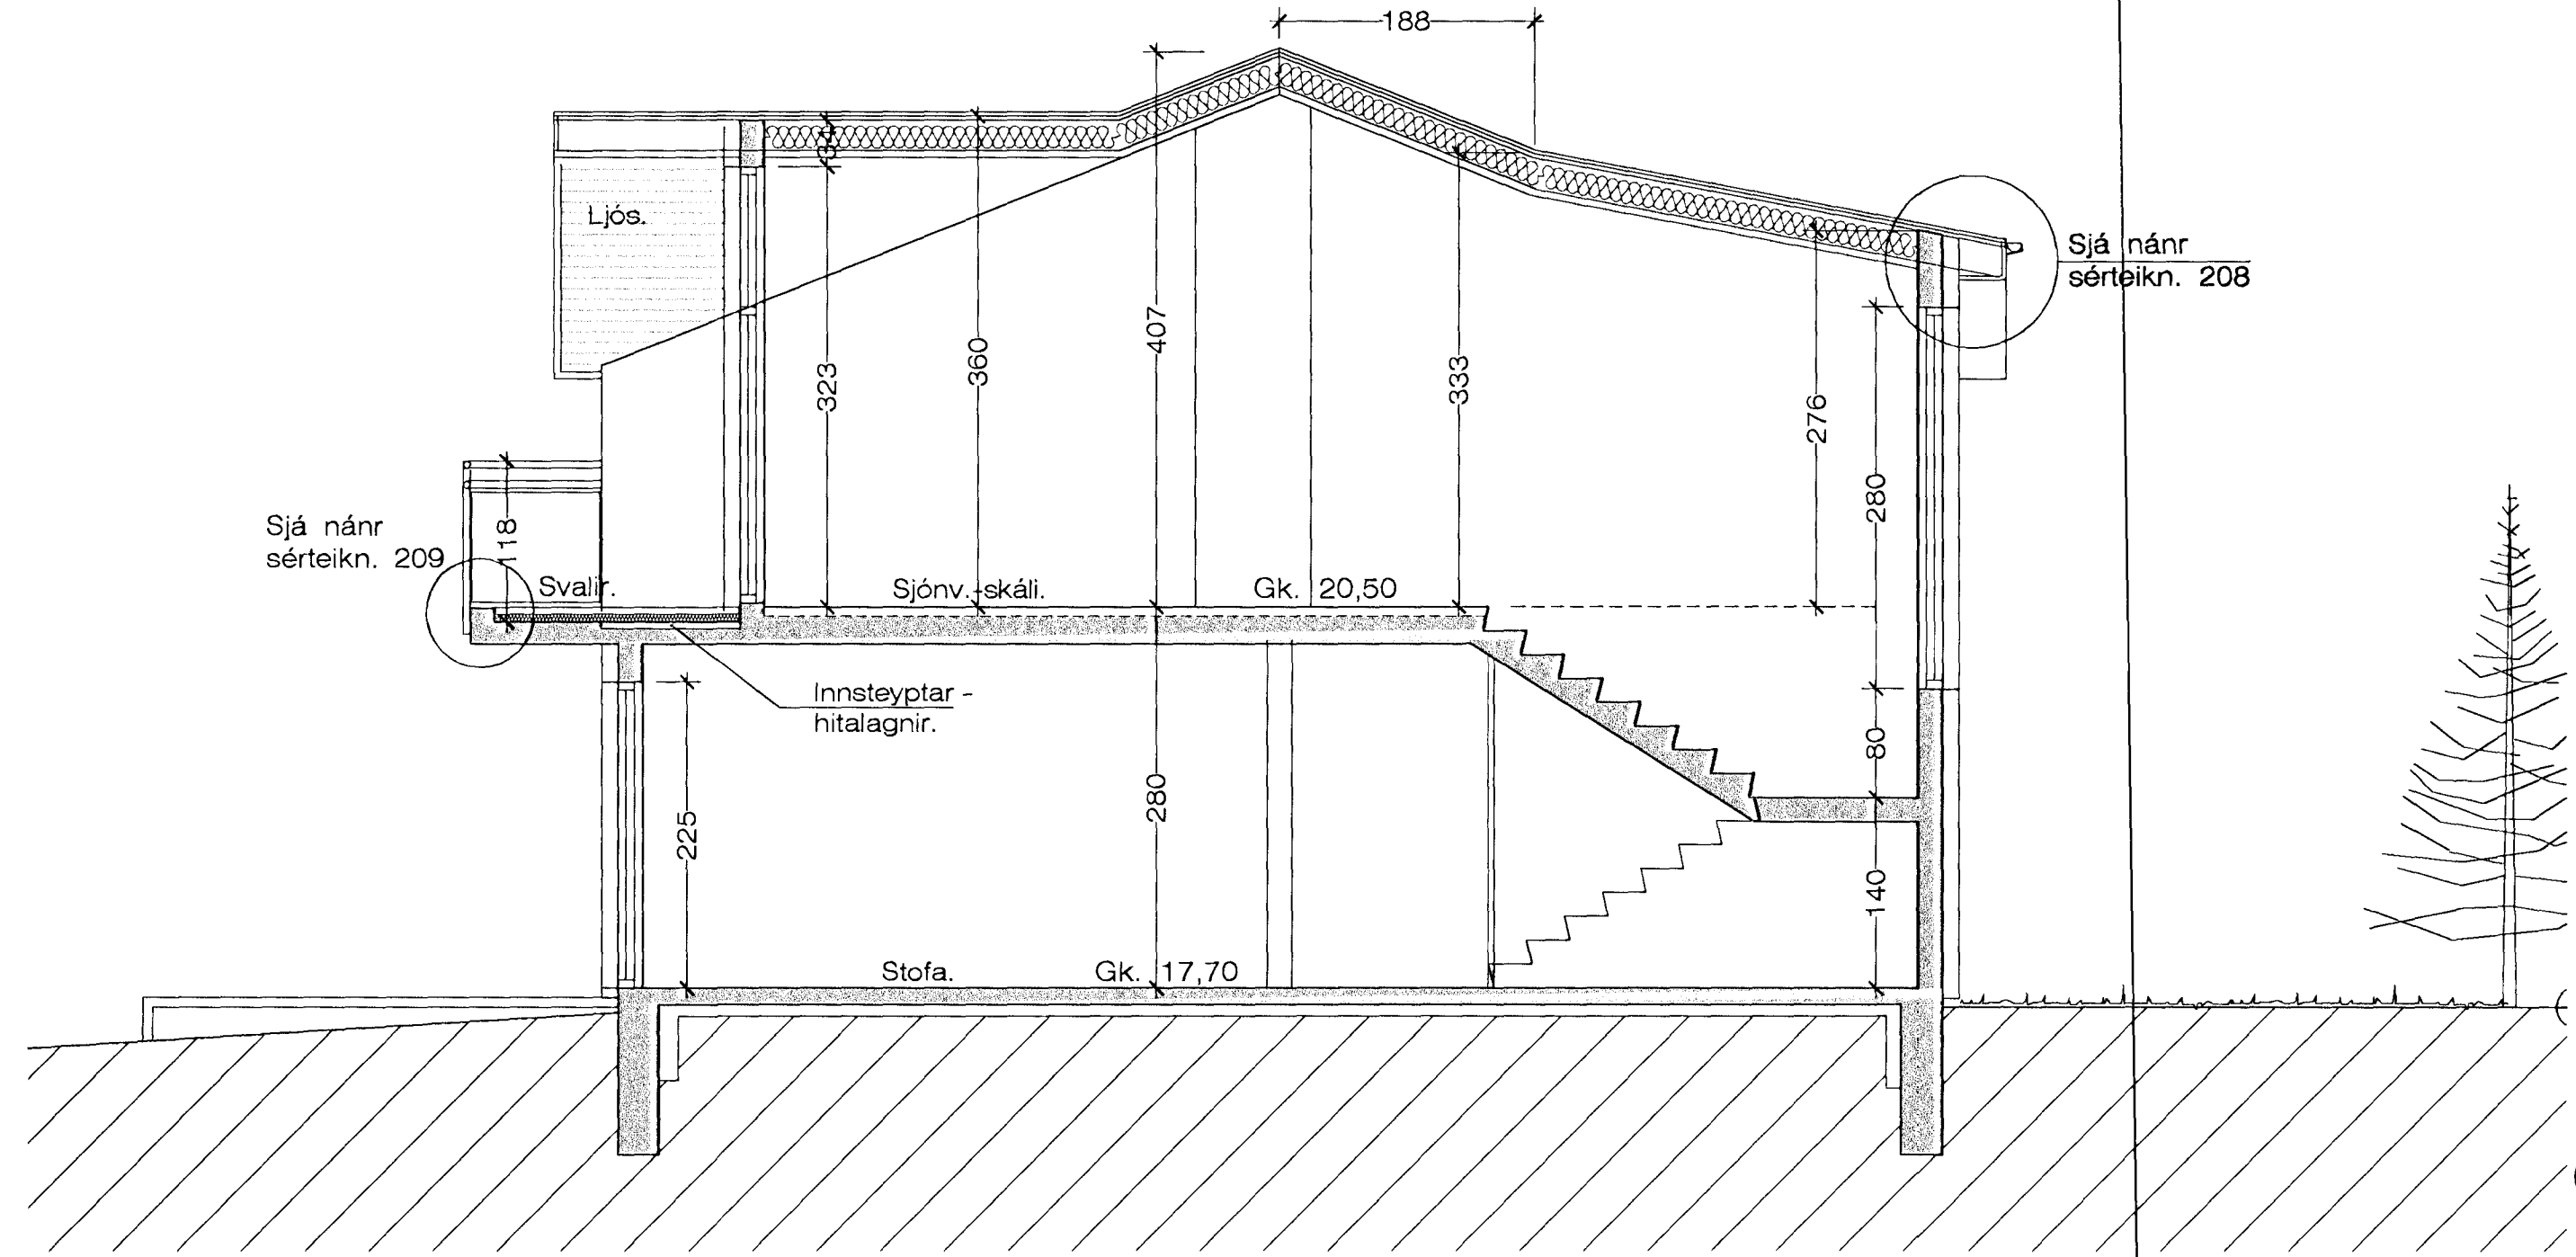

Sjá nánr sérteikn. 208

Sjá nánr sérteikn. 209

Sneiðing. B - B 1 : 50

Hamarsbraut 7 Hafnarfirði. Sneiðingar.

VERK. NR. 316
TEIKN. NR. 203

DAGS. 9. - 1. - 2009 MÁL. 1:50
BREYTT.

JÓN GUÐMUNDSSON ARKITEKT *Jón Guðmundsson* AT. 310551 3559
VINNUSTOFA SUÐURLANDSBRÁUT 16 REYKJAVÍK SÍMI 552 5055