



Samþykkt þann

19. sep. 2012

Byggingafultrúinn í Hafnarfirði
Fh. Hrólfur S. Gunnlaugsson

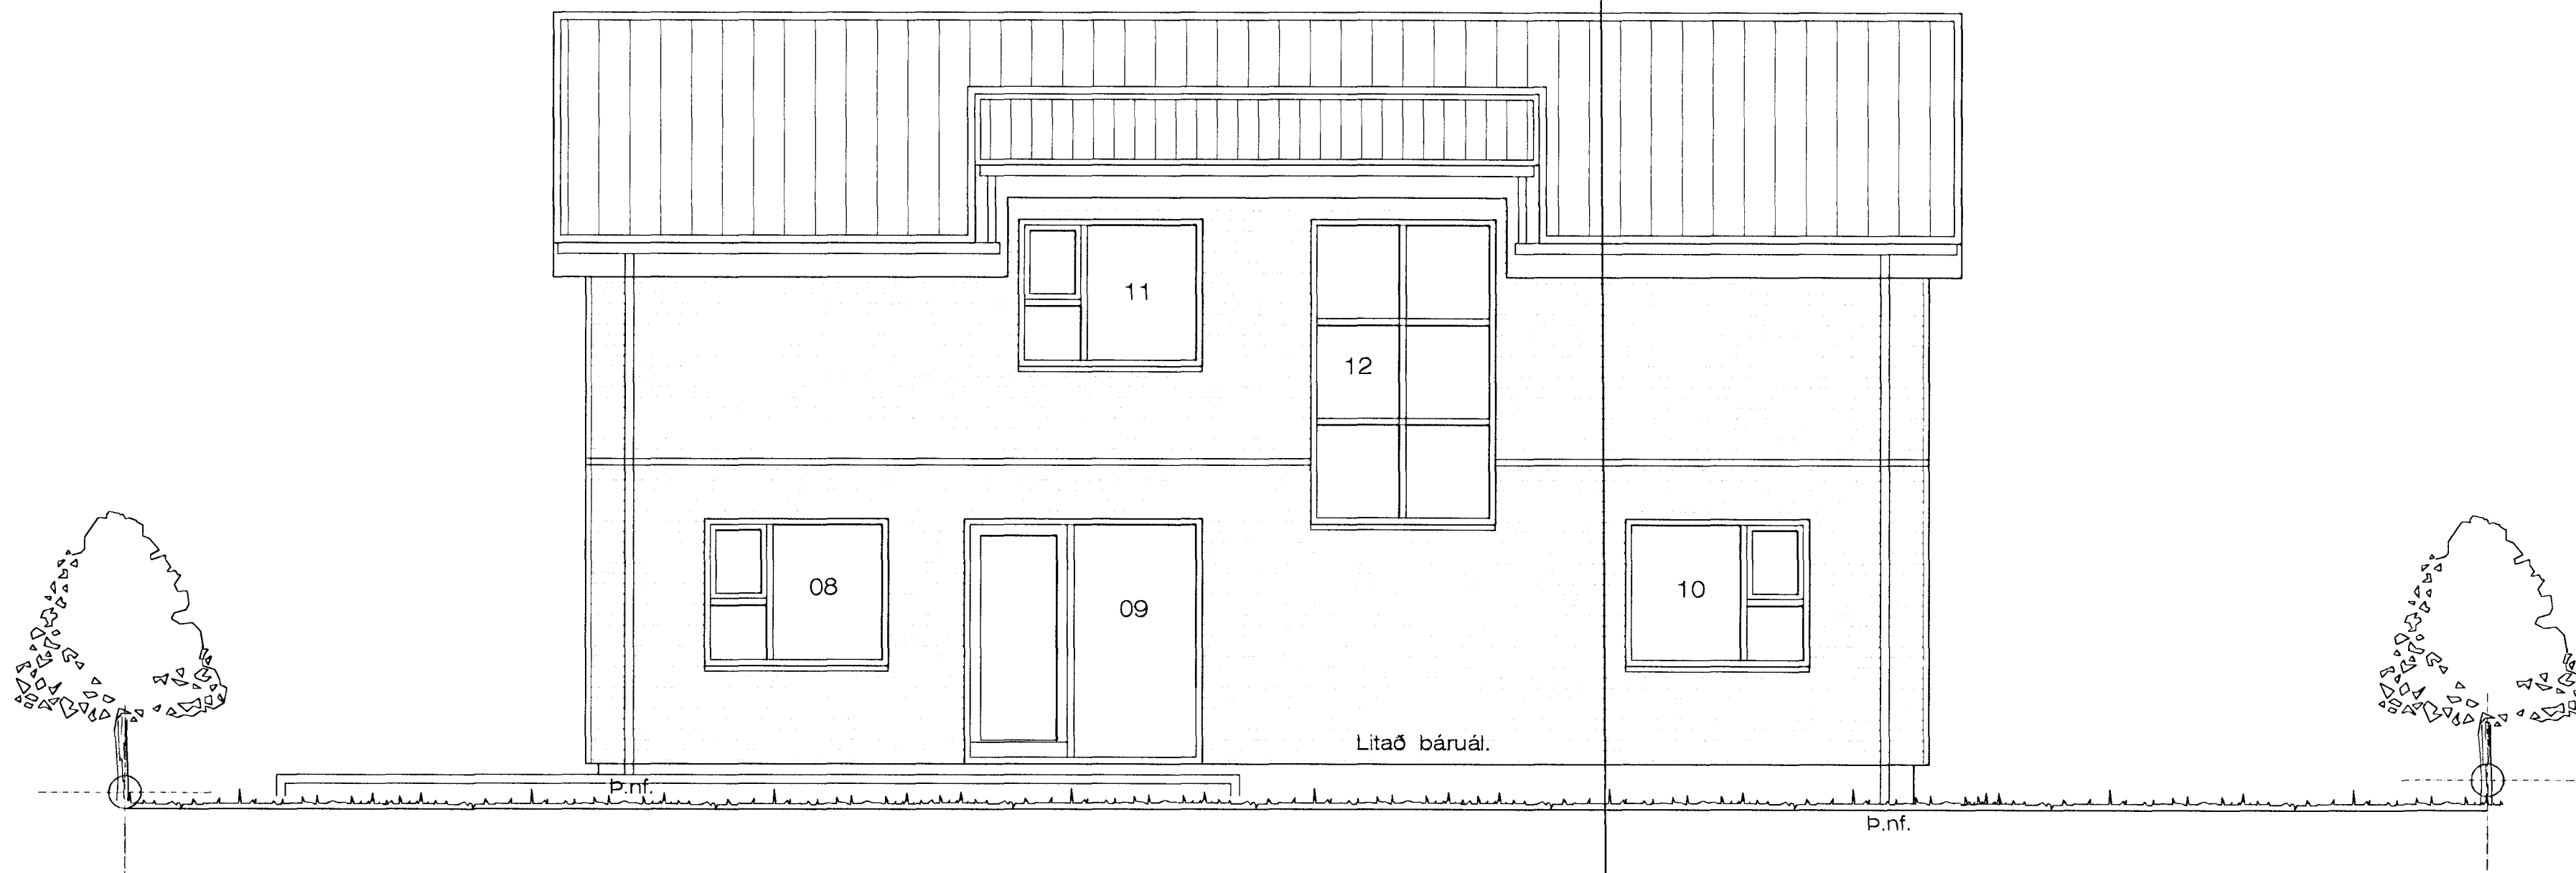

Suður - hlið. 1 : 50

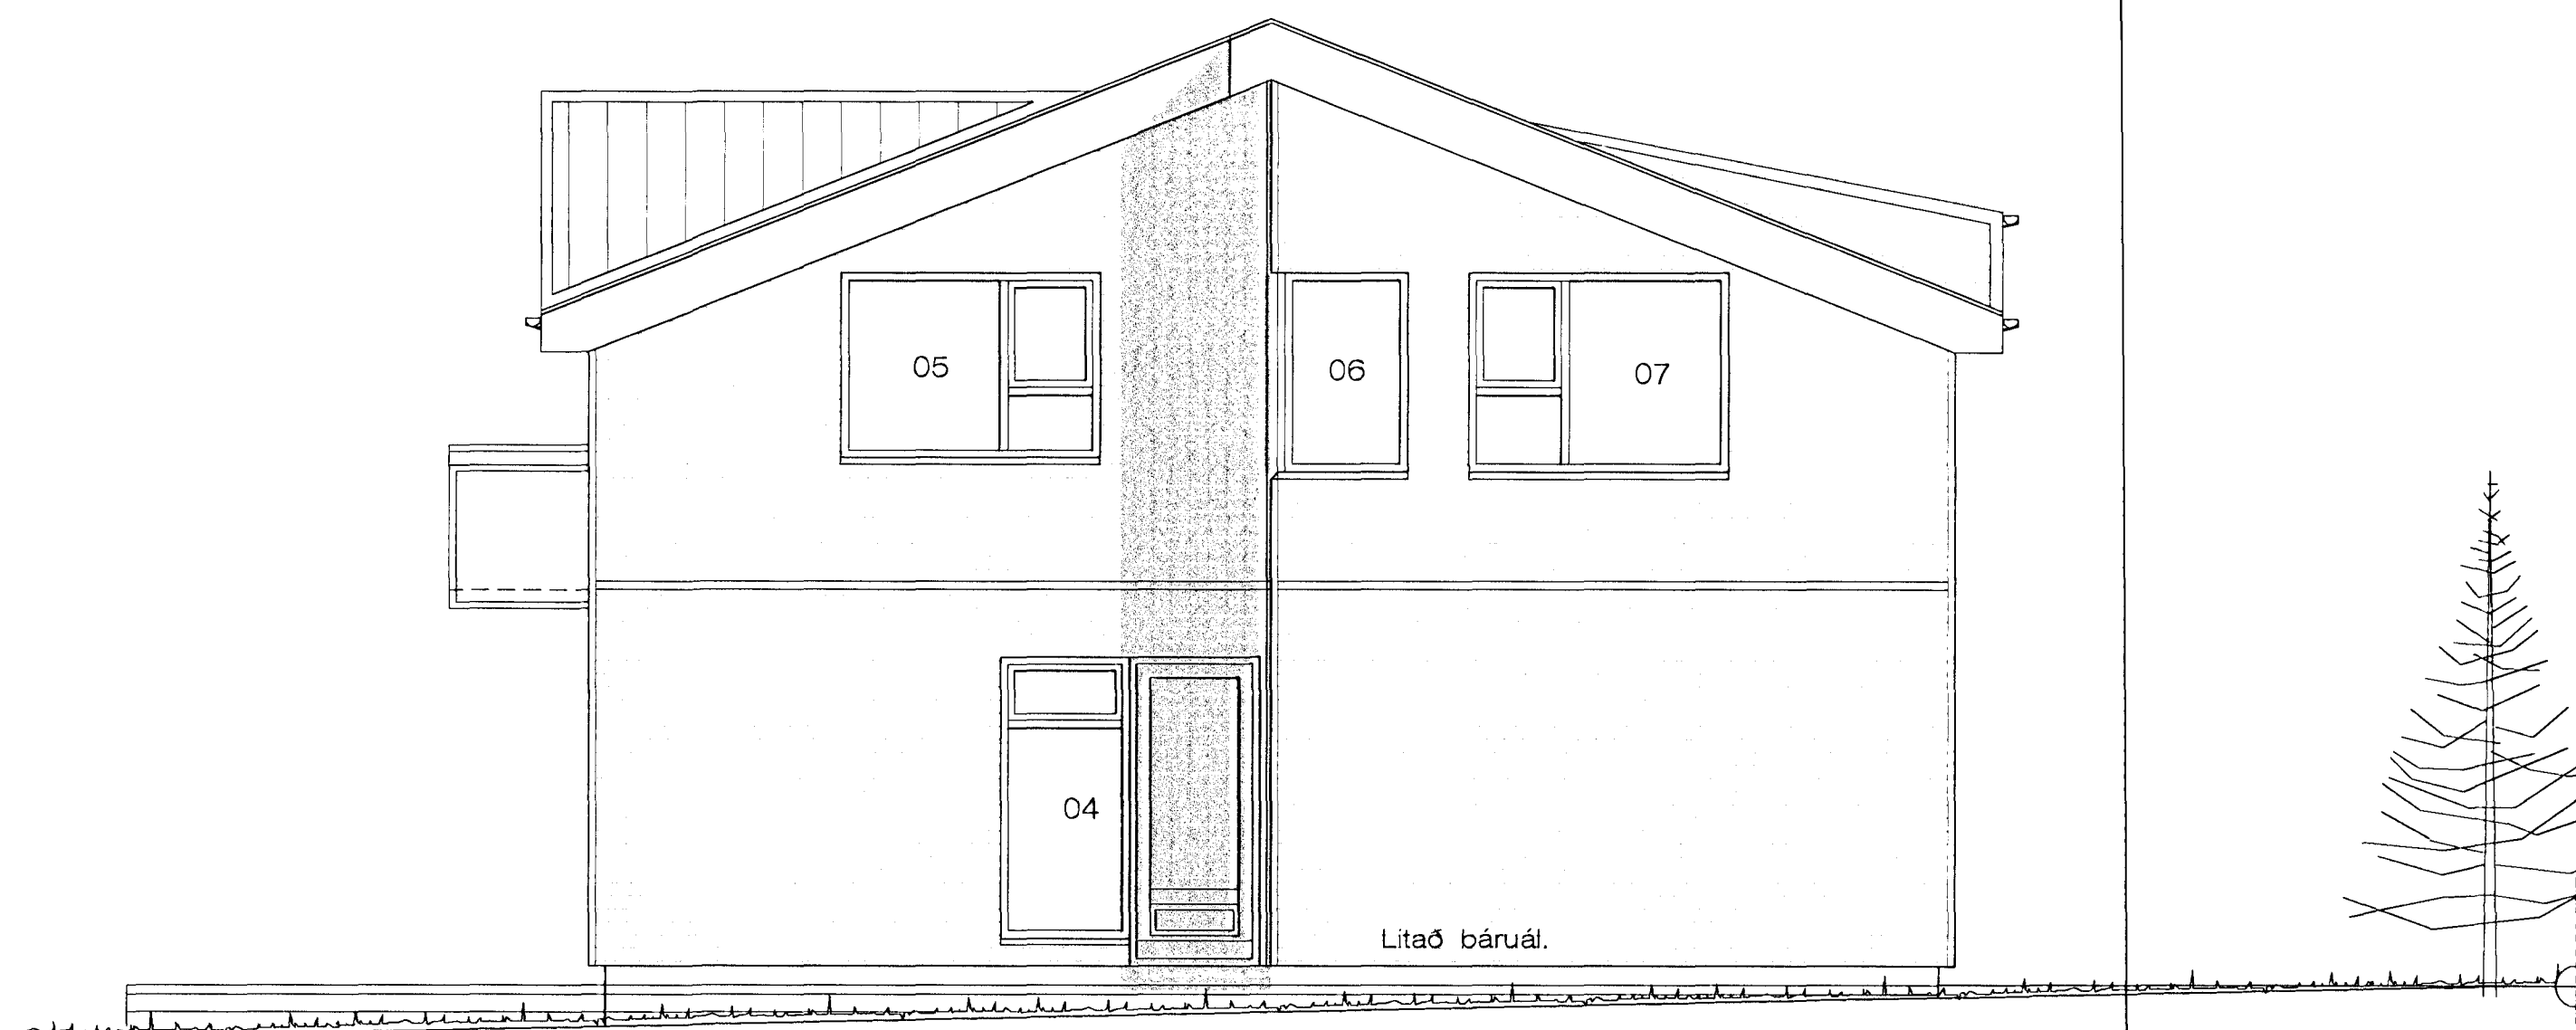

Austur - hlið. 1 : 50

Hamarsbraut 7 Hafnarfirði.

Útlit.

VERK. NR. 316

DAGS. 9. - 1. - 2009 MÁL. 1:50

TEIKN. NR. 205

BREYTT.

JÓN GUÐMUNDSSON ARKITEKT *Jón Guðmundsson* KT. 310551
VINNUSTOFA SUÐURLANDSBRÁUT 16 REYKJAVÍK Sími 552 5055 3259