


Grunnmynd af stiga. 1 : 20

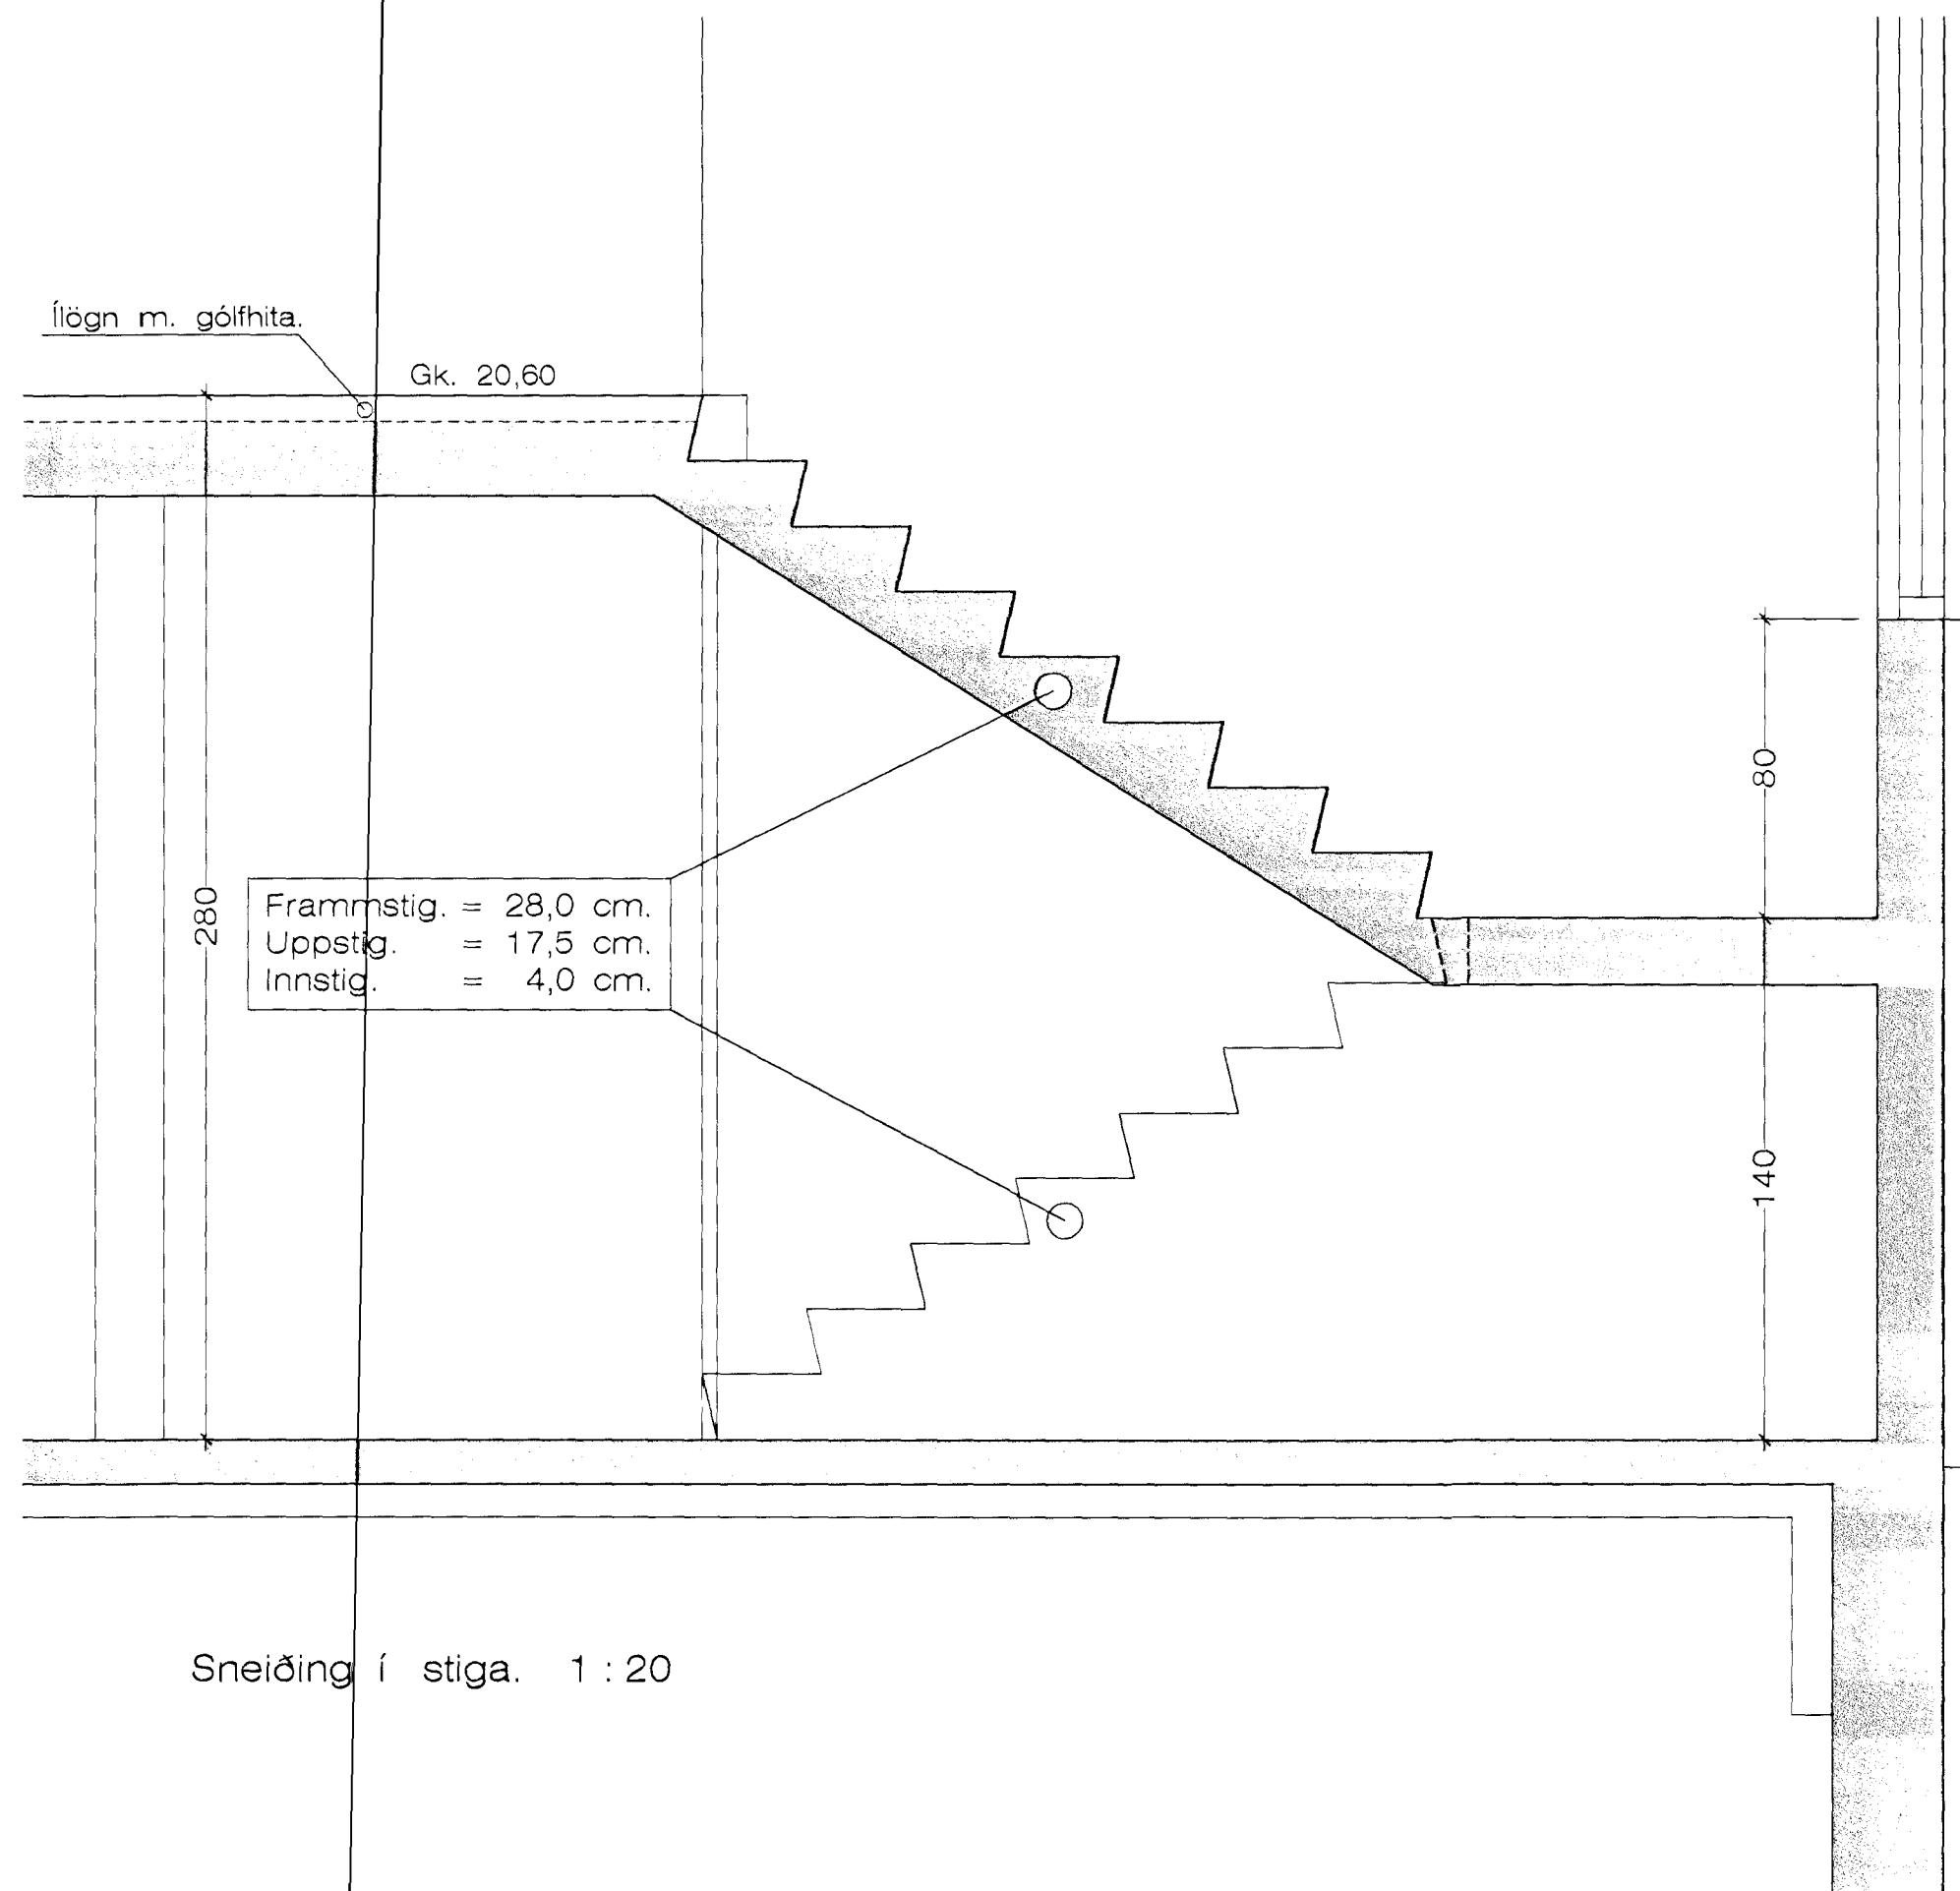

Sneiðing í stiga. 1 : 20