




Grunnmynd af svölum. 1:20

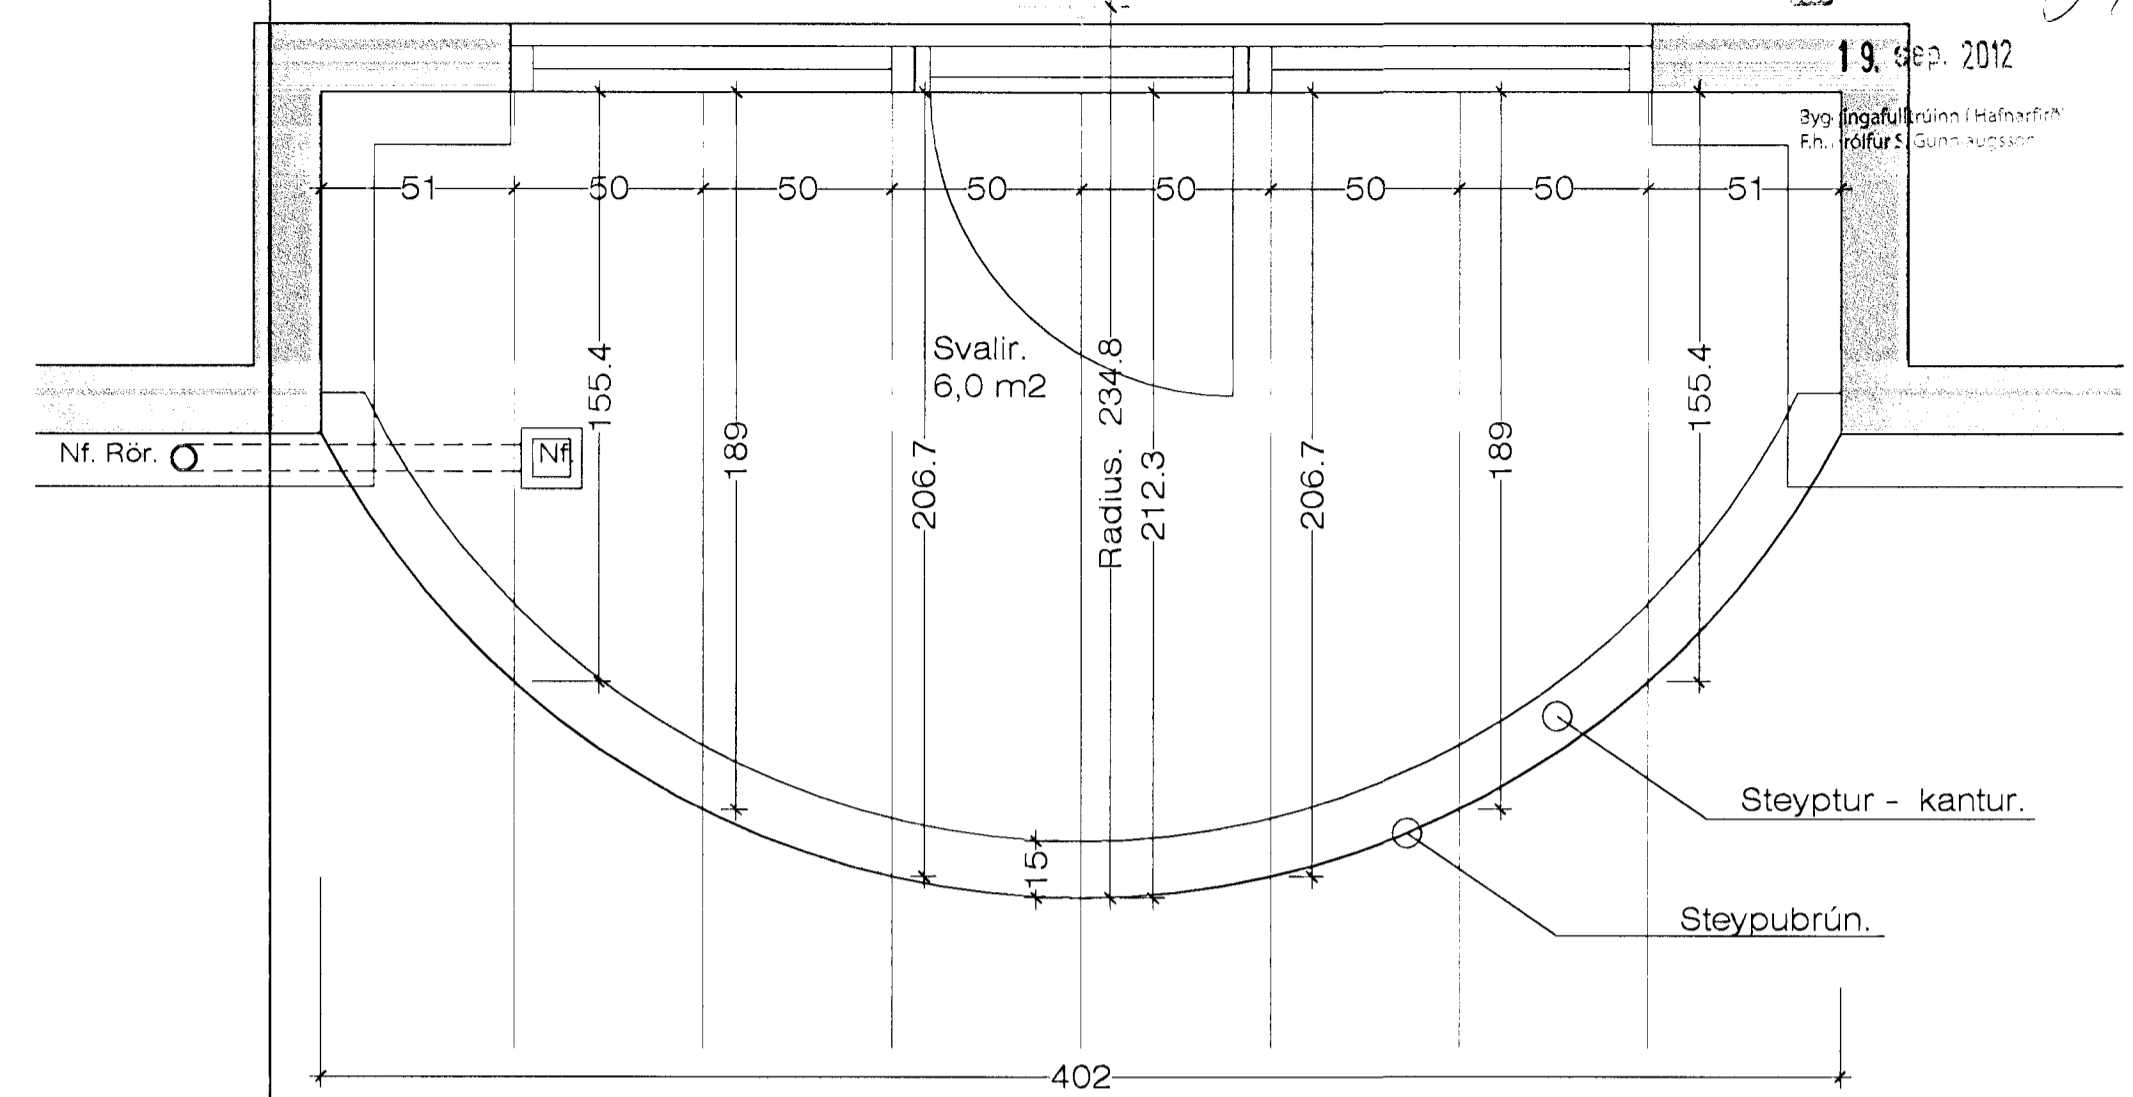

Grunnmynd af svölum, málsetn. á steypu. 1:20

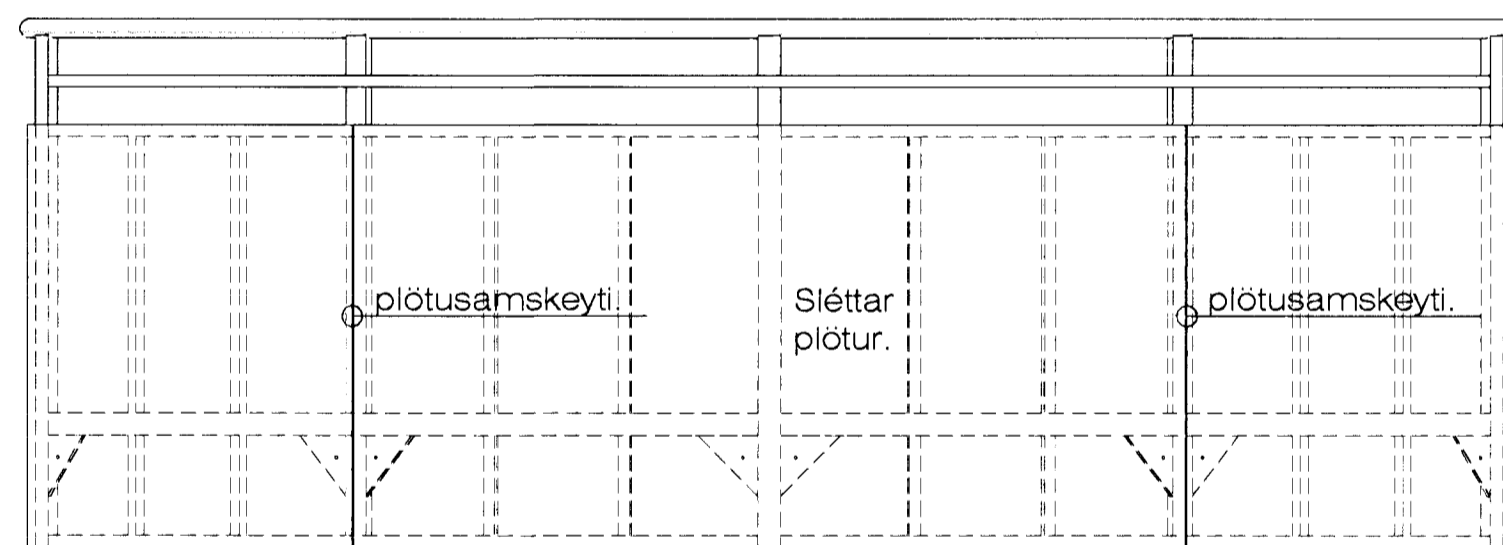

Séð framaná svalahandrið. 1:20

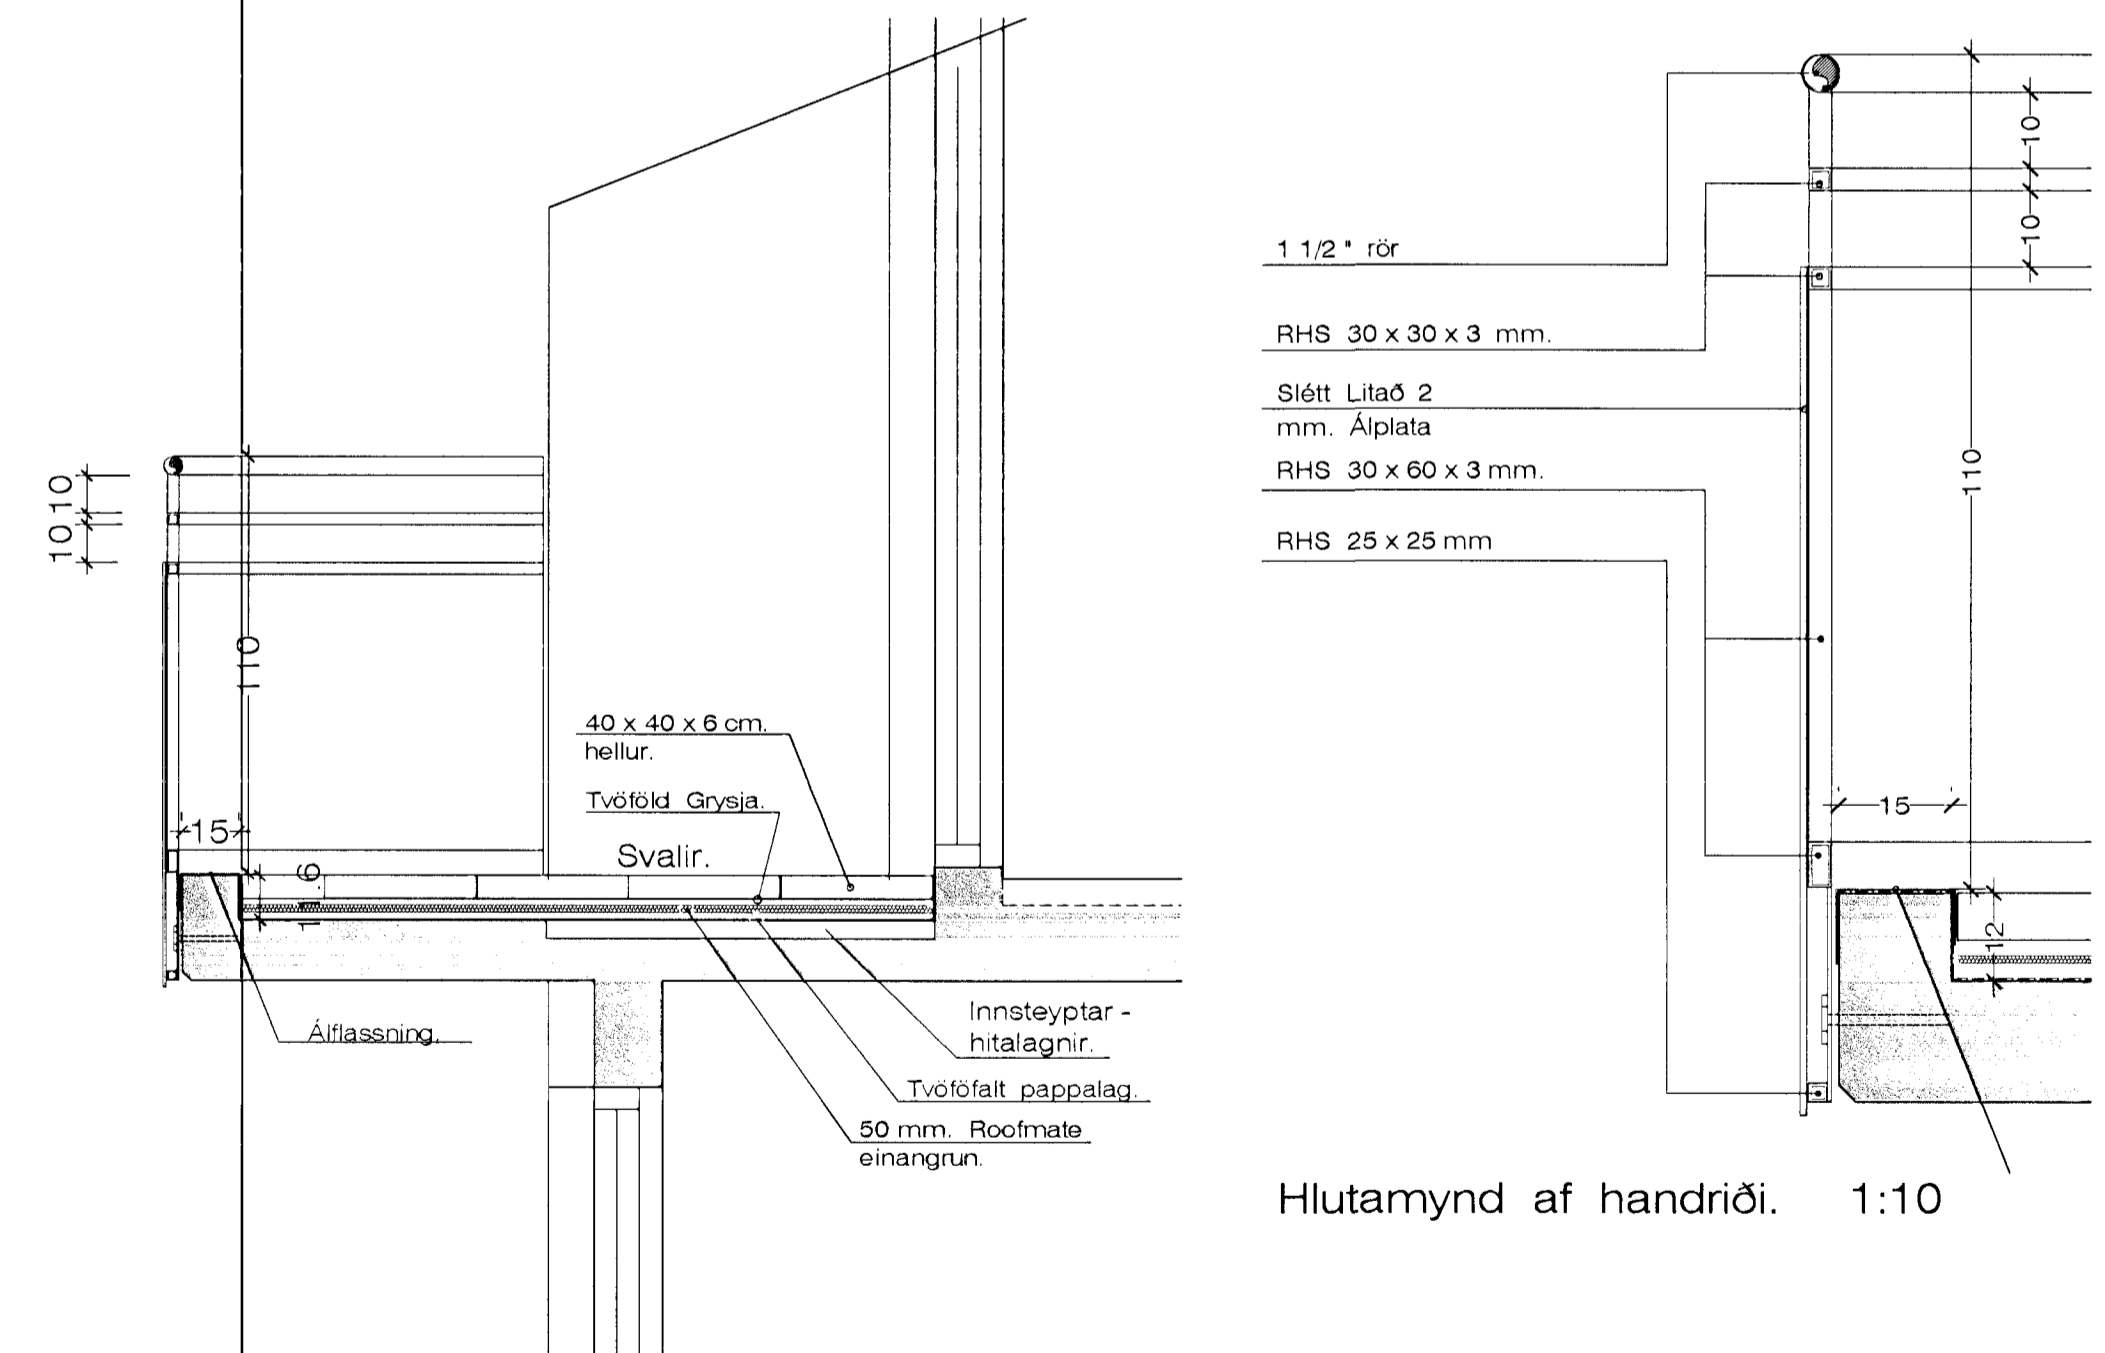

Sneiðing í handrið. 1:20

Hlutamynd af handriði. 1:10