




Samþykkt þann

0 8 OKT. 2001


Byggingatulltrúinn / Hafnarfirði
F.h. Kristján Þórarinnsson

K.P.


BLAÐ 3

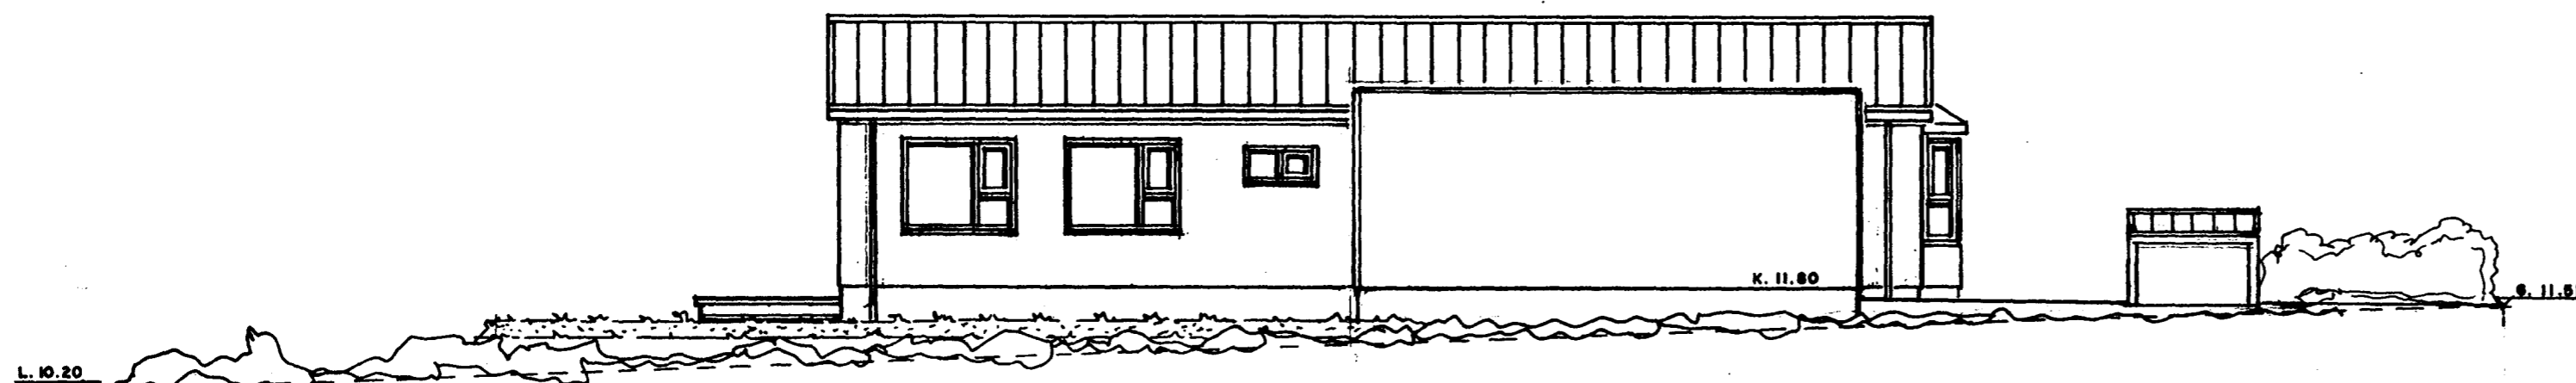


SUÐURHLIÐ. 1:100

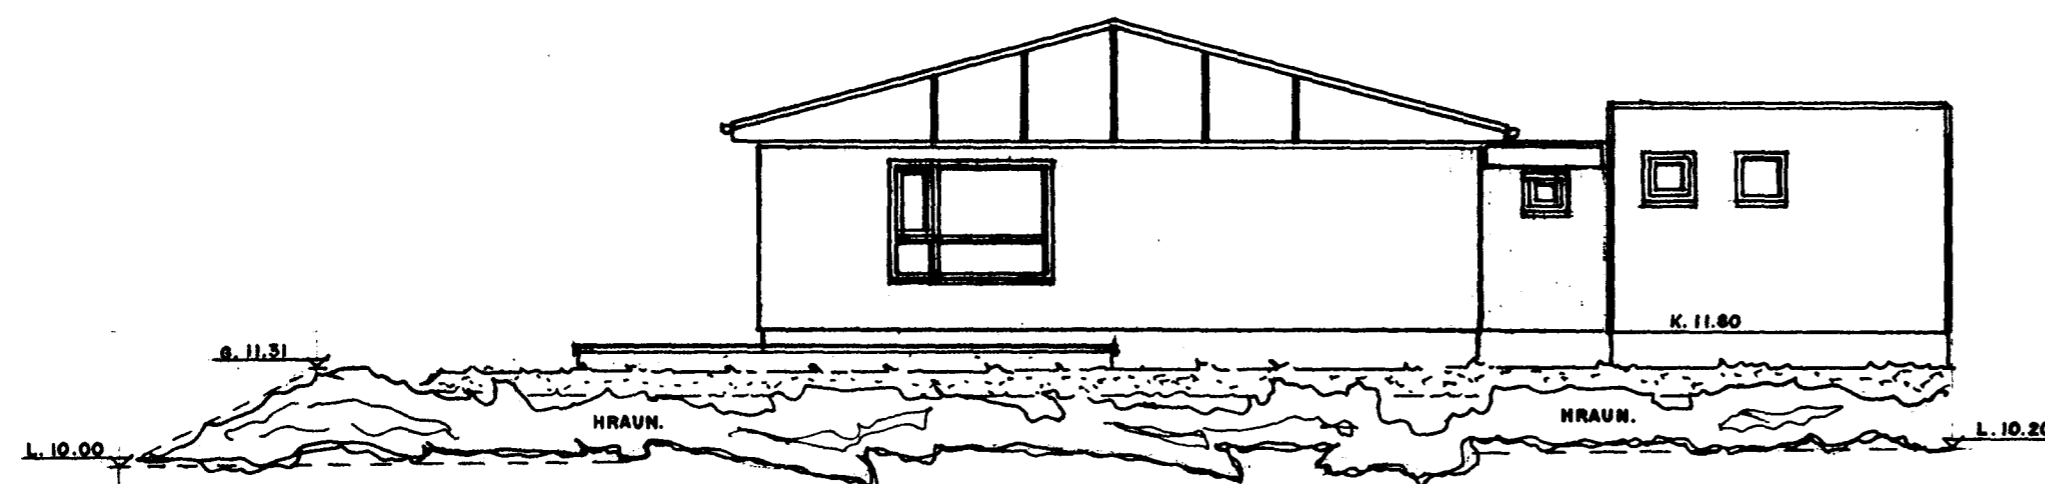

VESTURHLIÐ. 1:100

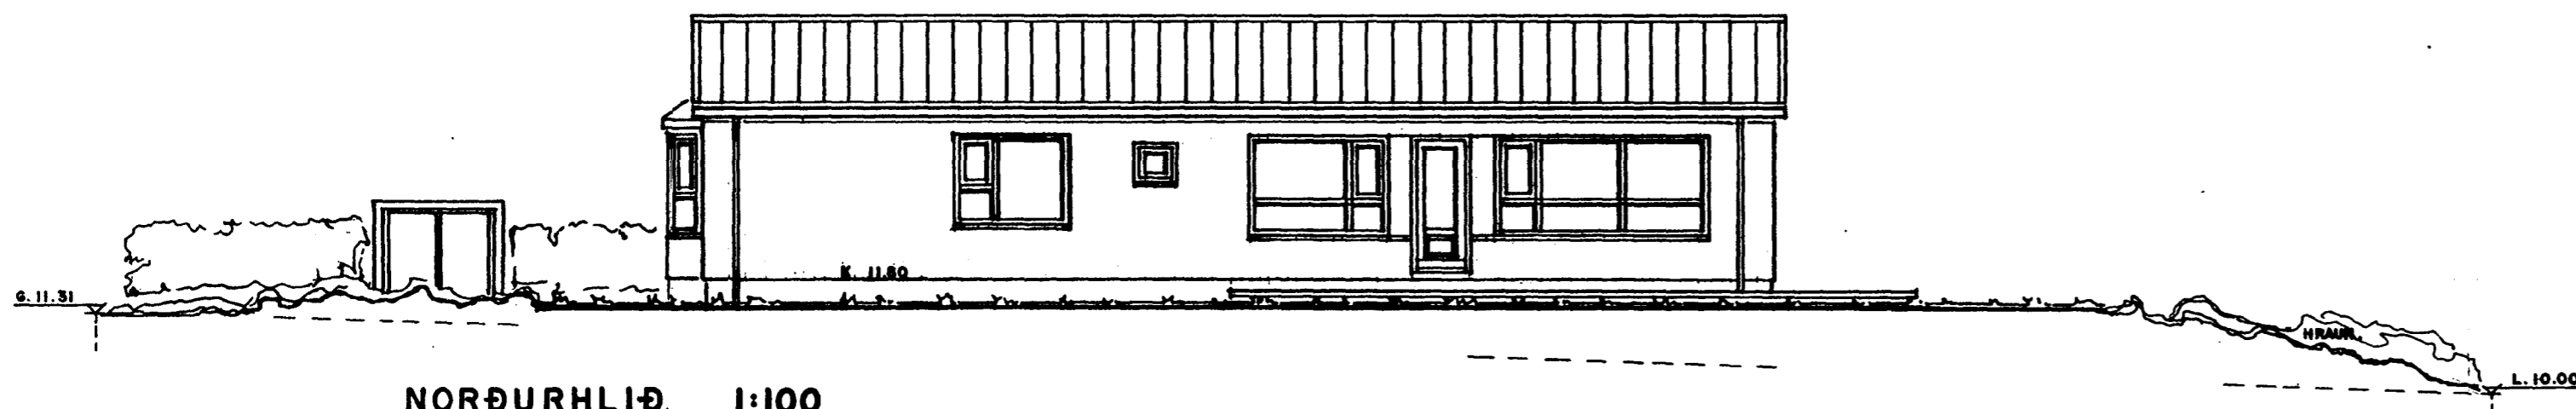

NORÐURHLIÐ. 1:100

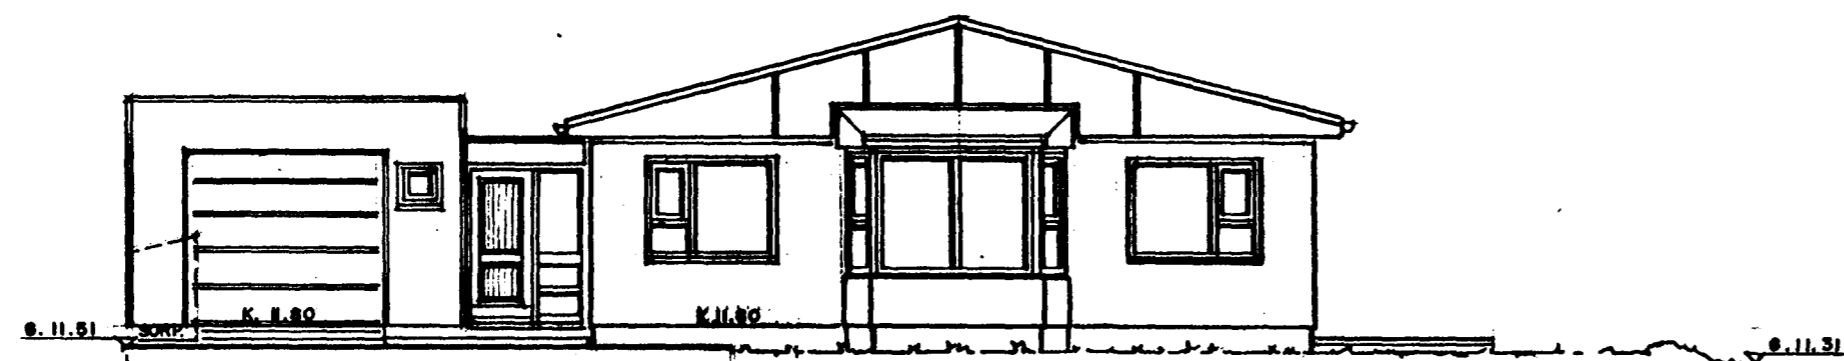

AUSTURHLIÐ. 1:100

BREYTT. 20.-9.-2001

BREYTT ÚR TÍMBURHÚSI Í STEYPT HÚS.

Jon Gudmundsson

BREYTT STÆRÐ Á BÍLGEYMSLU.

11.-5.-2000

HAMRABYGGÐ 6 HAFNARFIRÐI. ÚTLIT.

VERK. NR. 205

TEIKN. NR. 03

DAGS. 22.-4.-1999 MÁL. 1:100

BREYTT.

JON GUDMUNDSSON ARKITEKT

VINNUSTOFA.: SKÚLAGÖTU 63 REYKJAVÍK. SÍMI. 552-5055

Jon Gudmundsson

2001

5200