




SNID Í ÞAKKANT
 Mkv: 1/10

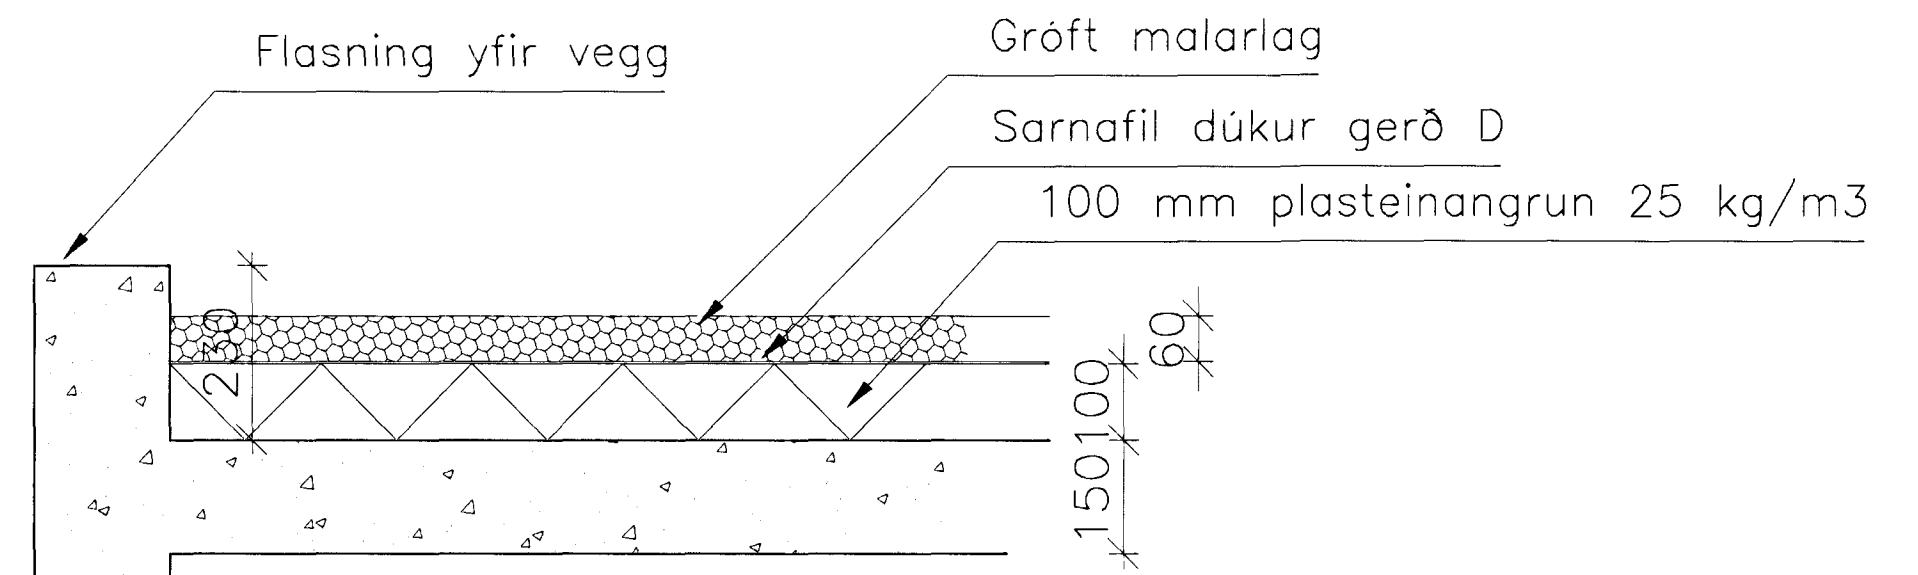

SNID Í ÞAKKANT BÍLGEYMSLU
 Mkv: 1/10

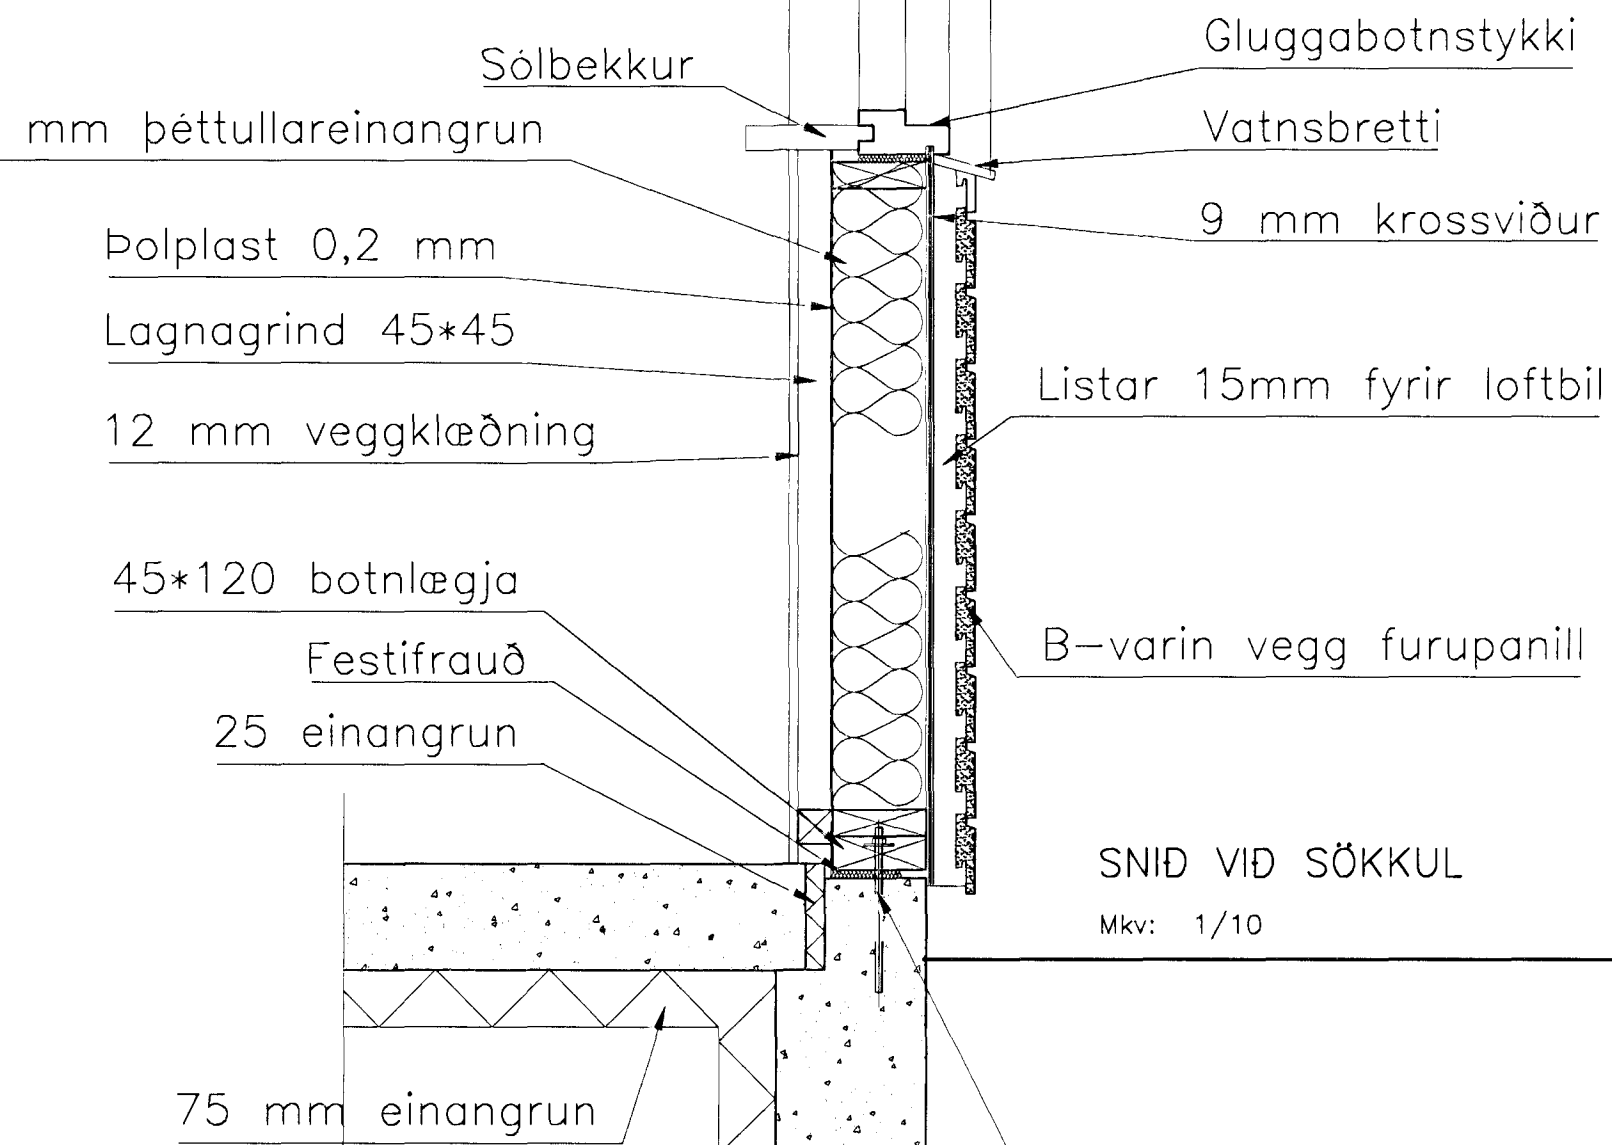

SNID VIÐ SÖKKUL
 Mkv: 1/10

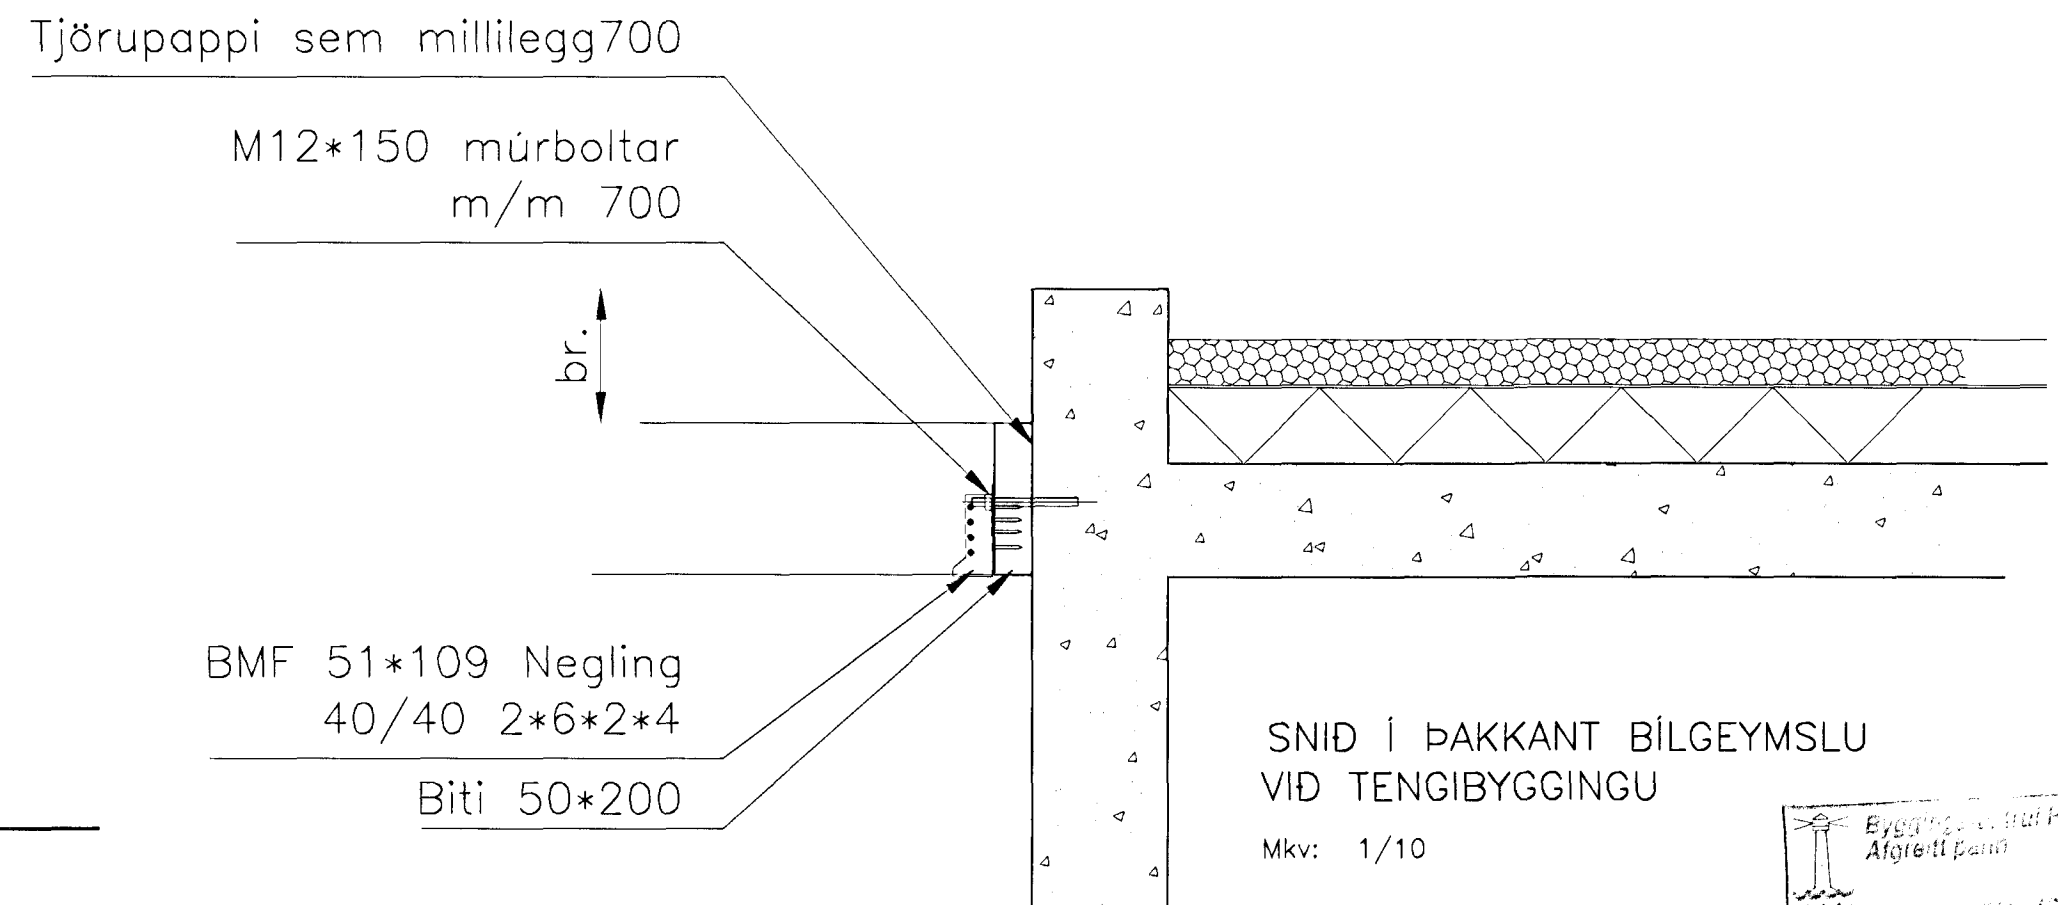

SNID Í ÞAKKANT BÍLGEYMSLU
 VIÐ TENGIBYGGINGU
 Mkv: 1/10

Eyðing og útskipti Hafnarjarðar
 Afgreitt þann
 19. NOV. 1999
 Sigurjón Halldórsson

ALMENNA VERKFRÆÐI- OG TEIKNISTOFAN EHF

HÖNNUN - RÁÐGJÖF

SUDURGÓTU 57 300 AKRANES SIMI 431 1785, 431 4098
 KT.: 600188 - 1439 P.O. BOX 43 FAX 431 3098

Verkheiti: EINBYLISHÚS

Verkhliuti: DEILISNID

DAGS: 19/11 1999

TEIKNING NR. 003

Götuheiti: HAMRABYGGD 10

Verkpattur: SNID

Breytt

Verknr.: 99109

Staður: HAFNAFJÖRDUR

Mælikvarði: 1/10

Hannað: R.P.S.

Telknað: R.P.S.

Samþykkt

Sigurjón Halldórsson
 080635-3039

