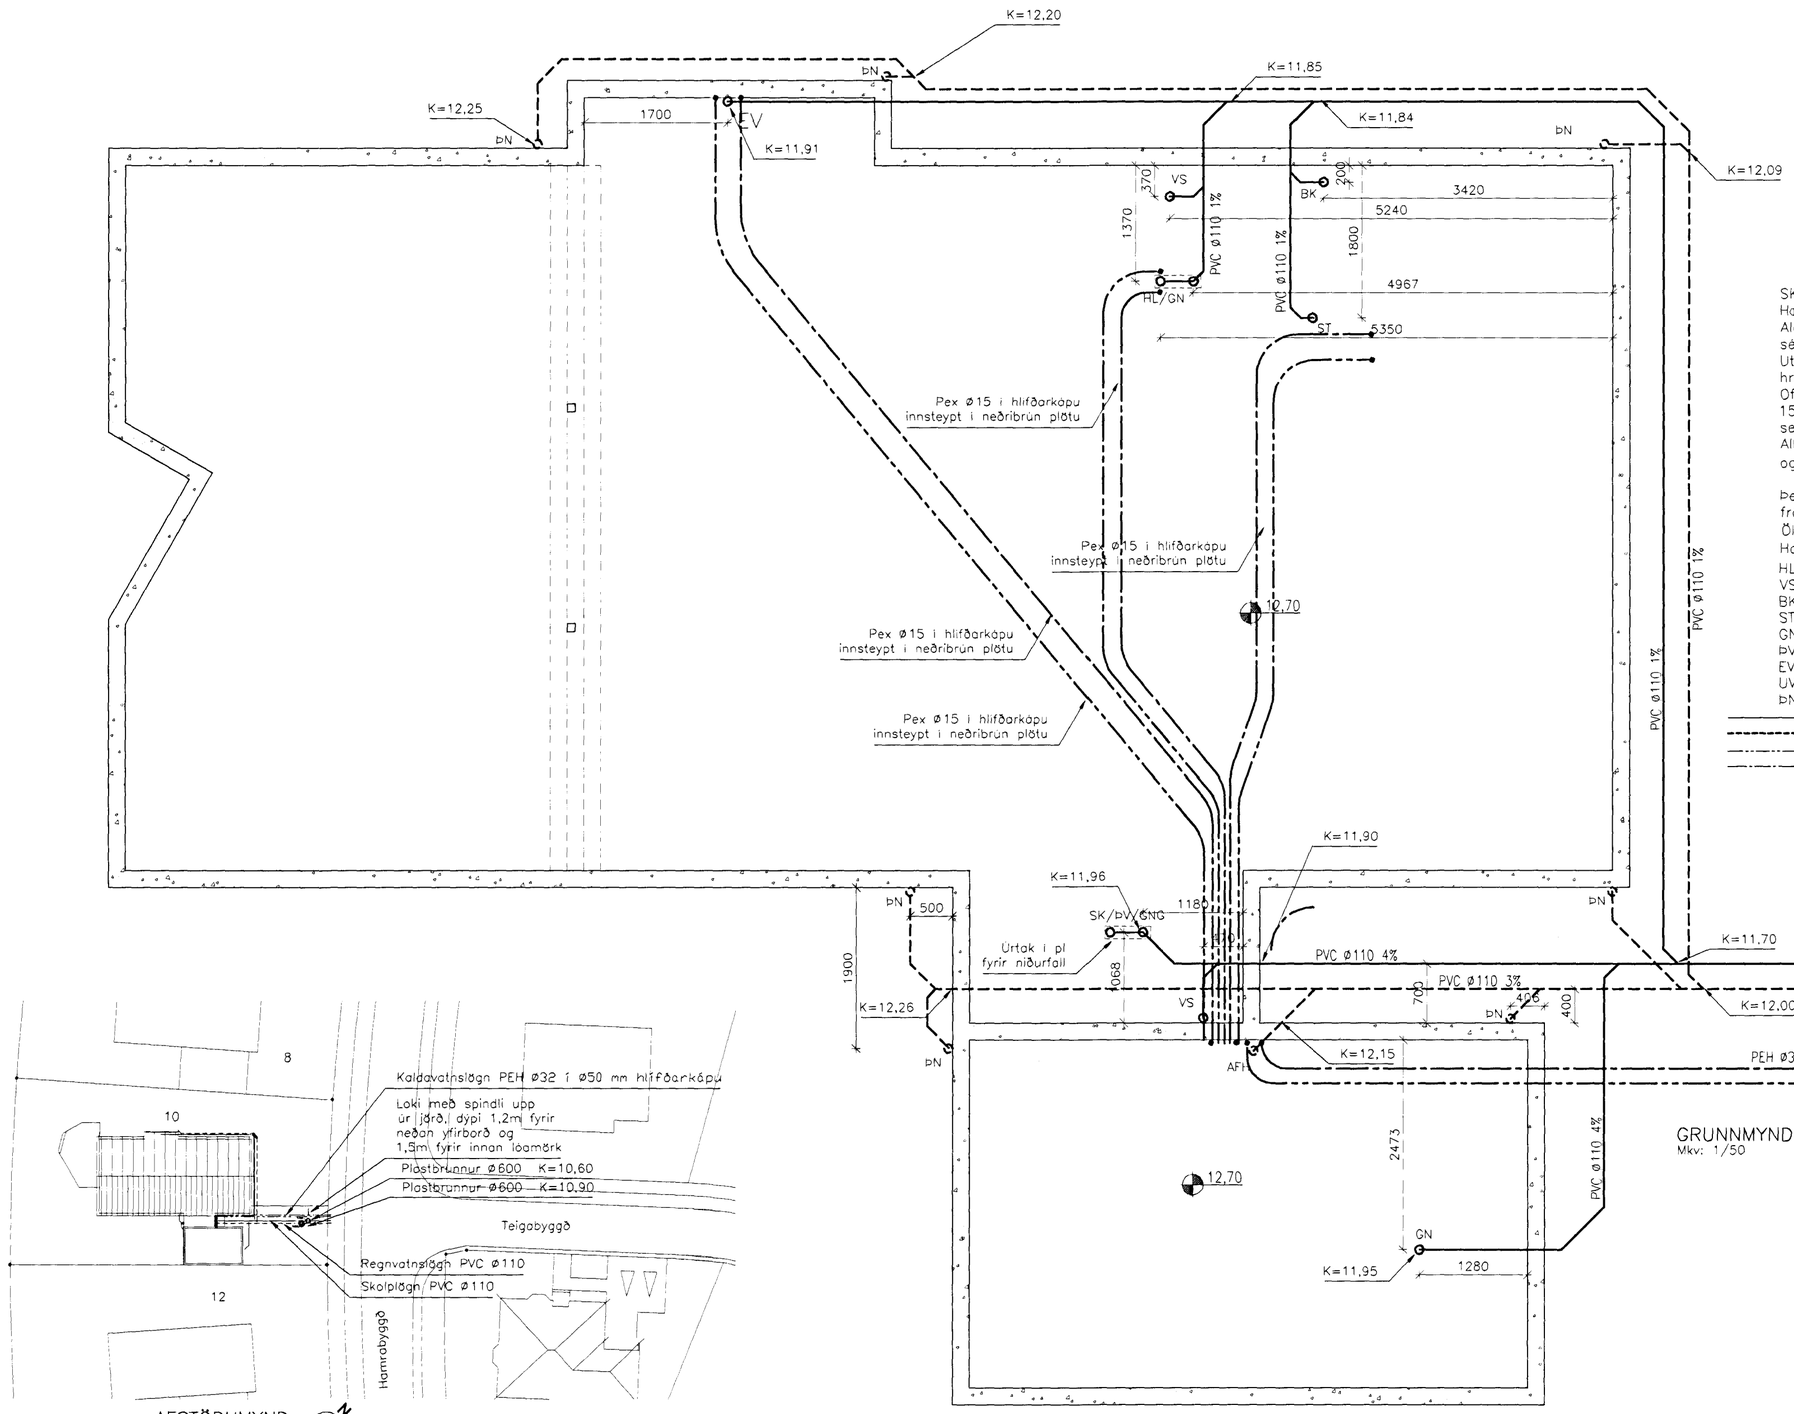

SKÝRINGAR
Hæðir eru miðaðar við hæðarkerfi Hafnafjarðarbæjar
Allar lagnir skulu vera úr plasti af viðurkenndri gerð nema annað sé tekið fram.
Utanum allar holræsislagnir skal vera 15–20 cm sandlag allan hringinn og vandlega þjappað.
Ofaná regn og jarðvatnslagnir skal vera drenmöl er nái upp í ca 15 cm frá endanlegu jarðvegsyfirborði og ofaná drenmöl skal settur drendúkur.
Allt efni og frágangur skal vera í samræmi við holræsareglugerð og ÍST 65

Þegar gengið er frá steypu í gólfi skal passa að fella frárennslisstúta að málsettum stöðum.
Öll staðsetning stúta er í mm
Halli lagna er í prósent (%)

HL = Handlaug
VS = Vatnssalerni
BK = Baðkar
ST = Sturta
GN = Gólfniðurfall
ÞV = Þvottavél
EV = Eldhúsvaskur
UV = Upppvottavél
ÞN = Þakniðurfall
——— = Skolplögn
– – – = Regnvatnslögn
—·—·— = Heitt vatn
—··—··— = Kalt vatn

AFSTÖÐUMYND
Mkv: 1/500

GRUNNMYND SKOLPS OG NEYSLUVATNS OG GRUNN
Mkv: 1/50

5 JÚLÍ 1999
HAFNARFJARÐARBÆR
BYGGINGAFULLTRÚI

ALMENNA VERKFRÆÐI– OG TEIKNISTOFAN EHF
HÖNNUN – RÁÐGJÖF

SUÐURGÖTU 57 300 AKRANES SÍM: 431 1785, 431 4098
KT.: 600188 – 1439 P.O. BOX 43 FAX 431 3098

Verkheiti: EINBÝLISHÚS Verkhluti: LAGNIR DAGS: 5/5/99 TEIKNING NR: 301

Götuheiti: HAMRABYGGÐ 10 Verkbattur: GRUNNMYND SKOLP OG REGNVATNSLAGNA Breytt
Verknr.: 99106

Staður: HAFNAFJÖRÐUR Mælikvarði: 1/50 Hannað: RÞS Teiknað: RÞS Samþykkt