


107 FRÁGANGUR KANTS Í BILGEYMSLU  
Mkv: 1/20

GRUNNMYND VEGGJA OG SPERRA  
OG PLATA YFIR BILGEYMSLU  
Mkv: 1/50

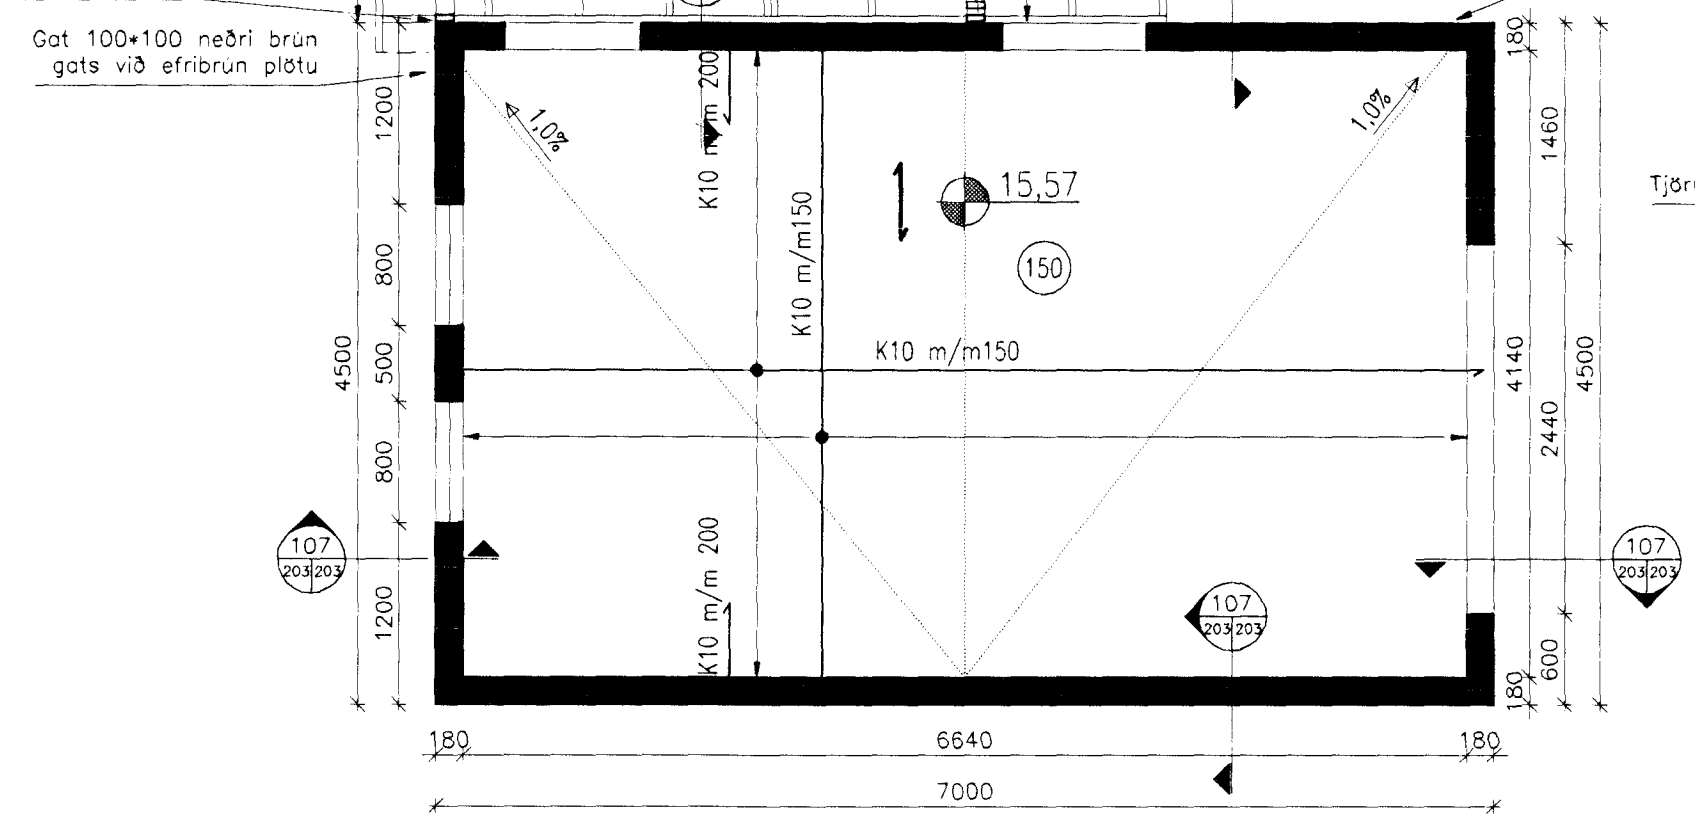

108 FRÁGANGUR ÞAKS VIÐ BILGEYMSLU  
Mkv: 1/20

ALMENNA VERKFRÆÐI- OG TEIKNISTOFAN EHF

HÖNNUN – RÁÐGJÖF

SÚDURGÖTU 57 300 AKRANES SIMI 431 1785, 431 4098  
KT.: 600188 – 1439 P.O. BOX 43 FAX 431 3098

Verkefni: EINBYLISHÚS Verkhlut: BURDARÞOL Dags: 15/5/99 TEIKNING NR. 203  
Götuheiti: HAMRABYGGD 10 Verkhjattur: GRUNNM. VEGGJA, SPERRA OG PLÖTU Breytt: Verkhriti: 99109  
Stöður: HAFNFJÖRDUR Málkvarði: 1/50 Hannað: RPS Teiknað: RPS Samþykkt: *[Signature]*

Byggingarlausnir Hafnarfjörðar  
Byggingarlausnir  
25 MAI 1999  
Sigurbjartur Halldórsson

