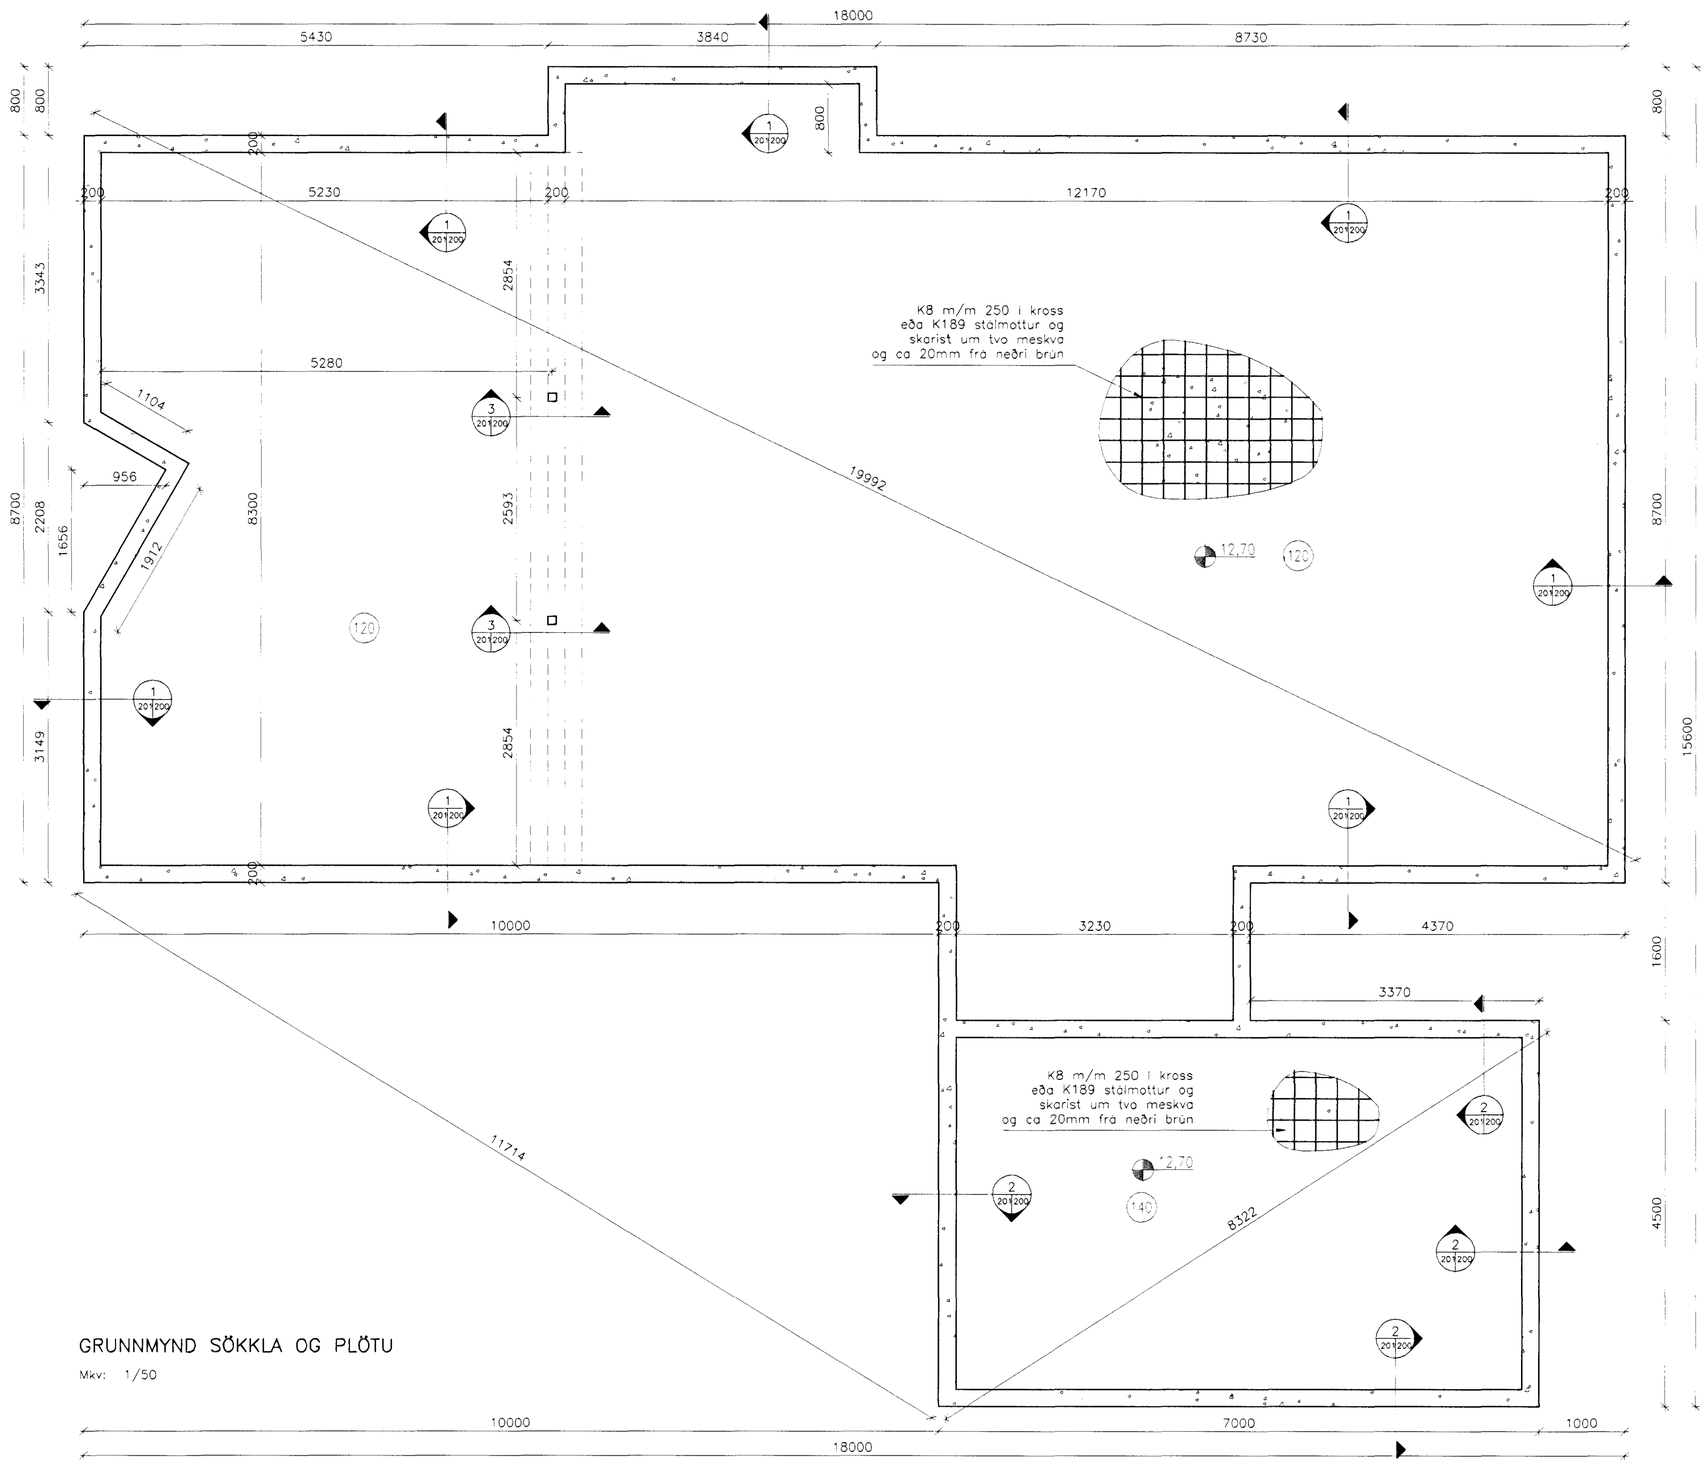

GRUNNMYND SÖKKLA OG PLÖTU

Mkv: 1/50

Erindi samþykkt af Hafnarfjarðar
Afgreiðslu þann
11 MAÍ 1999
Sigurbjartur Halldórsson

ALMENNA VERKFRÆÐI– OG TEIKNISTOFAN EHF

HÖNNUN – RÁÐGJÖF

SUÐURGÖTU 57 300 AKRANES S.M. 431 1785, 431 4098
KT.: 600188 – 1439 P.O. BOX 43 FAX 431 3098

Verkheiti: EINBÝLISHÚS Verkhluti: BURÐARÞÓL DAGS: 5/5/99 TEIKNING NR. 201

Jötunheiti: HAMRABYGGÐ 10 Verkþáttur: GRUNNMYND SÖKKLA OG PLÖTU Breytt

Staður: HAFNAFJÖRÐUR Mælikvarði: 1/50 Hannað: RÞS Teiknað: RÞS Samþykkt:

Verknr.: 99109