



**SNIÐ 1:100**


inntak R.H 50mm p.p +25mm p.p fyrir garðljós  
inntak síma 50mm p.p +32mm p.p. Pípur náí að  
lóðarmörkum dýpt á pípum sé 70cm frá endanlegri  
jarðvegshæð

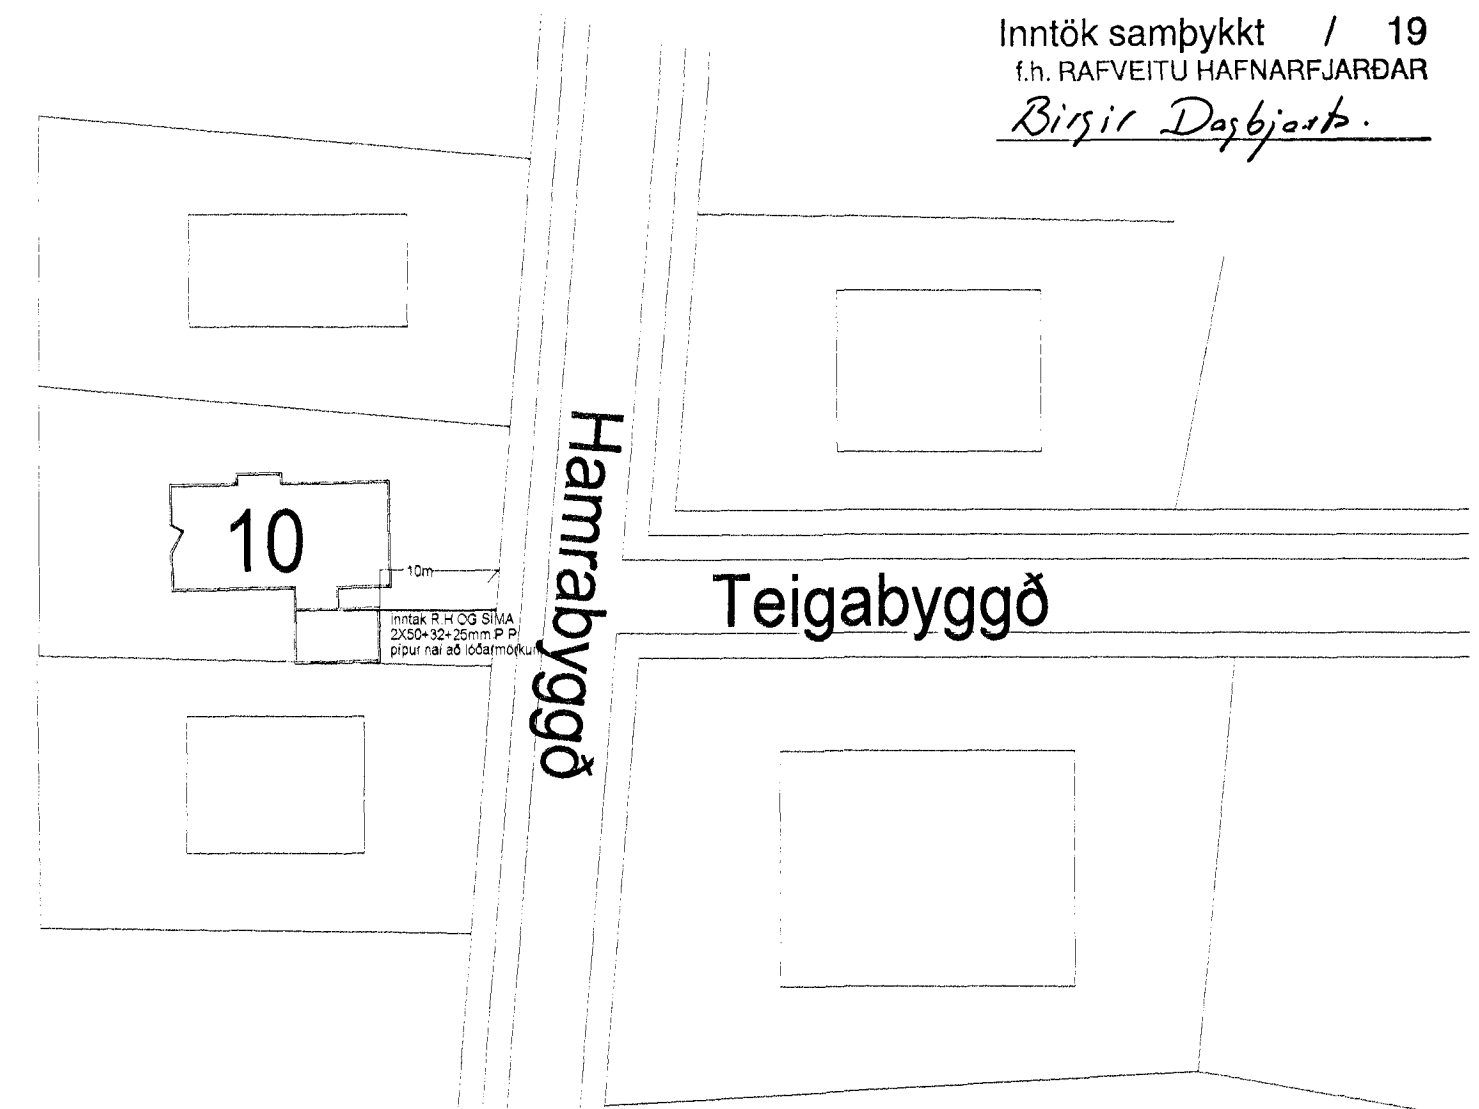

**AFSTÖÐUMYND 1:500**

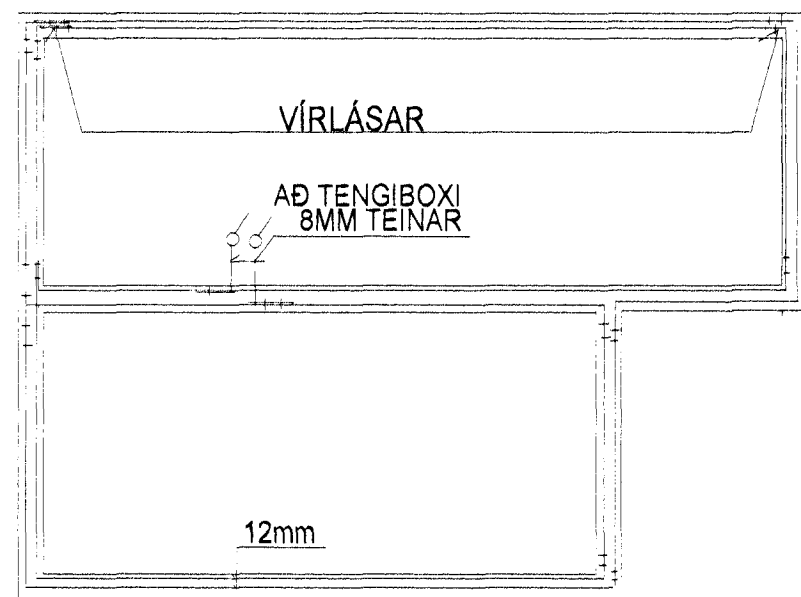

**MÆLAKASSI 80X65**

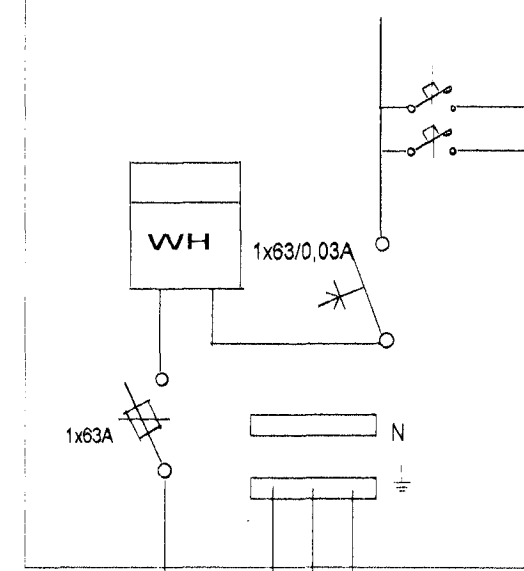


HÚSVEITA TENGIST Á FASA R.

INNTAK RAFVEITU HAFNAFJARÐAR

- AÐ BAÐTÆKJUM 6q
- VATNSINNTÖK 10q
- SÖKKULLSKAUT 10q

**EINLÍNUMYND**

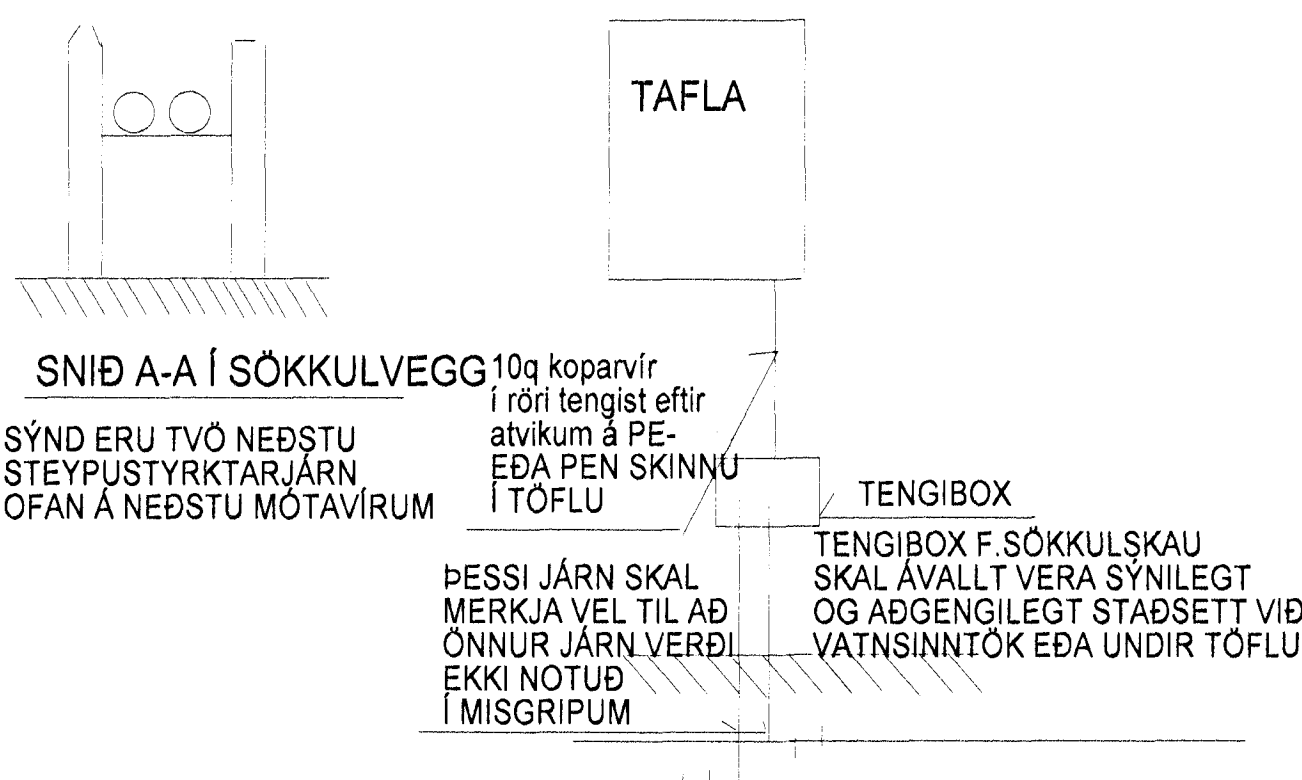

**SÖKKULSKAUT**

**HAMRABÝGGÐ 10 HAFNAFIRÐI**

AFSTÖÐUMYND SNEIÐING  
SÖKKULSKAUT EINLÍNUMYND

DAGS NOV 1999  
BLAÐ / AF 2

RAFLÖGN HEIMTAUGARTEIKN

kvarði  
TEIKN70256-3719

*3702*

*Jakob Baldur*