




Samþykkt þann
 20 SEPT. 1999
 Byggingafulltrúinn í Hátúnartíð
 Erlendur Hjálmarsson

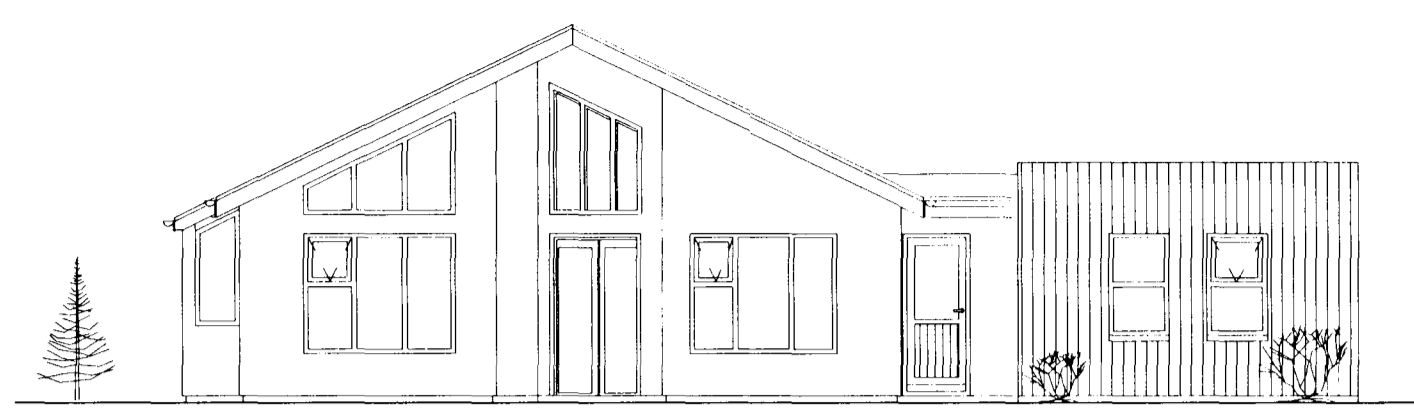


GAFL SUD-VESTUR

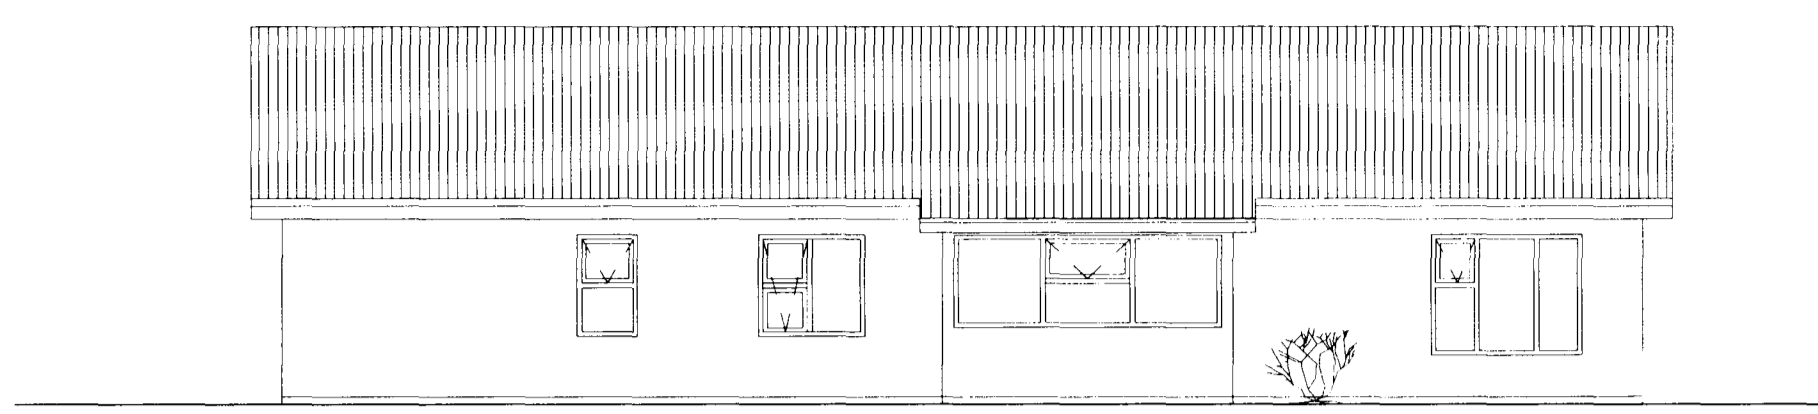


HLID NORD-VESTUR

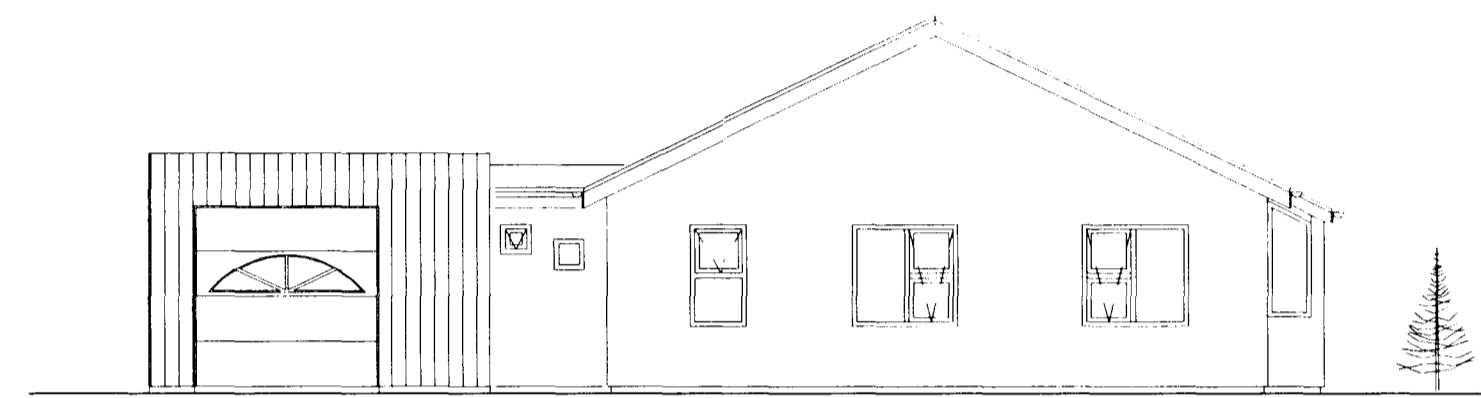


GAFL NORD-AUSTUR

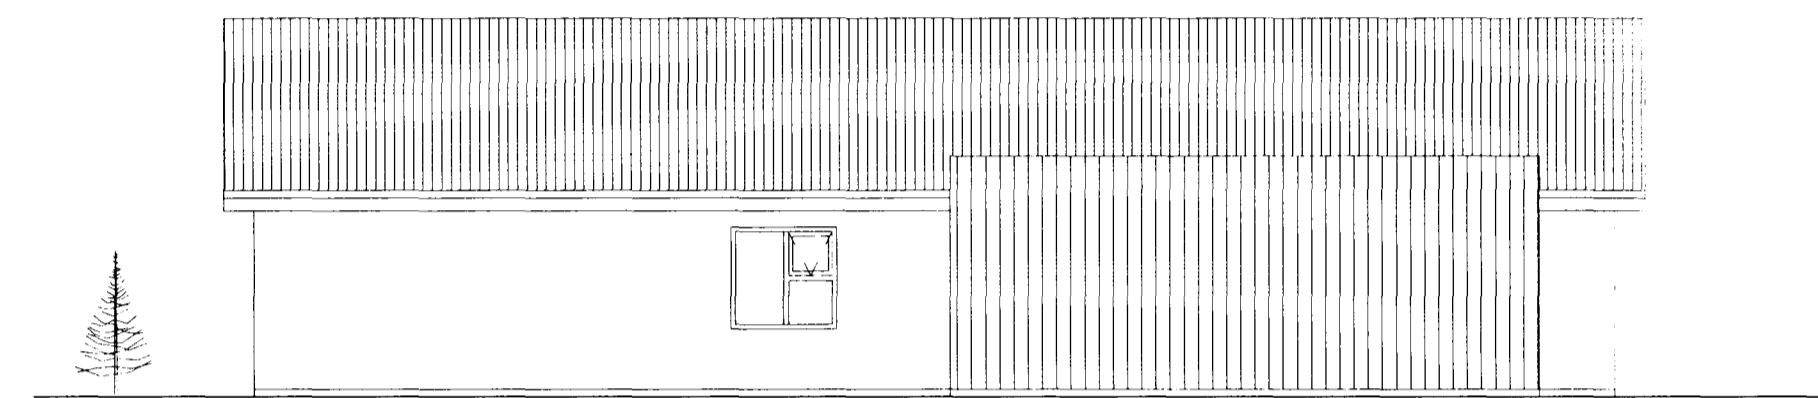


HLID SUD-AUSTUR

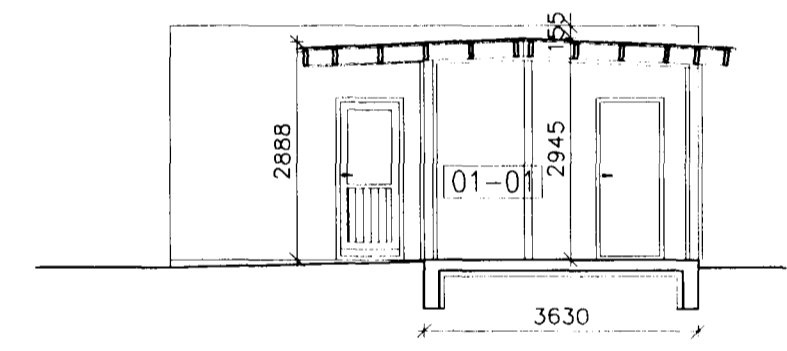


SKURÐUR E-E

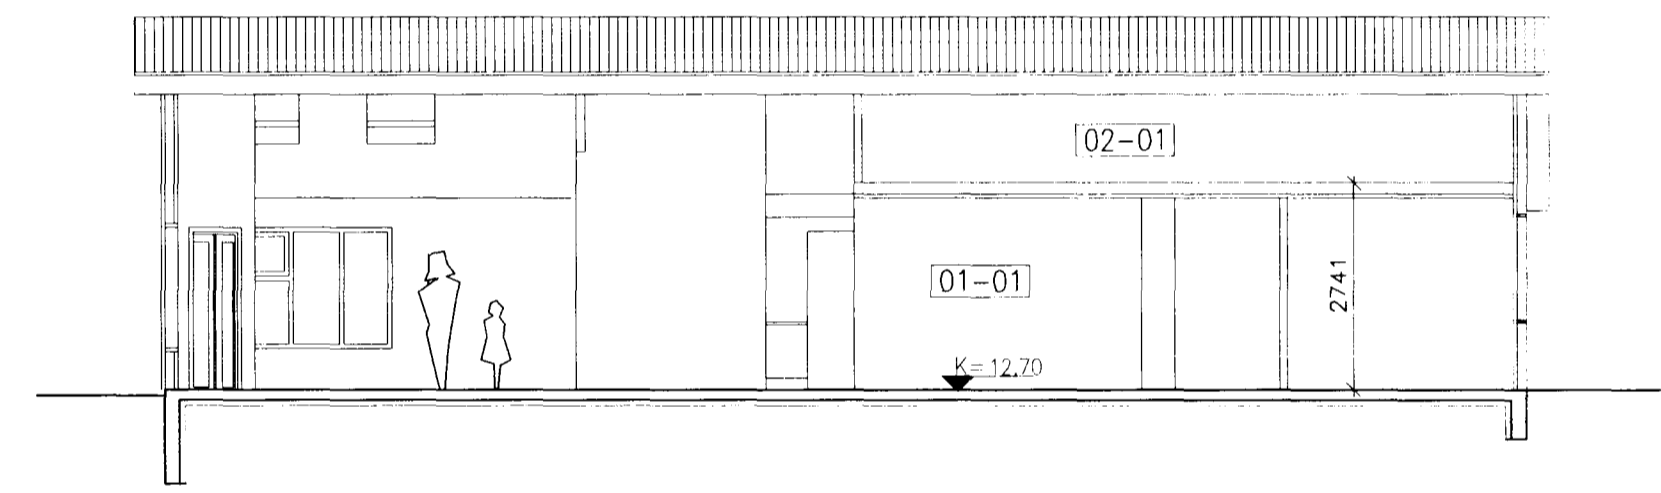


SKURÐUR D-D

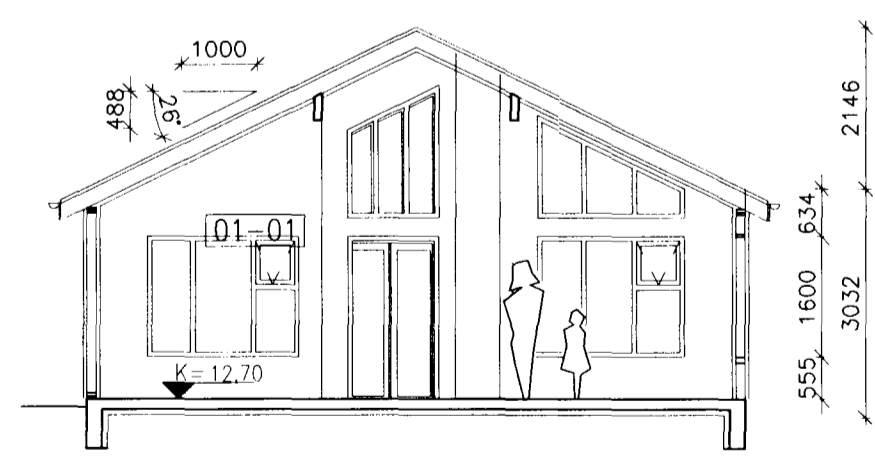

SKURÐUR A-A

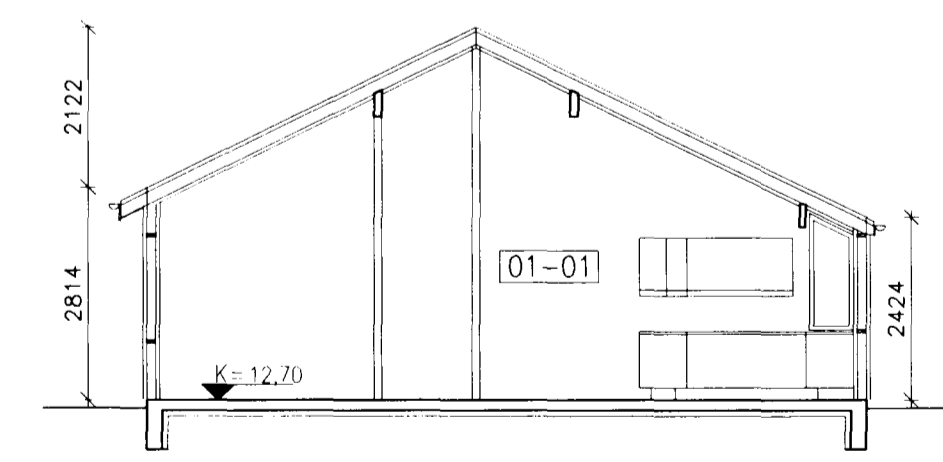

SKURÐUR B-B

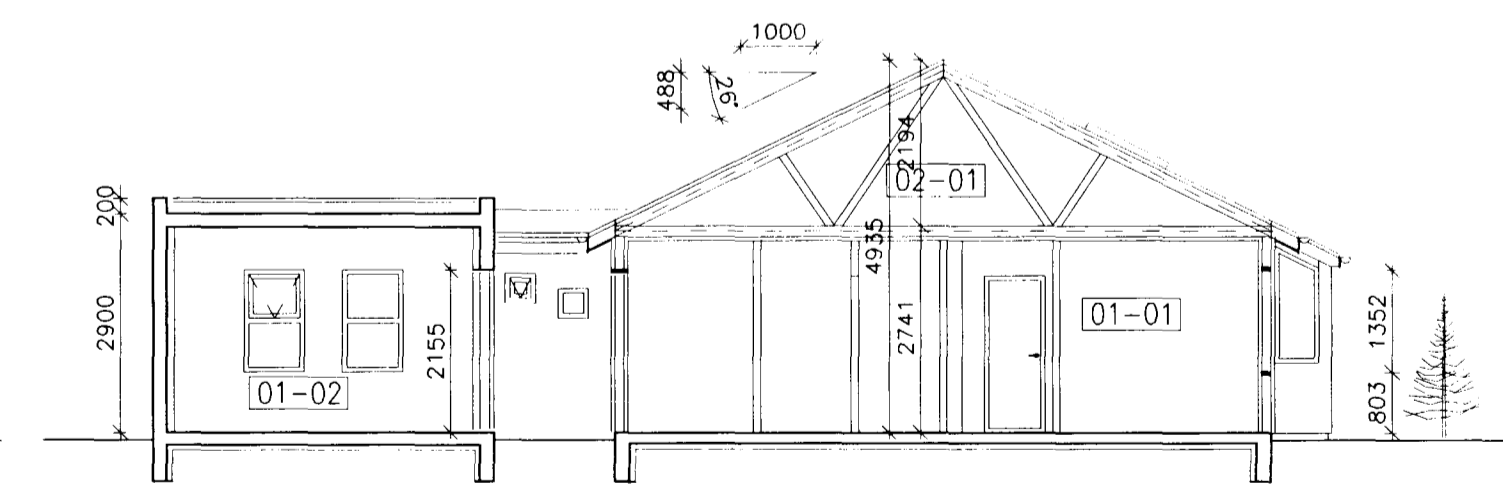

SKURÐUR C-C

ALMENNA VERKFRÆÐI- OG TEIKNISTOFAN EHF

HÖNNUN - RÁÐGJÖF

SUDURGÖTU 57 300 AKRANES SIMI 431 1785 431 4098
 KT.: 600188 - 1439 P.O. BOX 43 FAX 431 3098

Verkheiti: EINBYLISHUS

Verkhliuti: BYGGINGANEFNDARTEIKNING

DACS: FEB.1999

TEIKNING NR. 002

Götuheiti: HAMRABYGGD 10

Verkbattur: ÚTLIT OG SKURDIR

Breytt 9/9/99

Verknr.: 99109

Staður: HAFNAFJÖRDUR

Mælikvarði: 1/100

Hannað: R.P.S.

Teiknað: R.P.S.

Samþykkt

Erlendur Hjálmarsson
 080030-2039

