



50mm RH
50mm SIMI
50mm LOFTNET
25mm AUKAROR

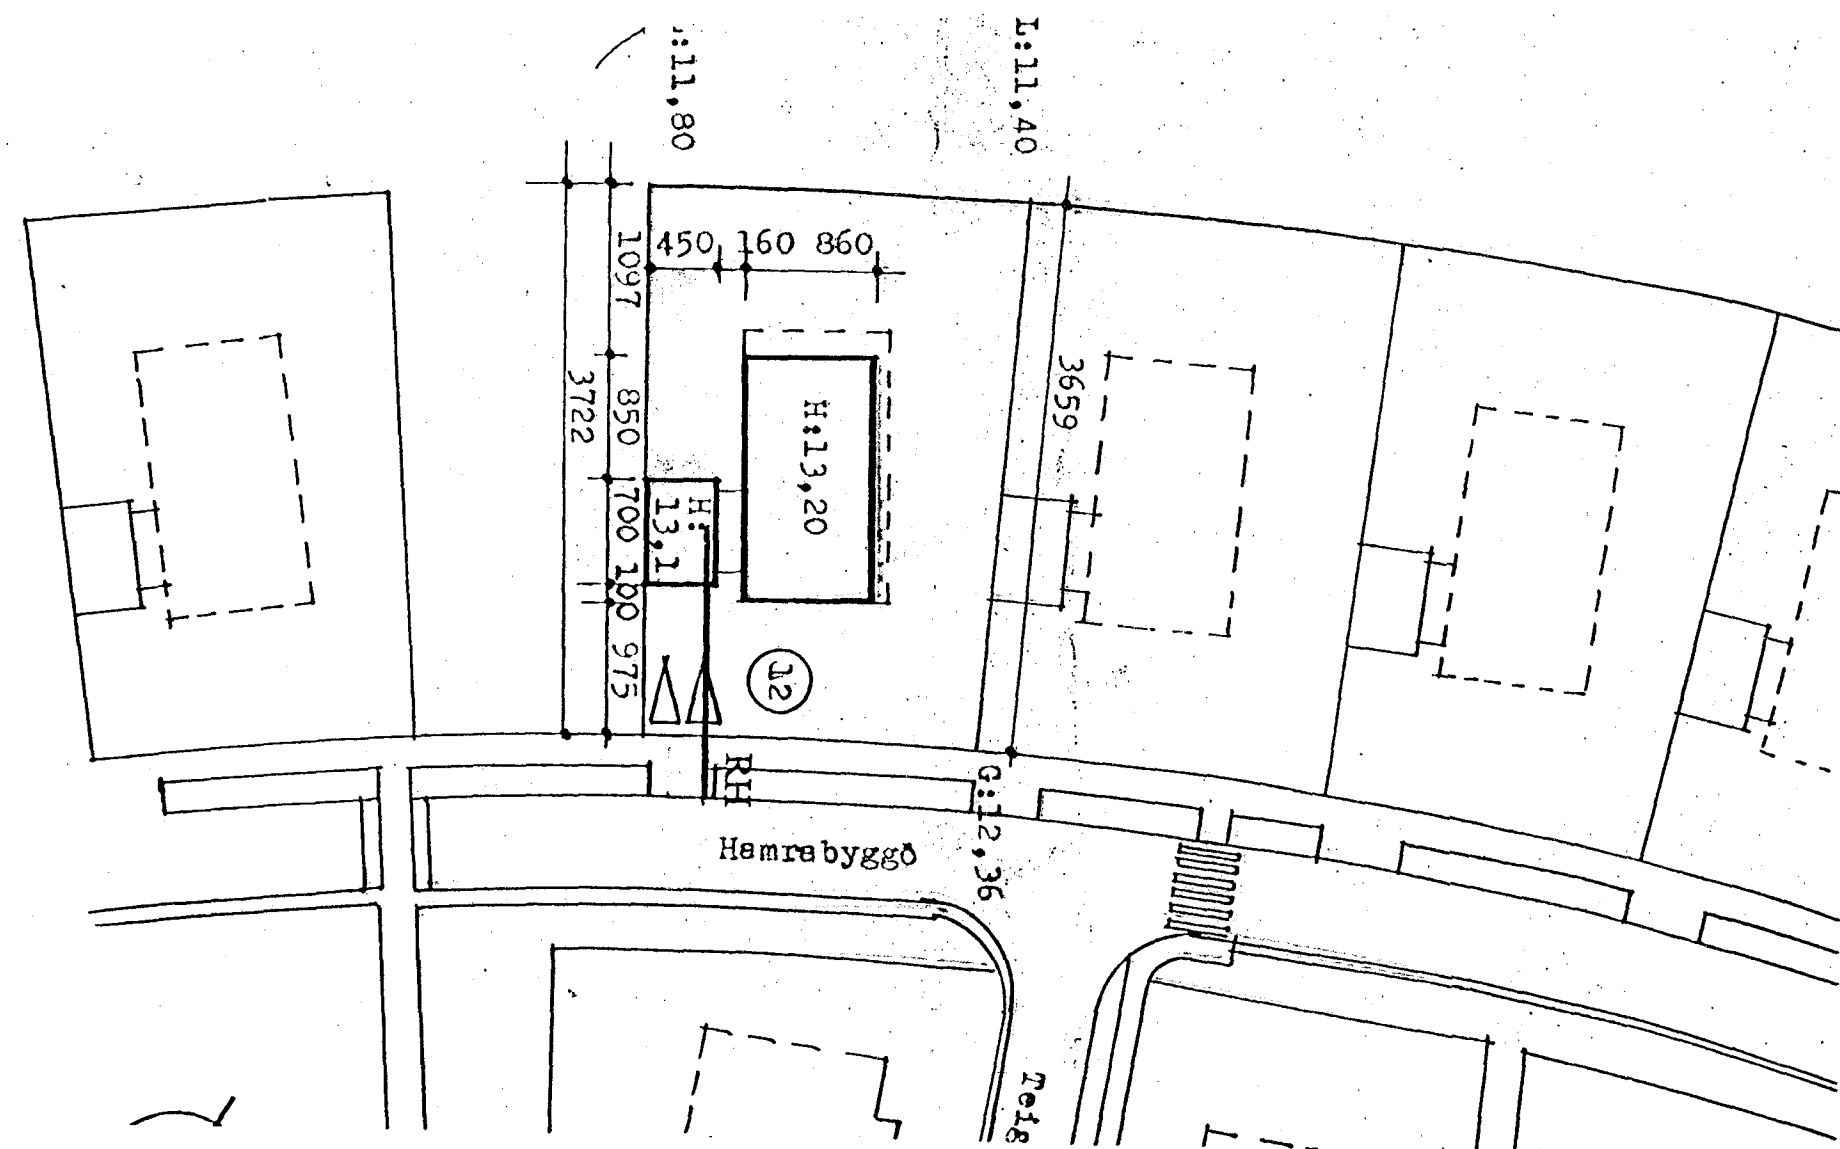

INNTAKSPÍPUR 70SM Í JÖRD
HEILAR AÐ LÖÐARMÖRKUM

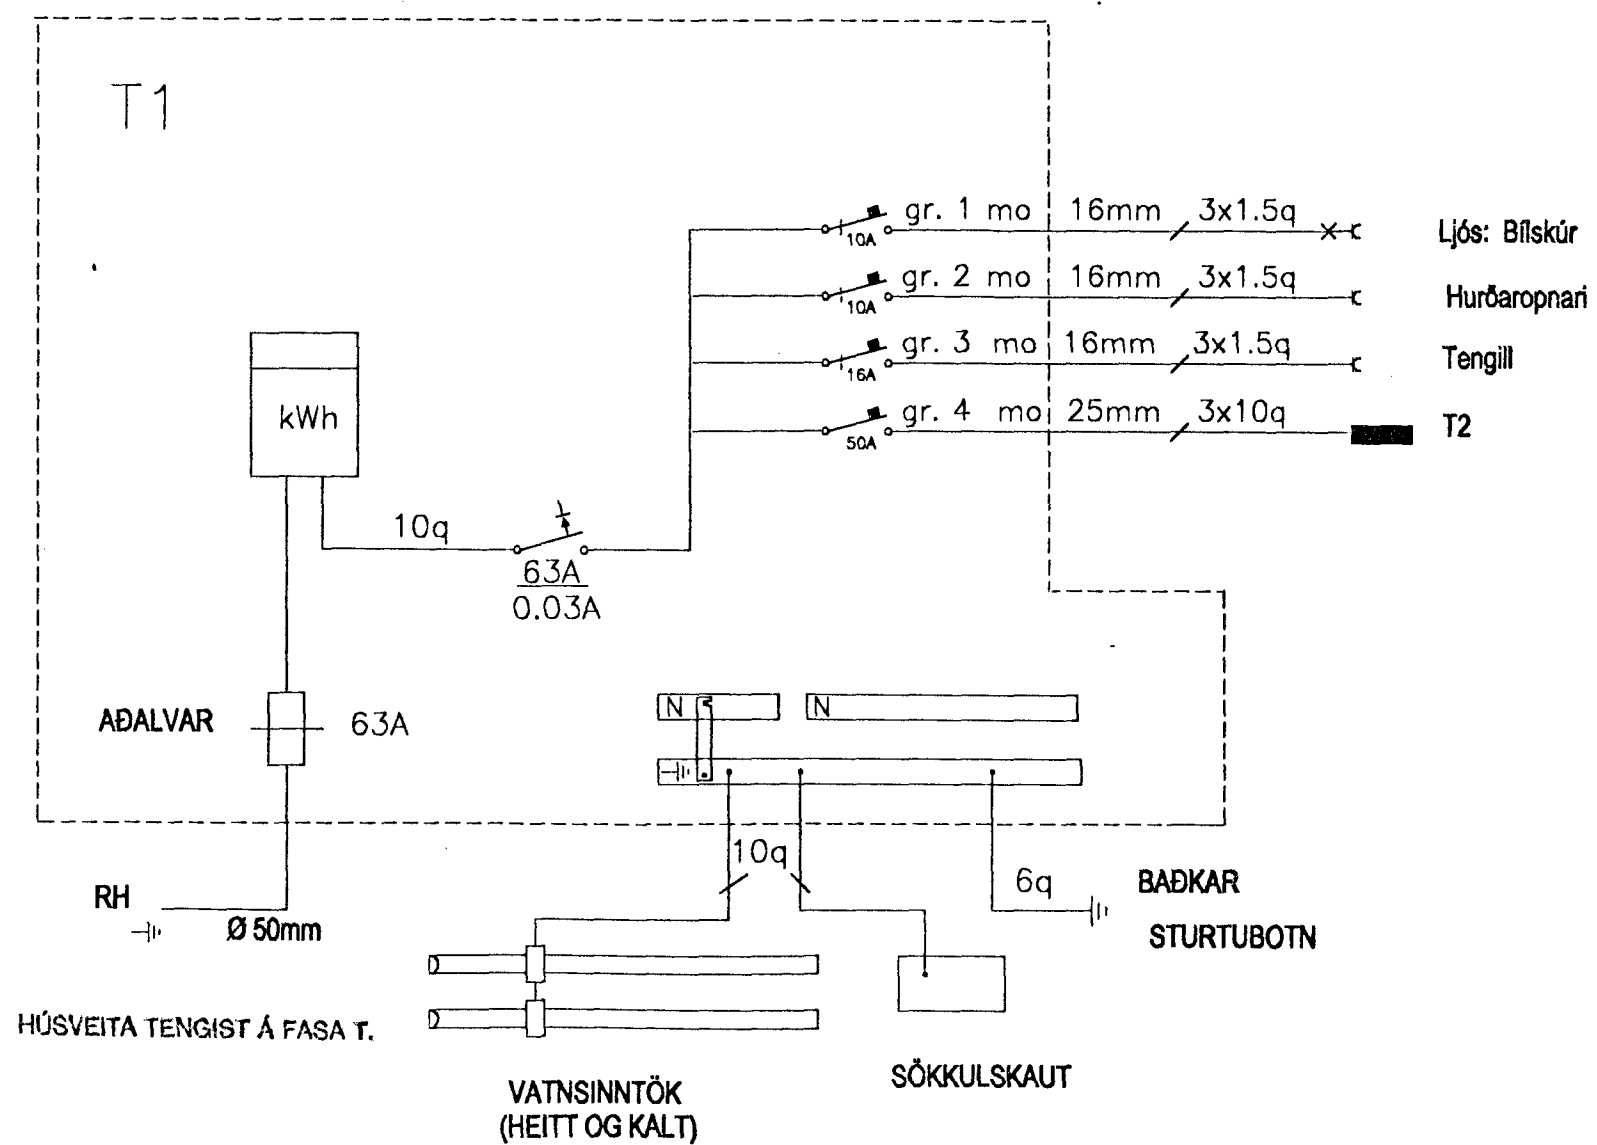

NR.	BREYTING	DAGS.
Hamrabýggð 12		
EINLÍNUMYND SNIÐ / AFSTÖÐUMYND		HANNAÐ JE/GSG
		TEIKNAD JE/GSG
		DAGSETN. Jan. '99
		BLAD 2 AF 2
		KVARDI 1 : 50
		VERK NR. 99005
JGS Jens Evertsson kt.: 160242 7799 s.: 5653670 8983680 Guðm. Steinn Guðmundsson kt.: 170348 2739 s.: 5554695		